


CASE POPOLARI in S. PIETRO VERM<sup>co</sup> 1<sup>o</sup> LOTTO - LEGGE 640

SCALA 1:50


COLONNA MONTANTE LUCE

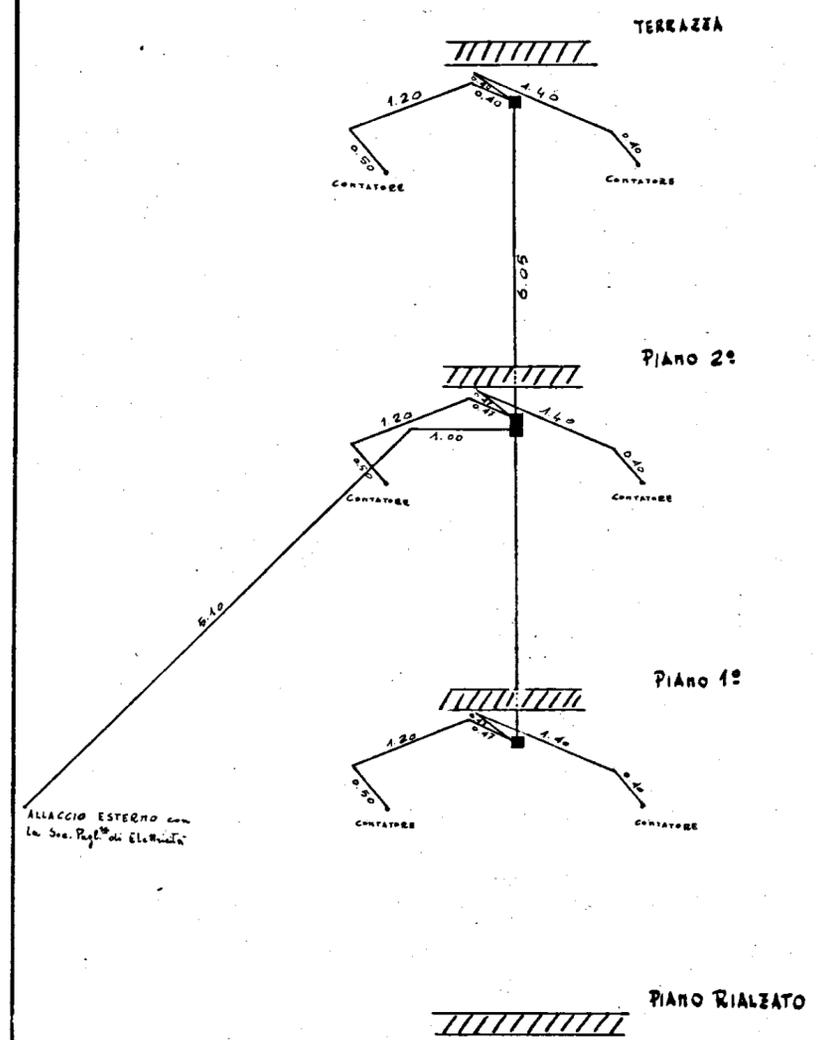

CASE POPOLARI in S. PIETRO VERM<sup>co</sup> 1<sup>o</sup> LOTTO - LEGGE 640

SCALA 1:50

IMPIANTO APRIPORTONE

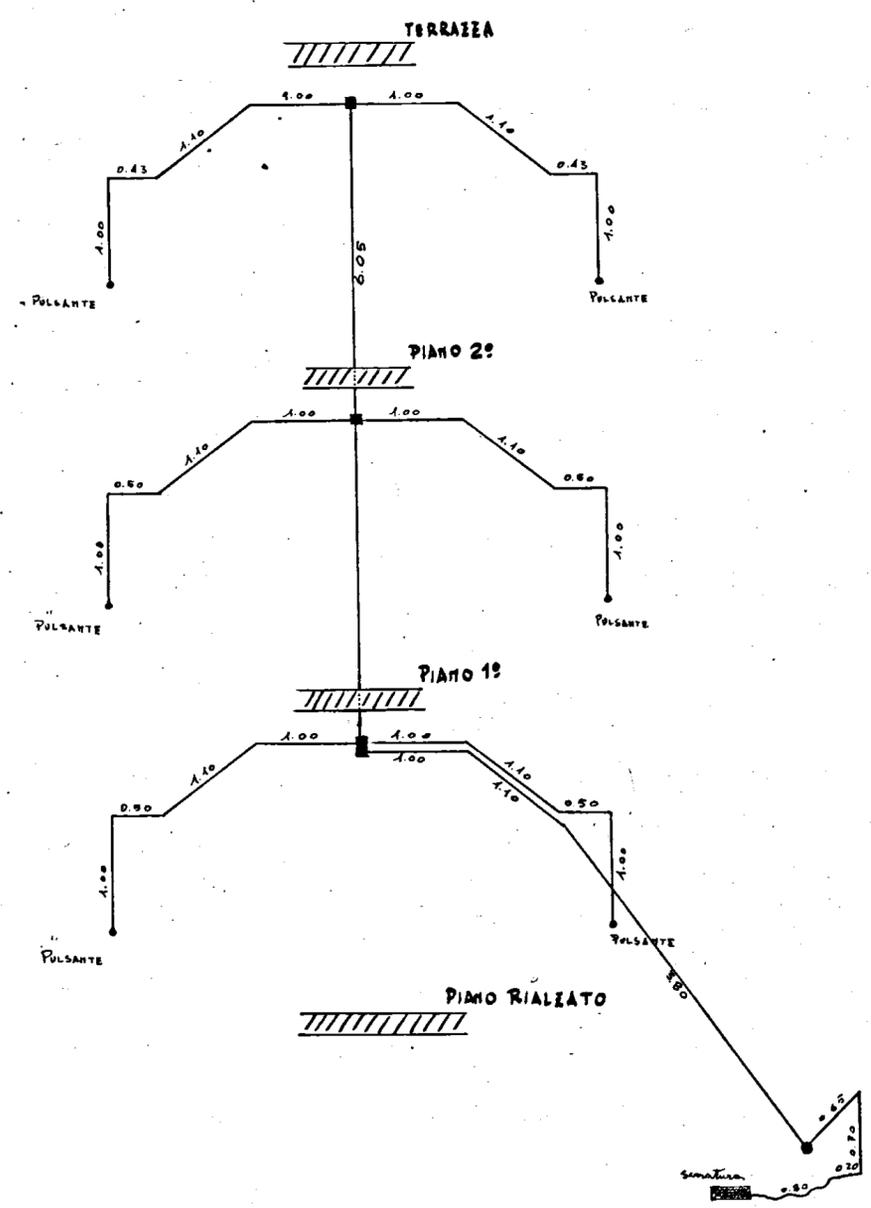

CASE POPOLARI in S. PIETRO VERM<sup>co</sup> 1<sup>o</sup> LOTTO - LEGGE 640

SCALA 1:50

IMPIANTO CAMPANELLI

