


PUNTA PIANO PRIMO

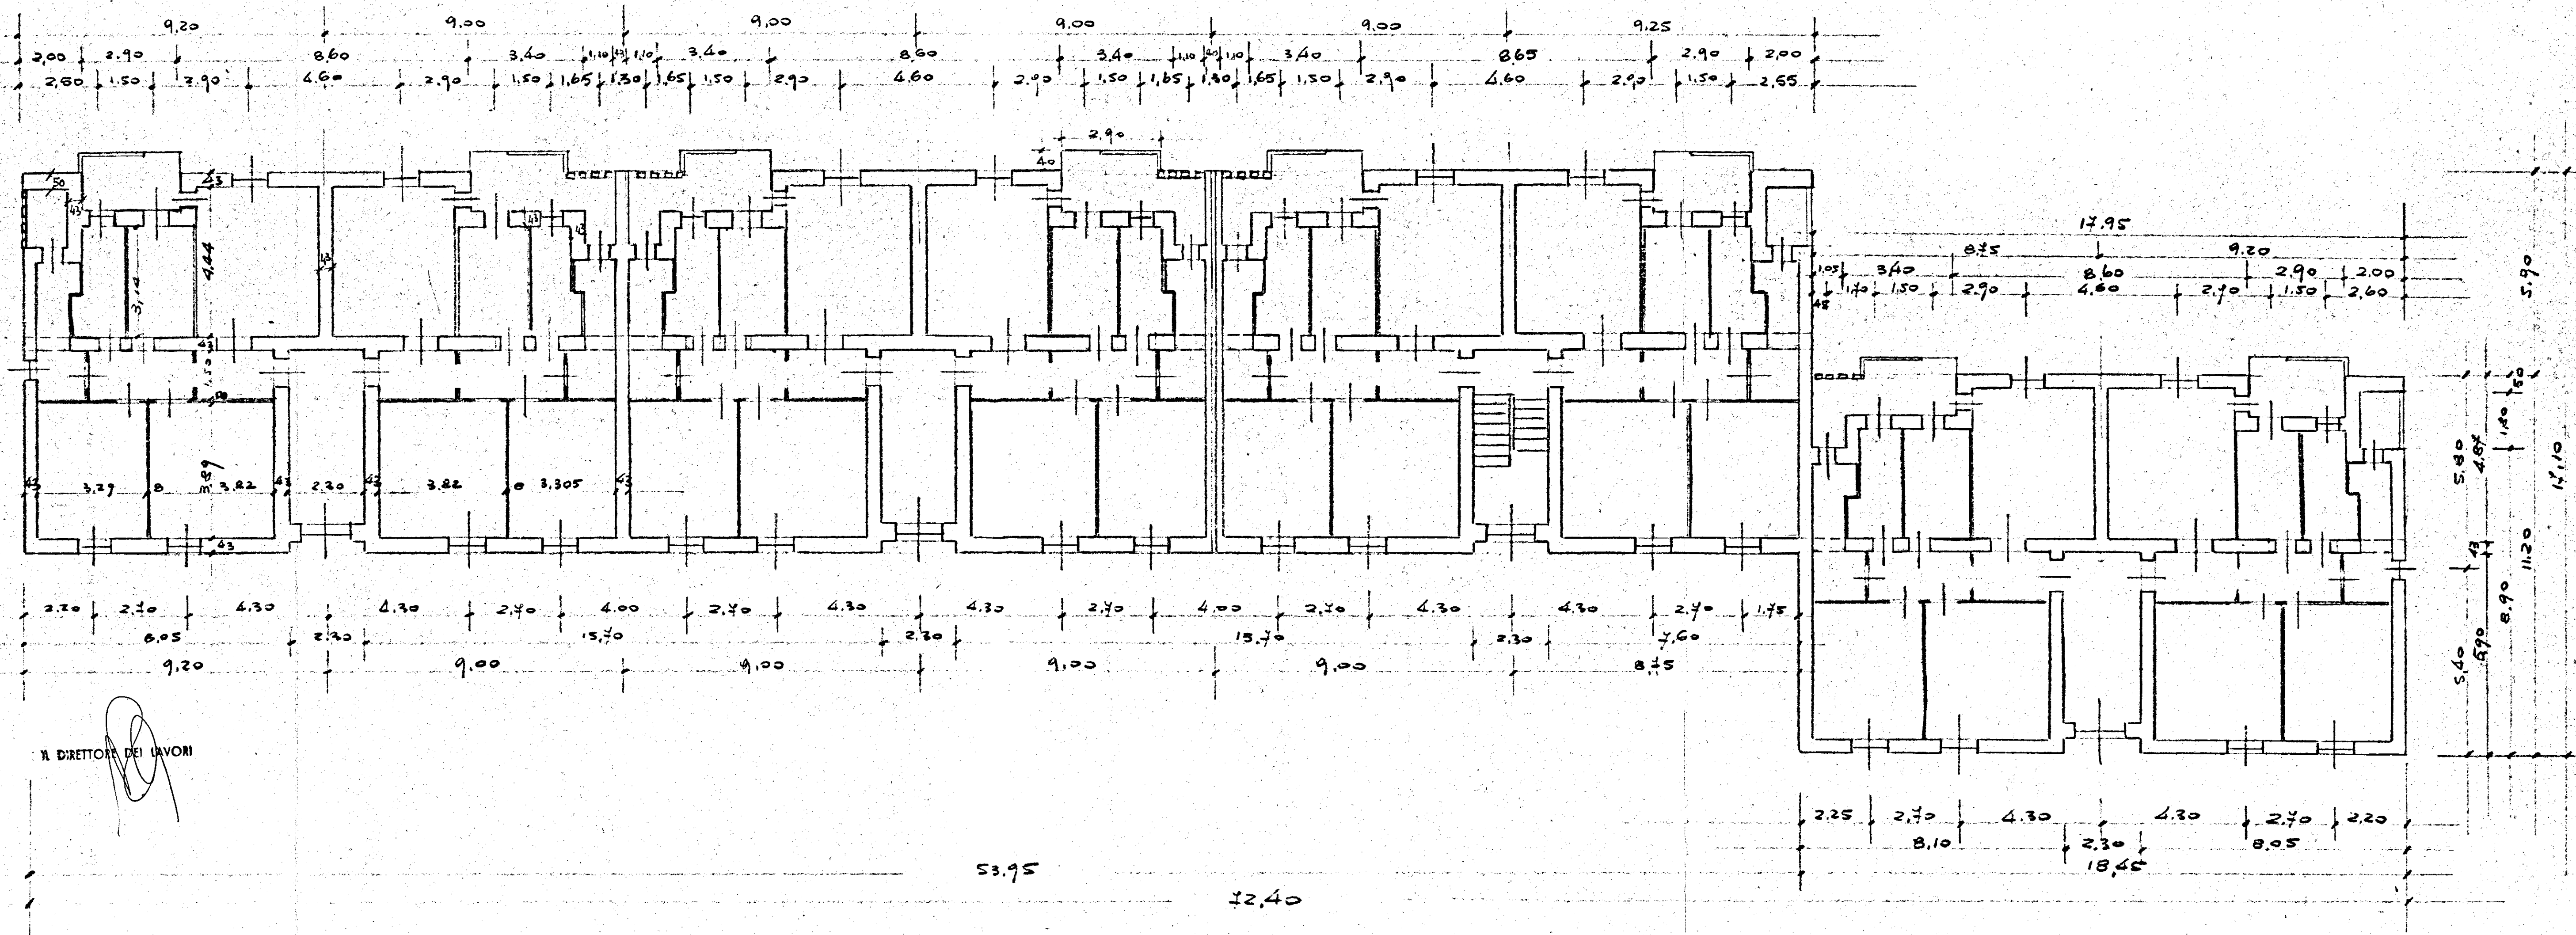

L'IMPRESA
CONSORZIO RAVENNATE COOPERATIVE
DI PRODUZIONE E LAVORO
UFFICIO DI BARI

IL DIRETTORE DEI LAVORI