30° Lotto Case Popolari in Ponticelli
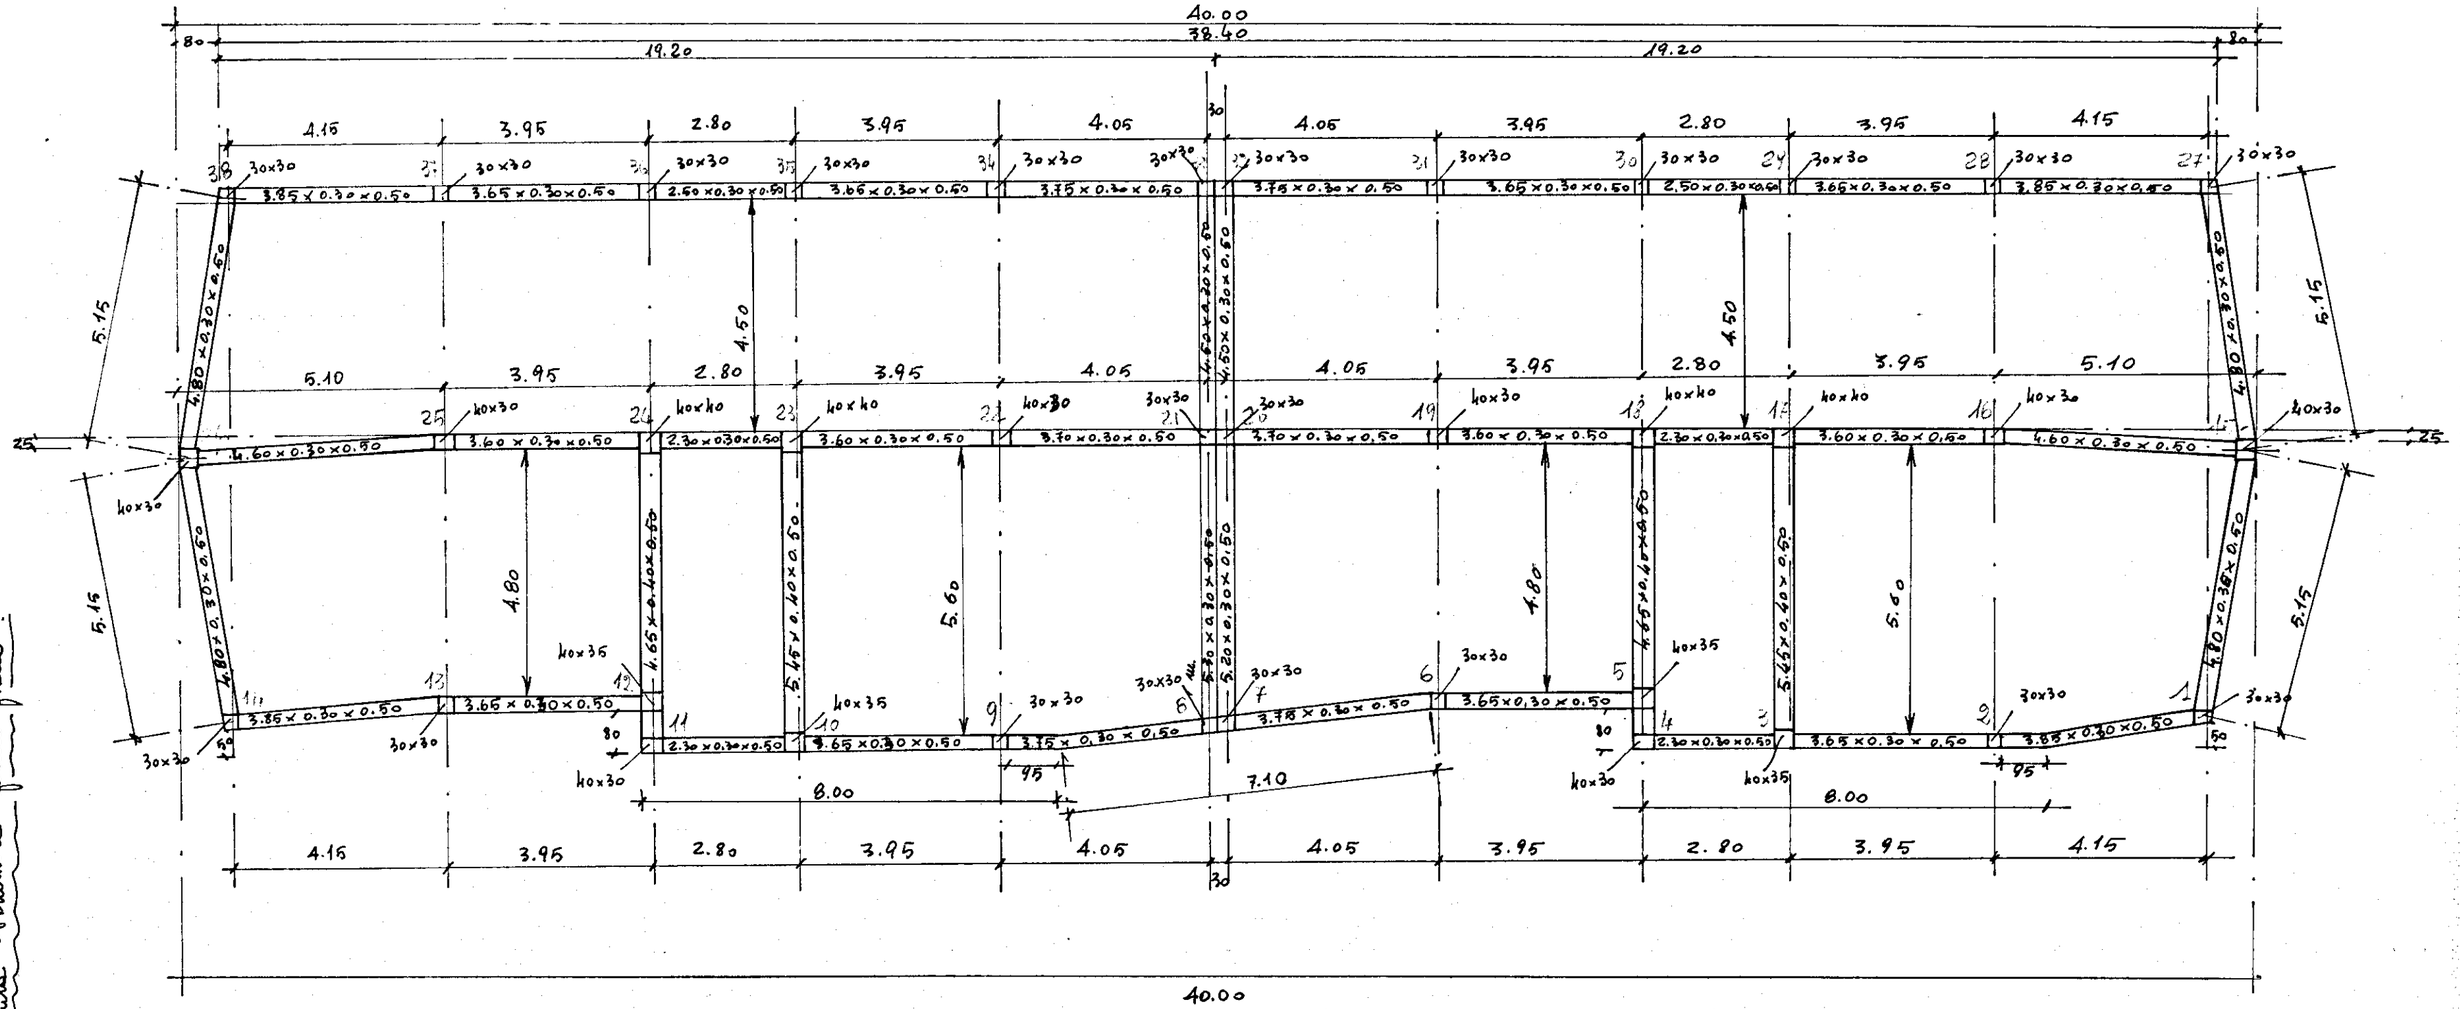
Pianta strutture fine piano: