


ISTITUTO AUTONOMO CASE POPOLARI PER LA PROVINCIA DI BRINDISI

TIPO DI INFISSI

FINESTRA


- TIPO CON SCURETTI -

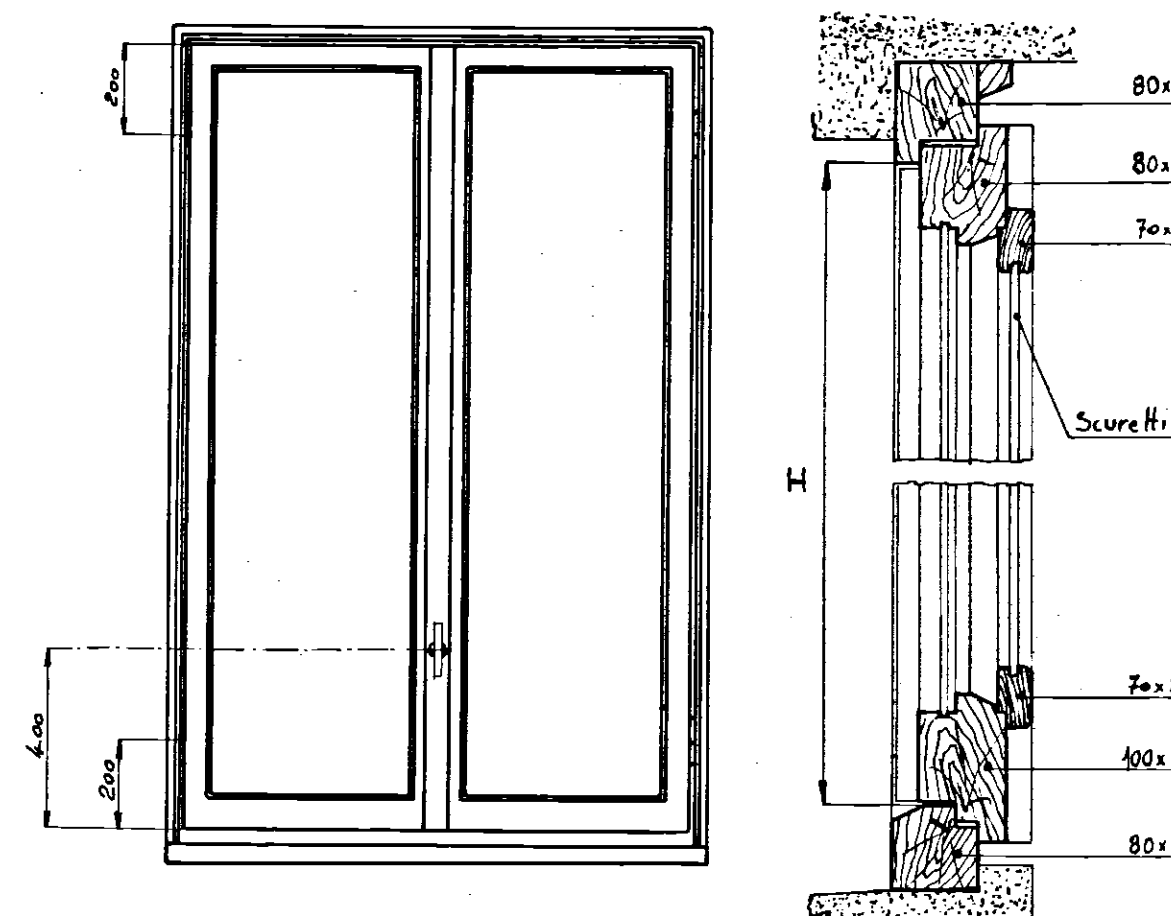

INDICAZIONE	H	A
Finestra a due battenti		
Finestra ad un battente		


FINESTRA

- TIPO SENZA SCURETTI CON PERSIANE AVVOLGIBILI -

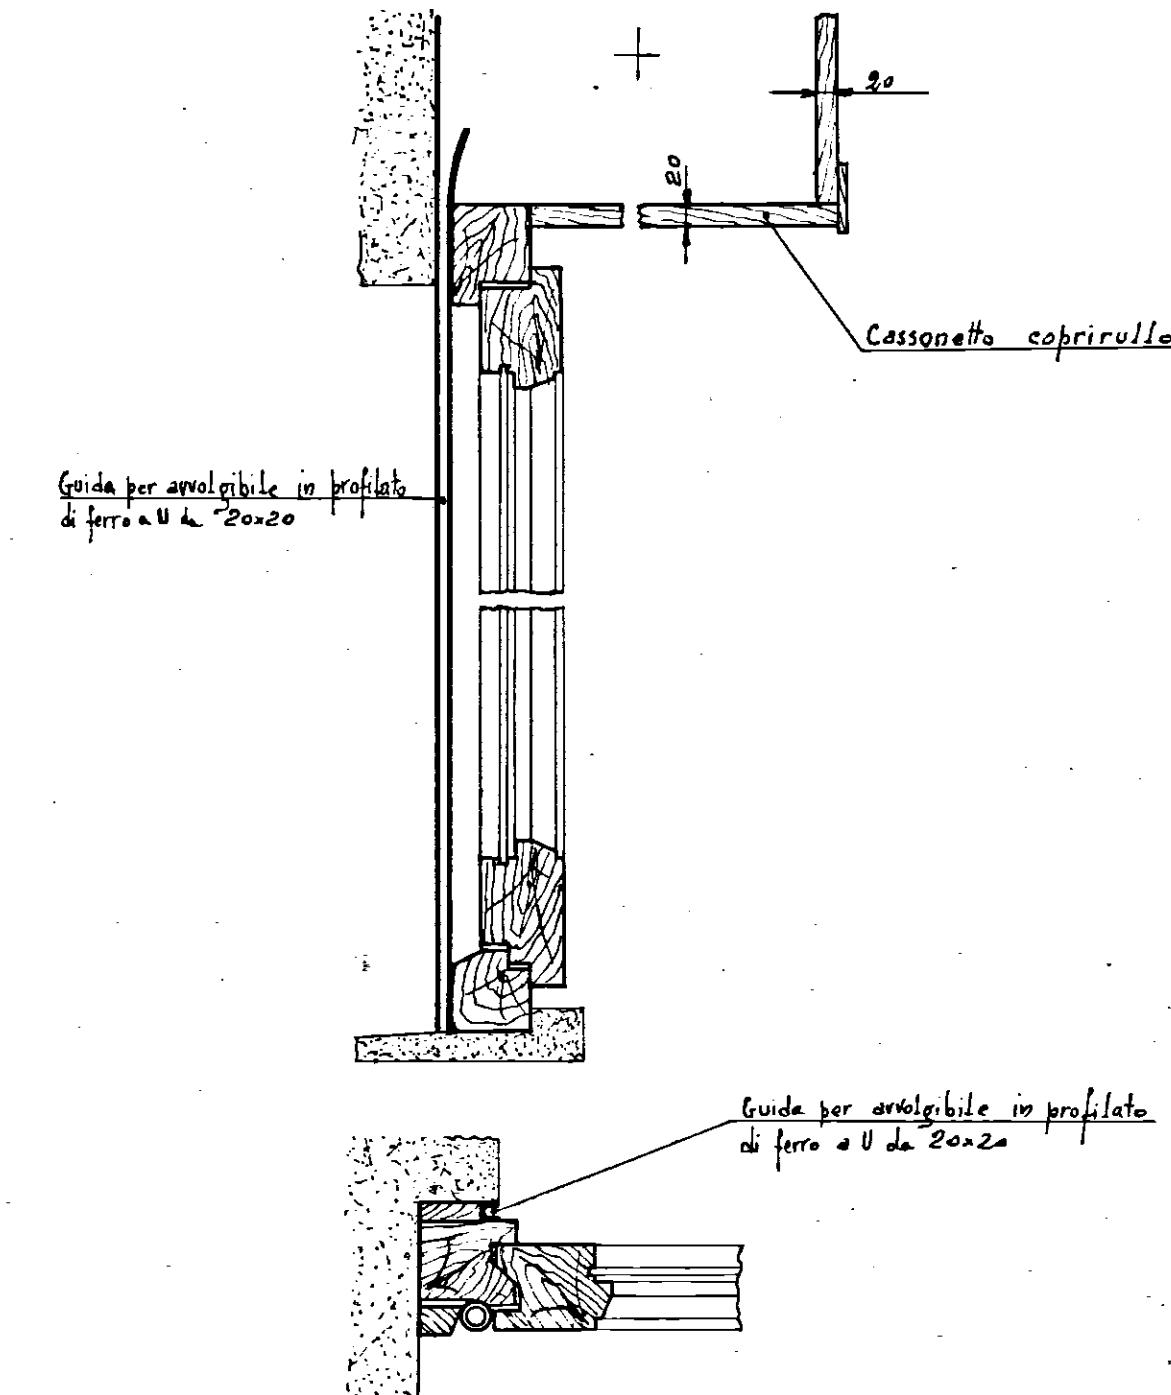

BALCONE


- TIPO CON SCURETTI -

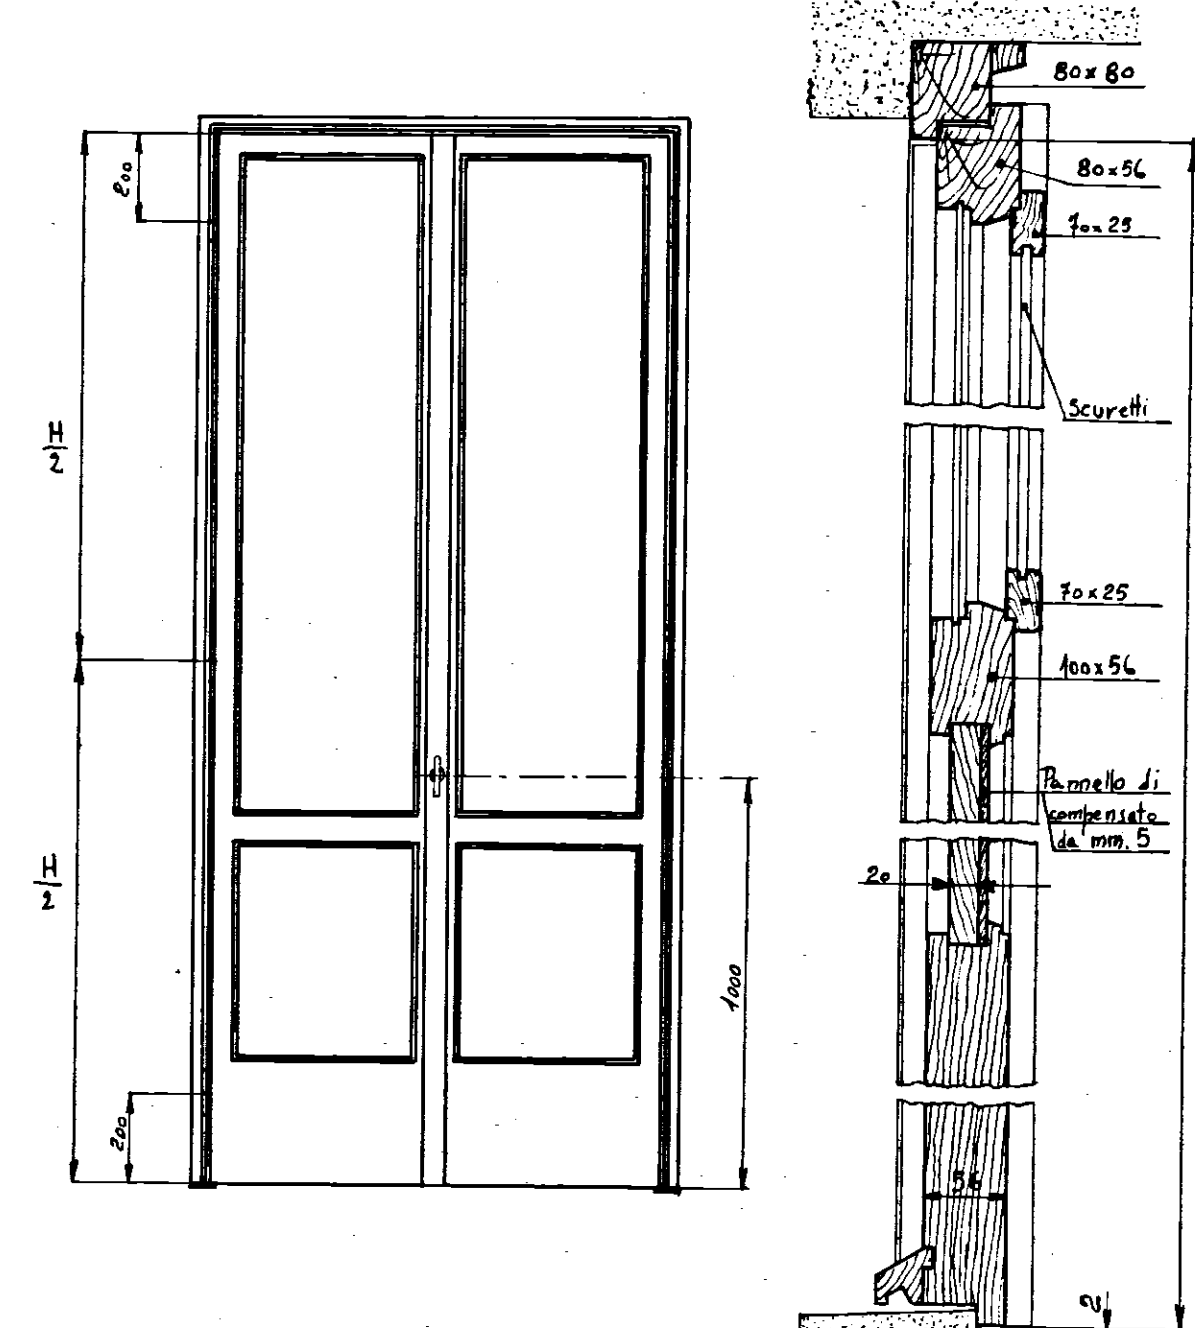


INDICAZIONE	H	A
Balcone a due battenti		
Balcone ad un battente		

BALCONE

- TIPO SENZA SCURETTI CON PERSIANE AVVOLGIBILI -

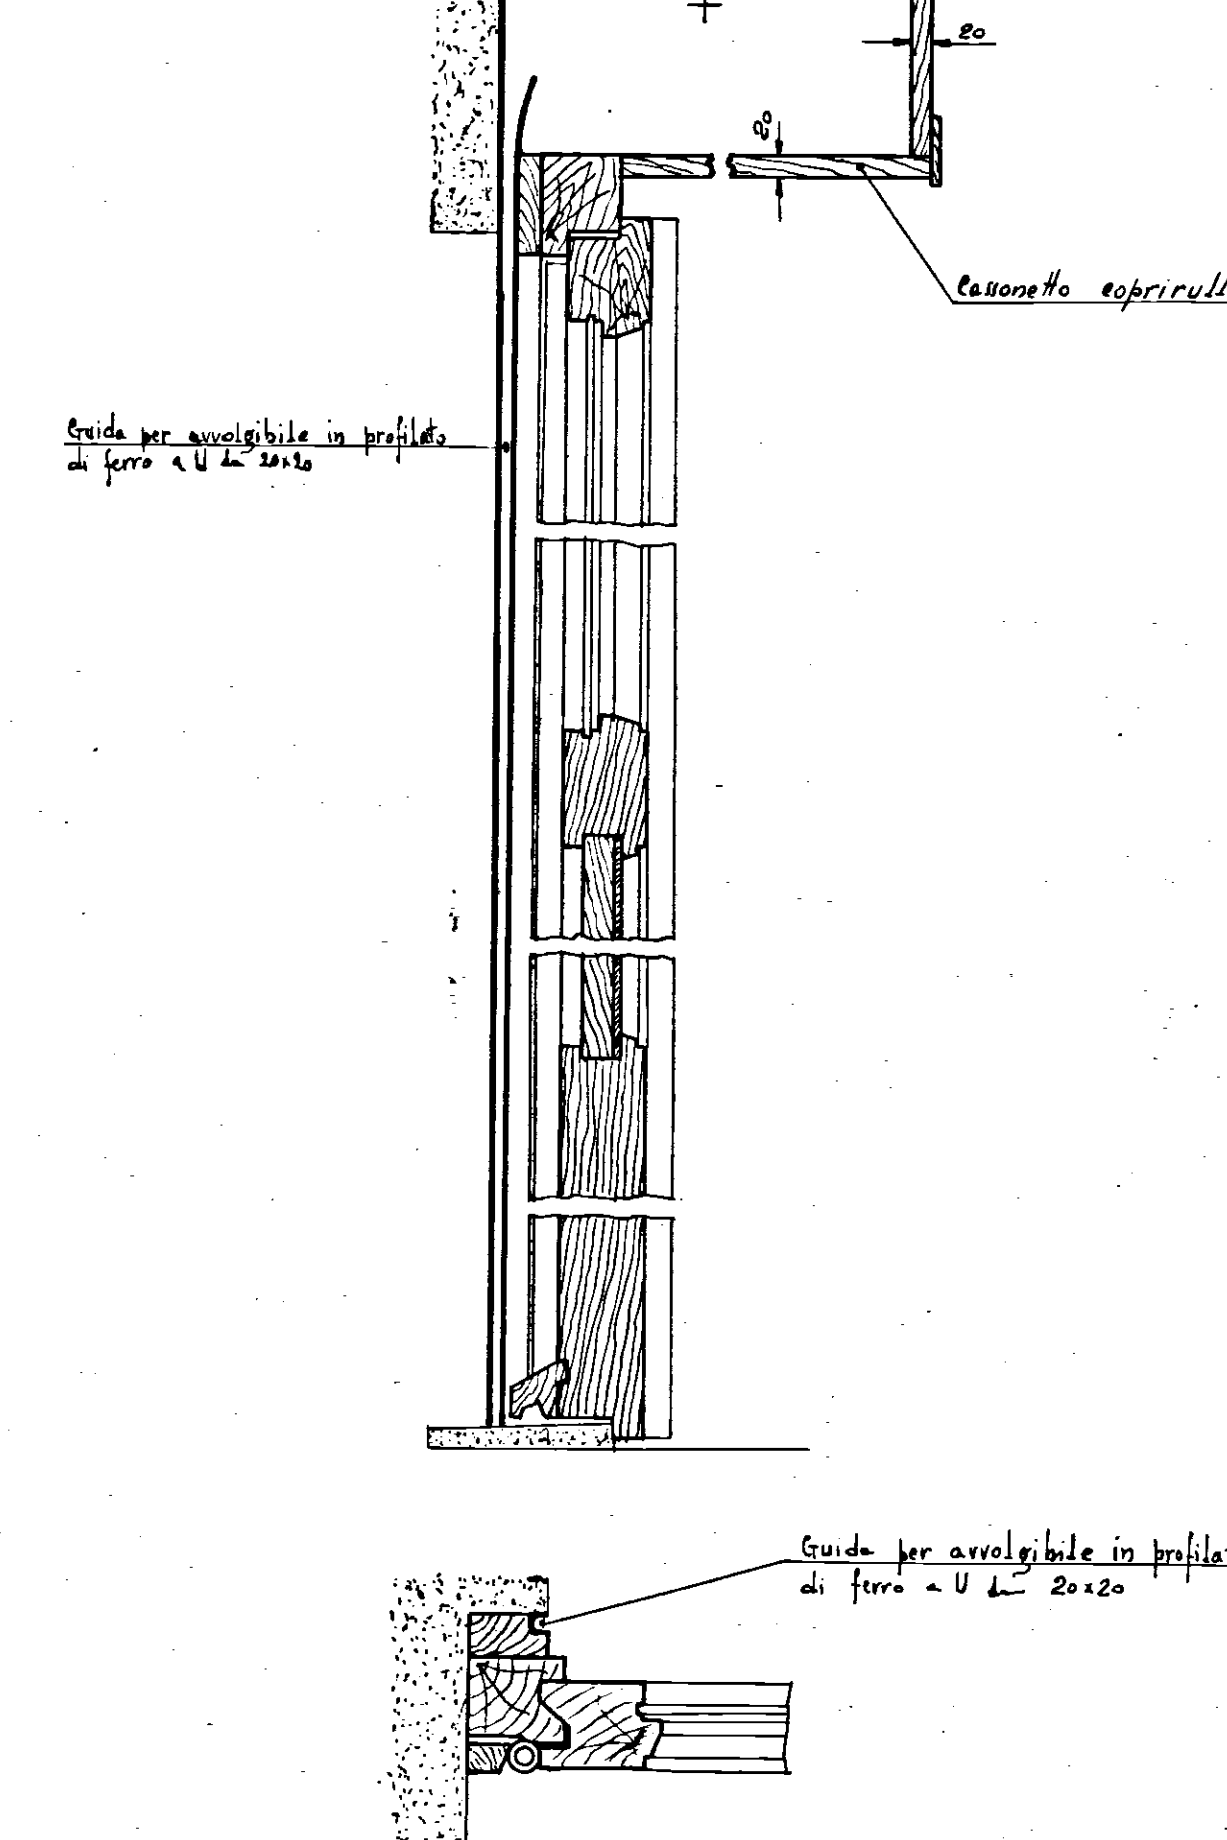


PORTA DI ACCESSO AGLI APPARTAMENTI

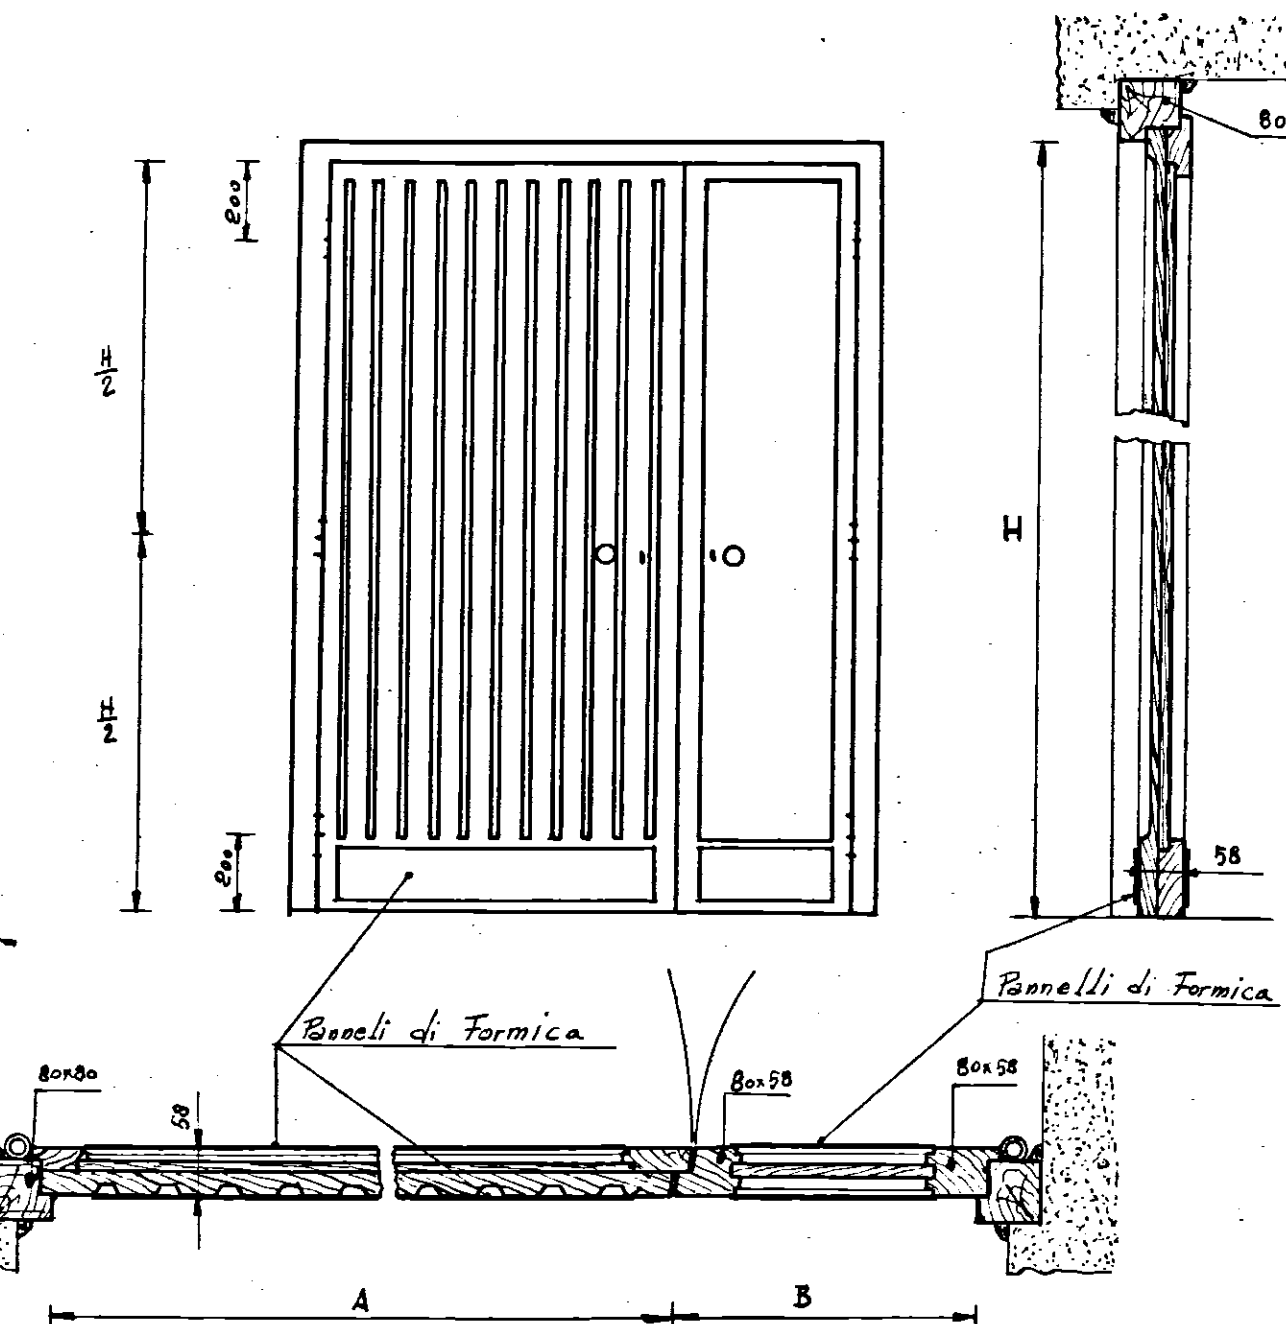

INDICAZIONE	A	H
TIPO A		
TIPO B		
TIPO C		

PORTA INTERNO APPARTAMENTO

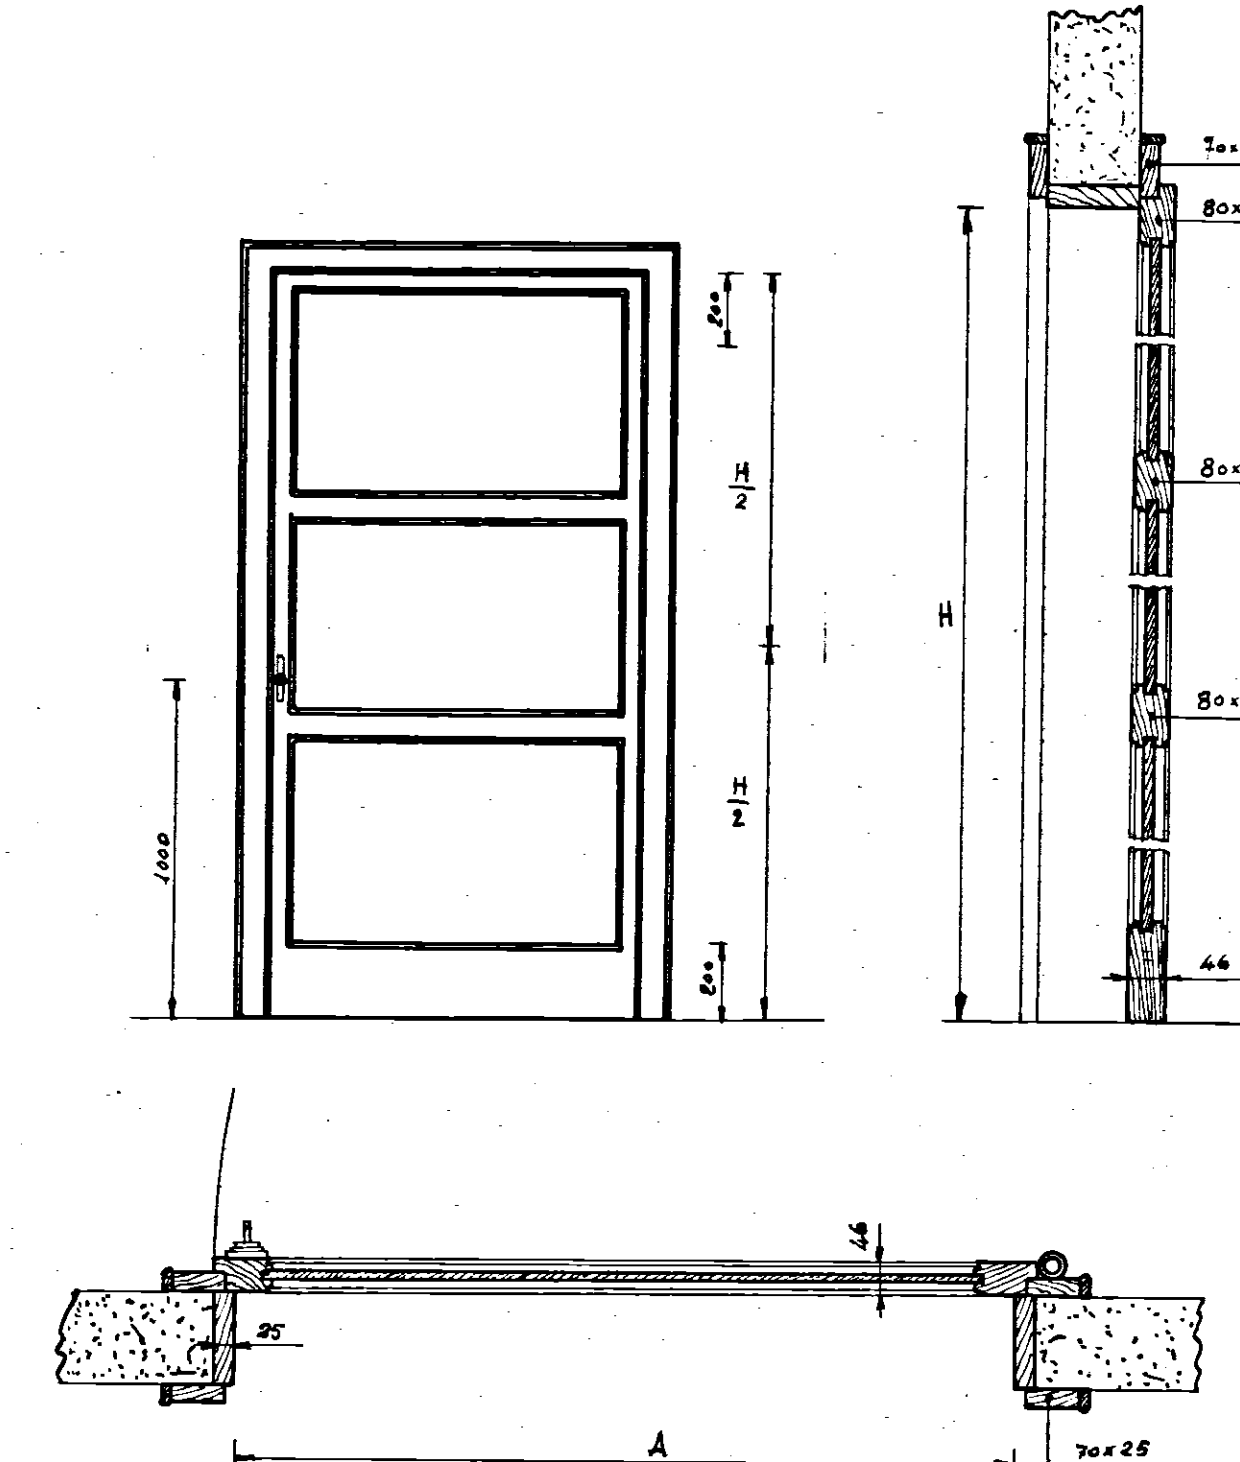

INDICAZIONE	A	H
TIPO A		
TIPO B		
TIPO C		