
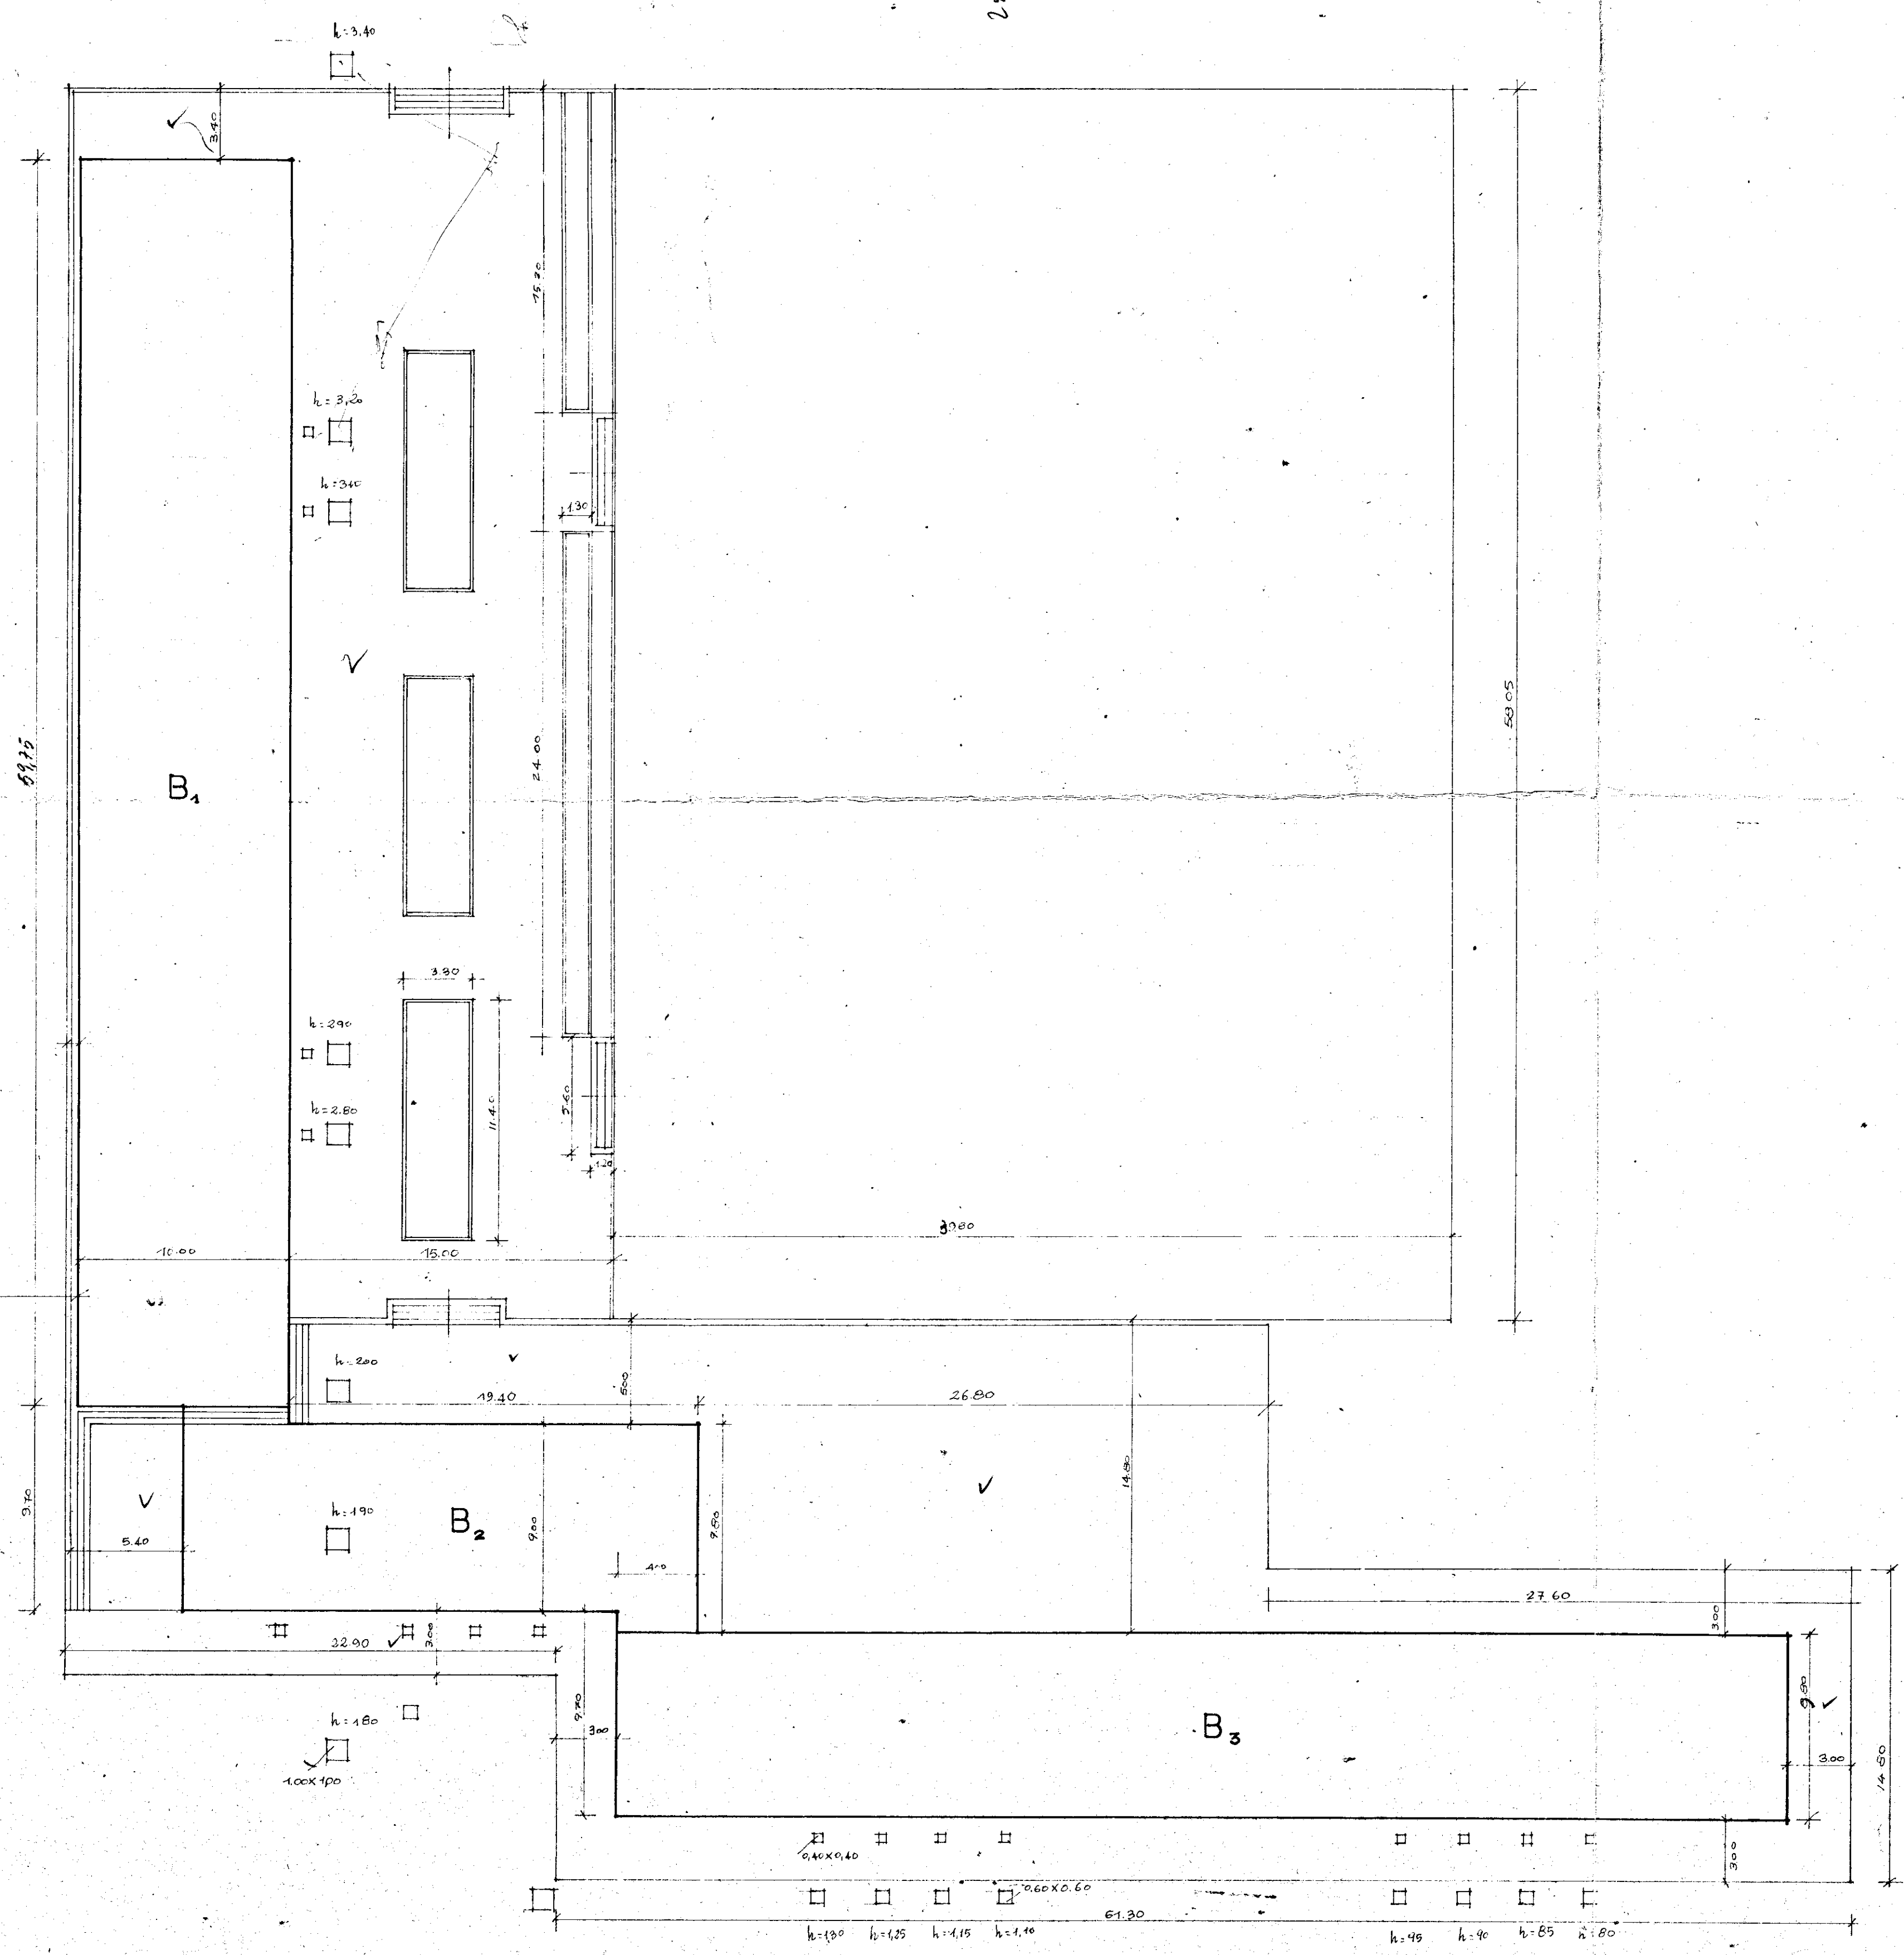


245 1/2

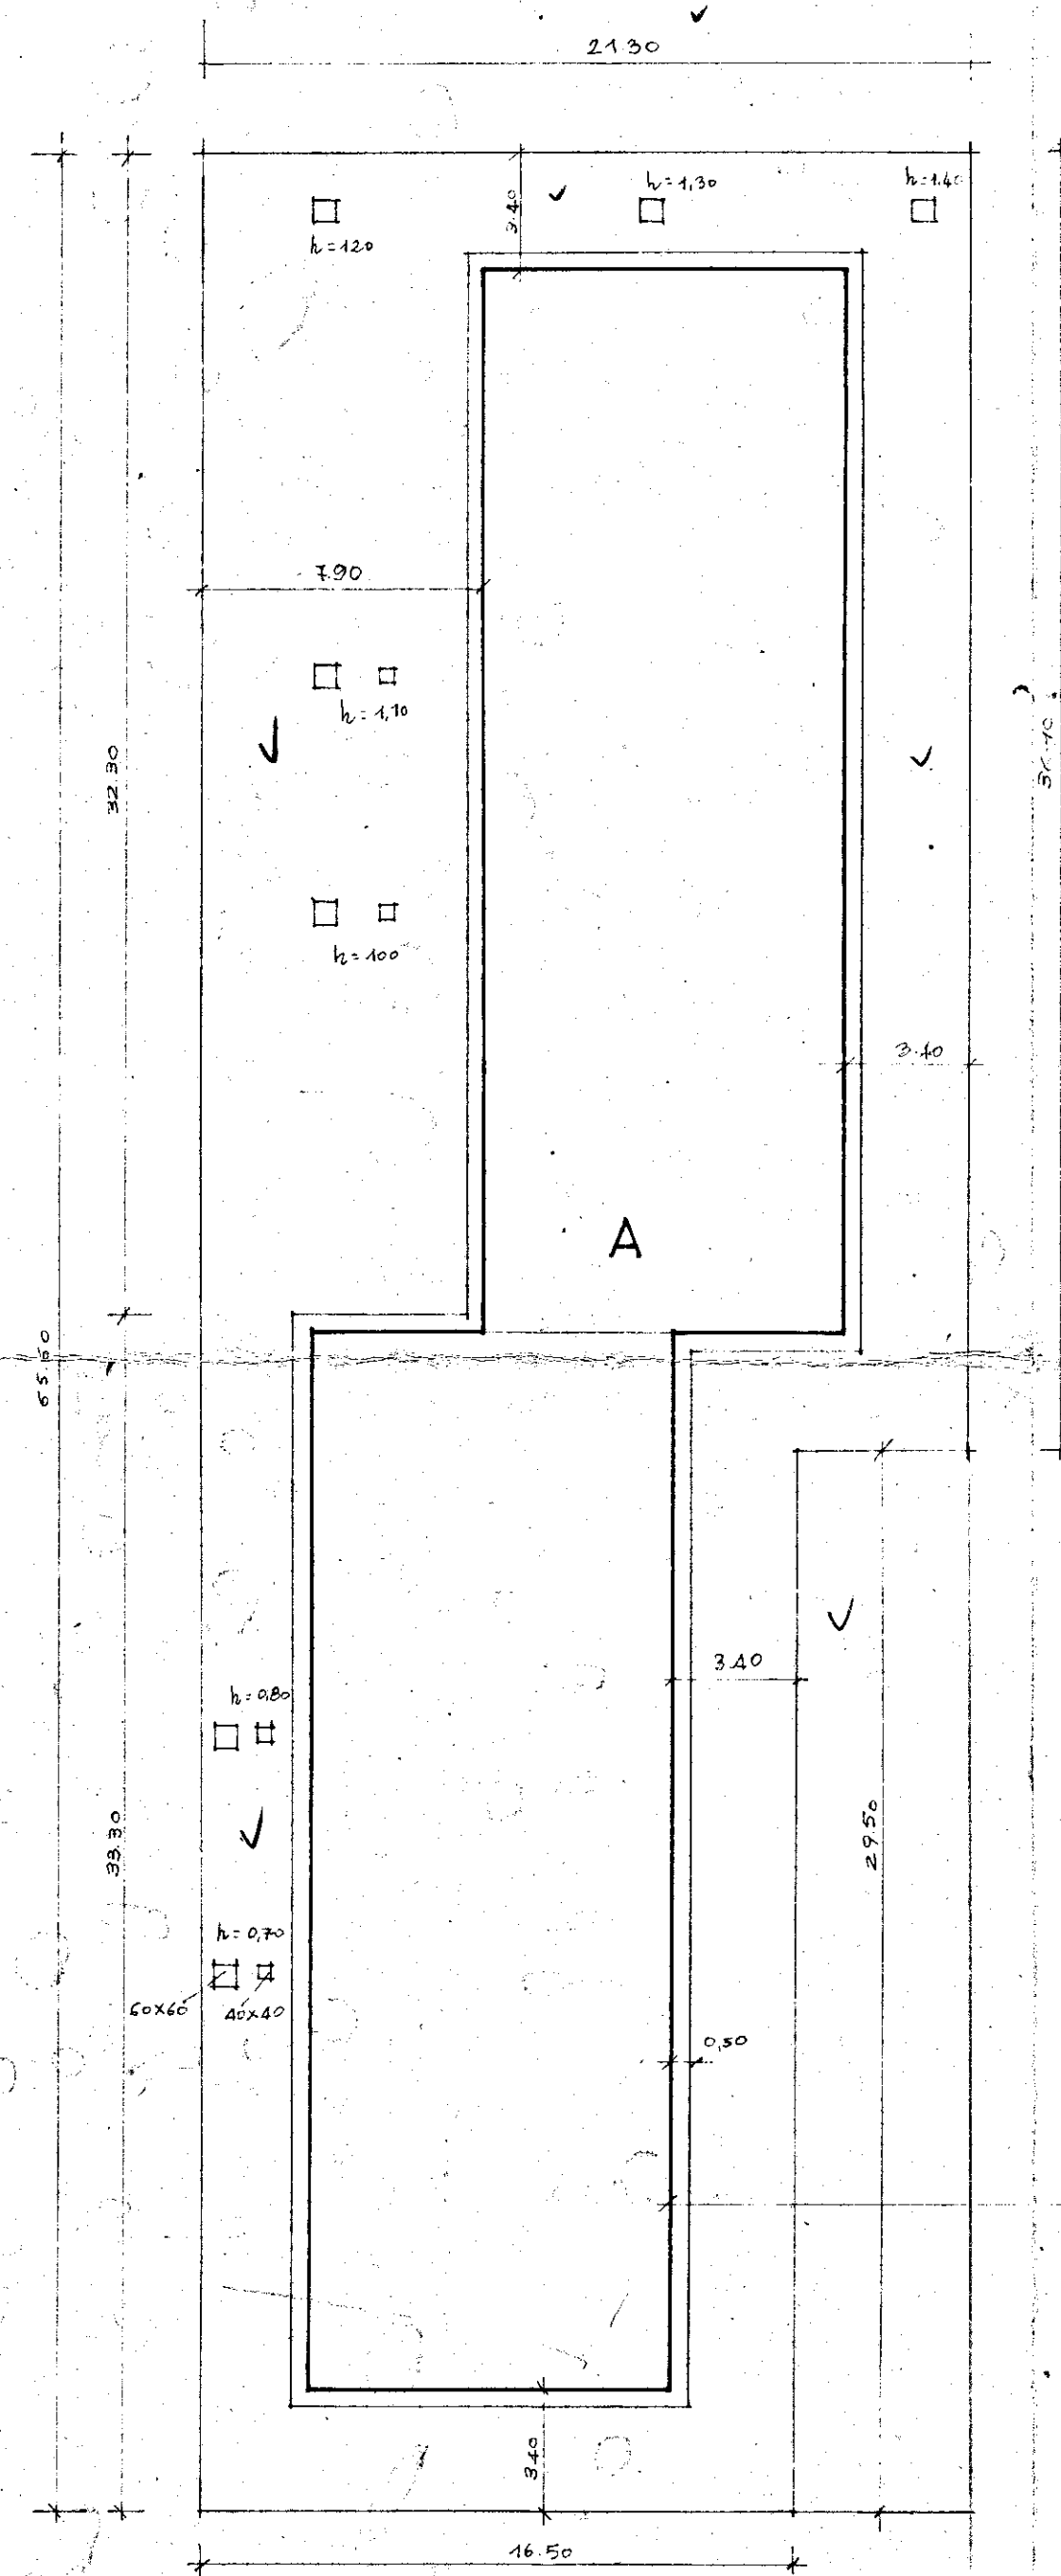

L'IMPRESA
Amabile

IL DIRETTORE DEI LAVORI
Amabile

I.A.C.P. BRINDISI	
CASE PER LAVORATORI IN BRINDISI (S. ELIA)	Scala 1:8200
CANT. 2813	