


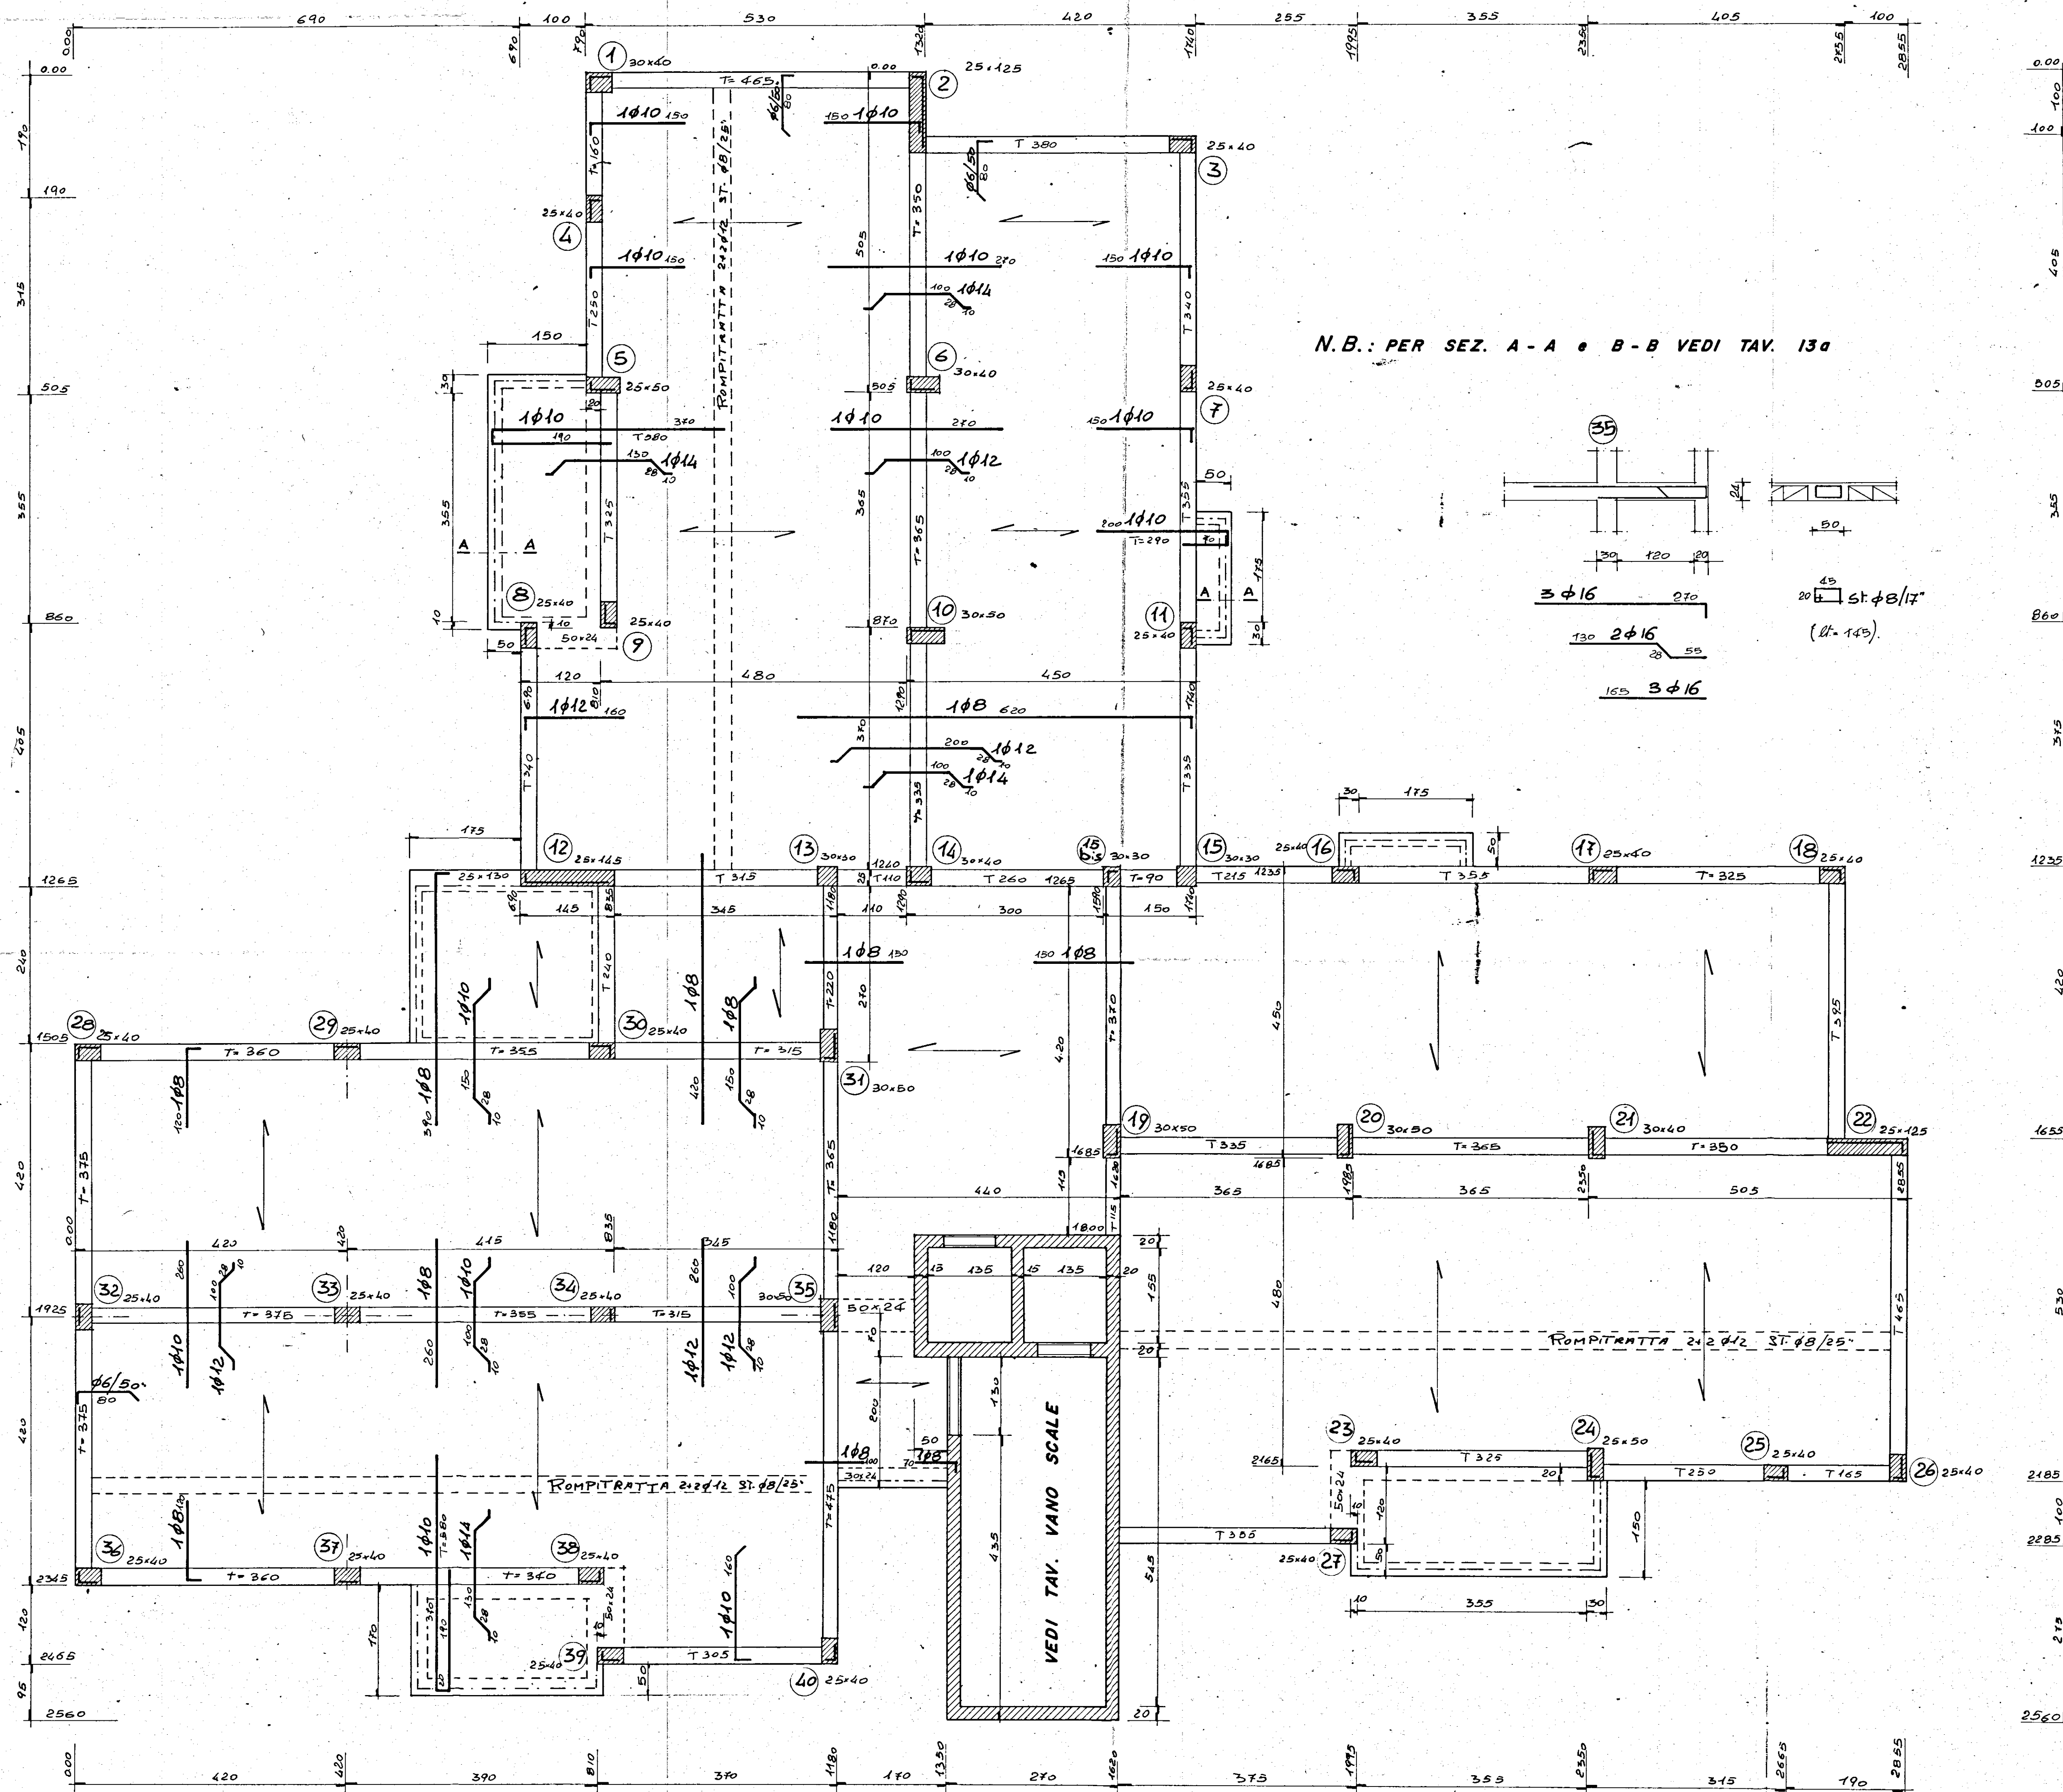

G STUDIO - PROGETTAZIONE - URBANISTICA - INTERNI - CALCOLO - 5		DATA: SETT. '80	
PROGETTO: EDIFICI RESIDENZIALI IN BRINDISI RIONE PERRINO - PIANO DI ZONA 167 COMPARTO "M" - LOTTO 3°			
OGGETTO: CARPENTERIA COPERTURA PIANI 5° - 6° (QUOTE 17.49 - 20.46)			
CONGLOMERATO CLASSE R PER FONDAZ. " 250 " PILASTRI " 300 " ELEVAZ. " 300 ACCIAIO Fe B 44		CEMENTO TIPO R TAV. n° 18	
C.A. ING. SALVATORE DONATIVI		D.L. ING. ANTONIO LONGO	