
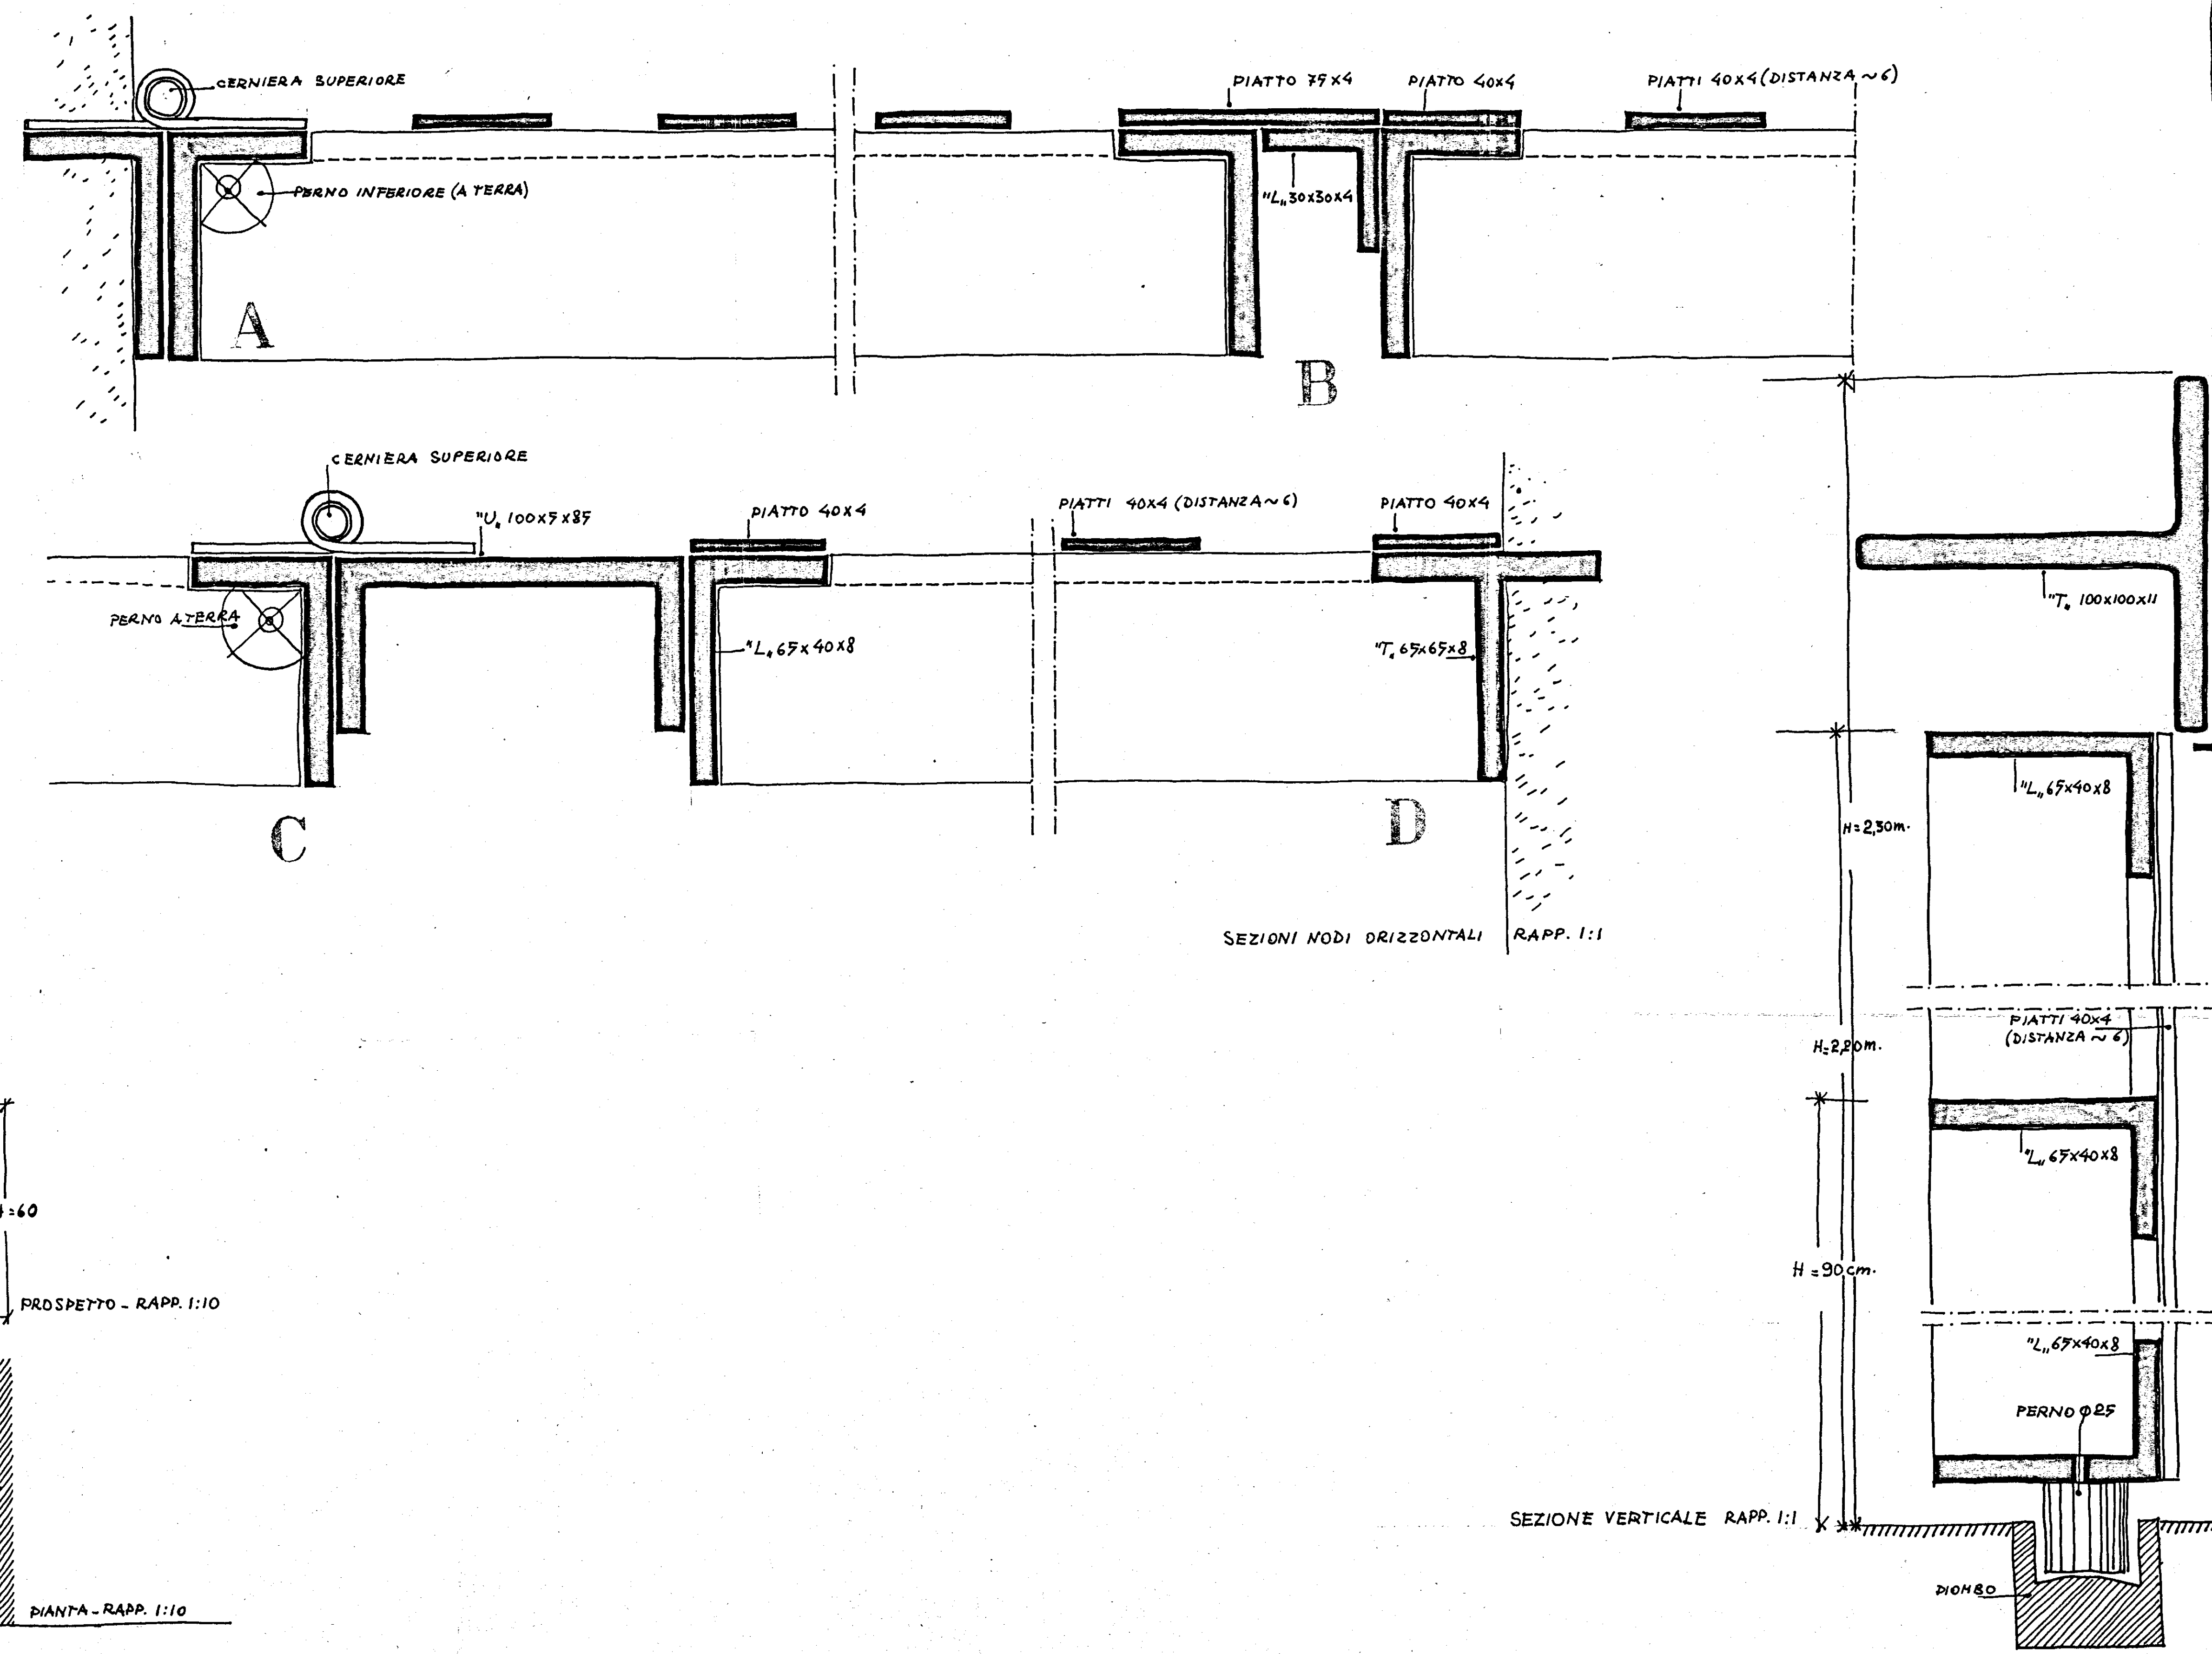


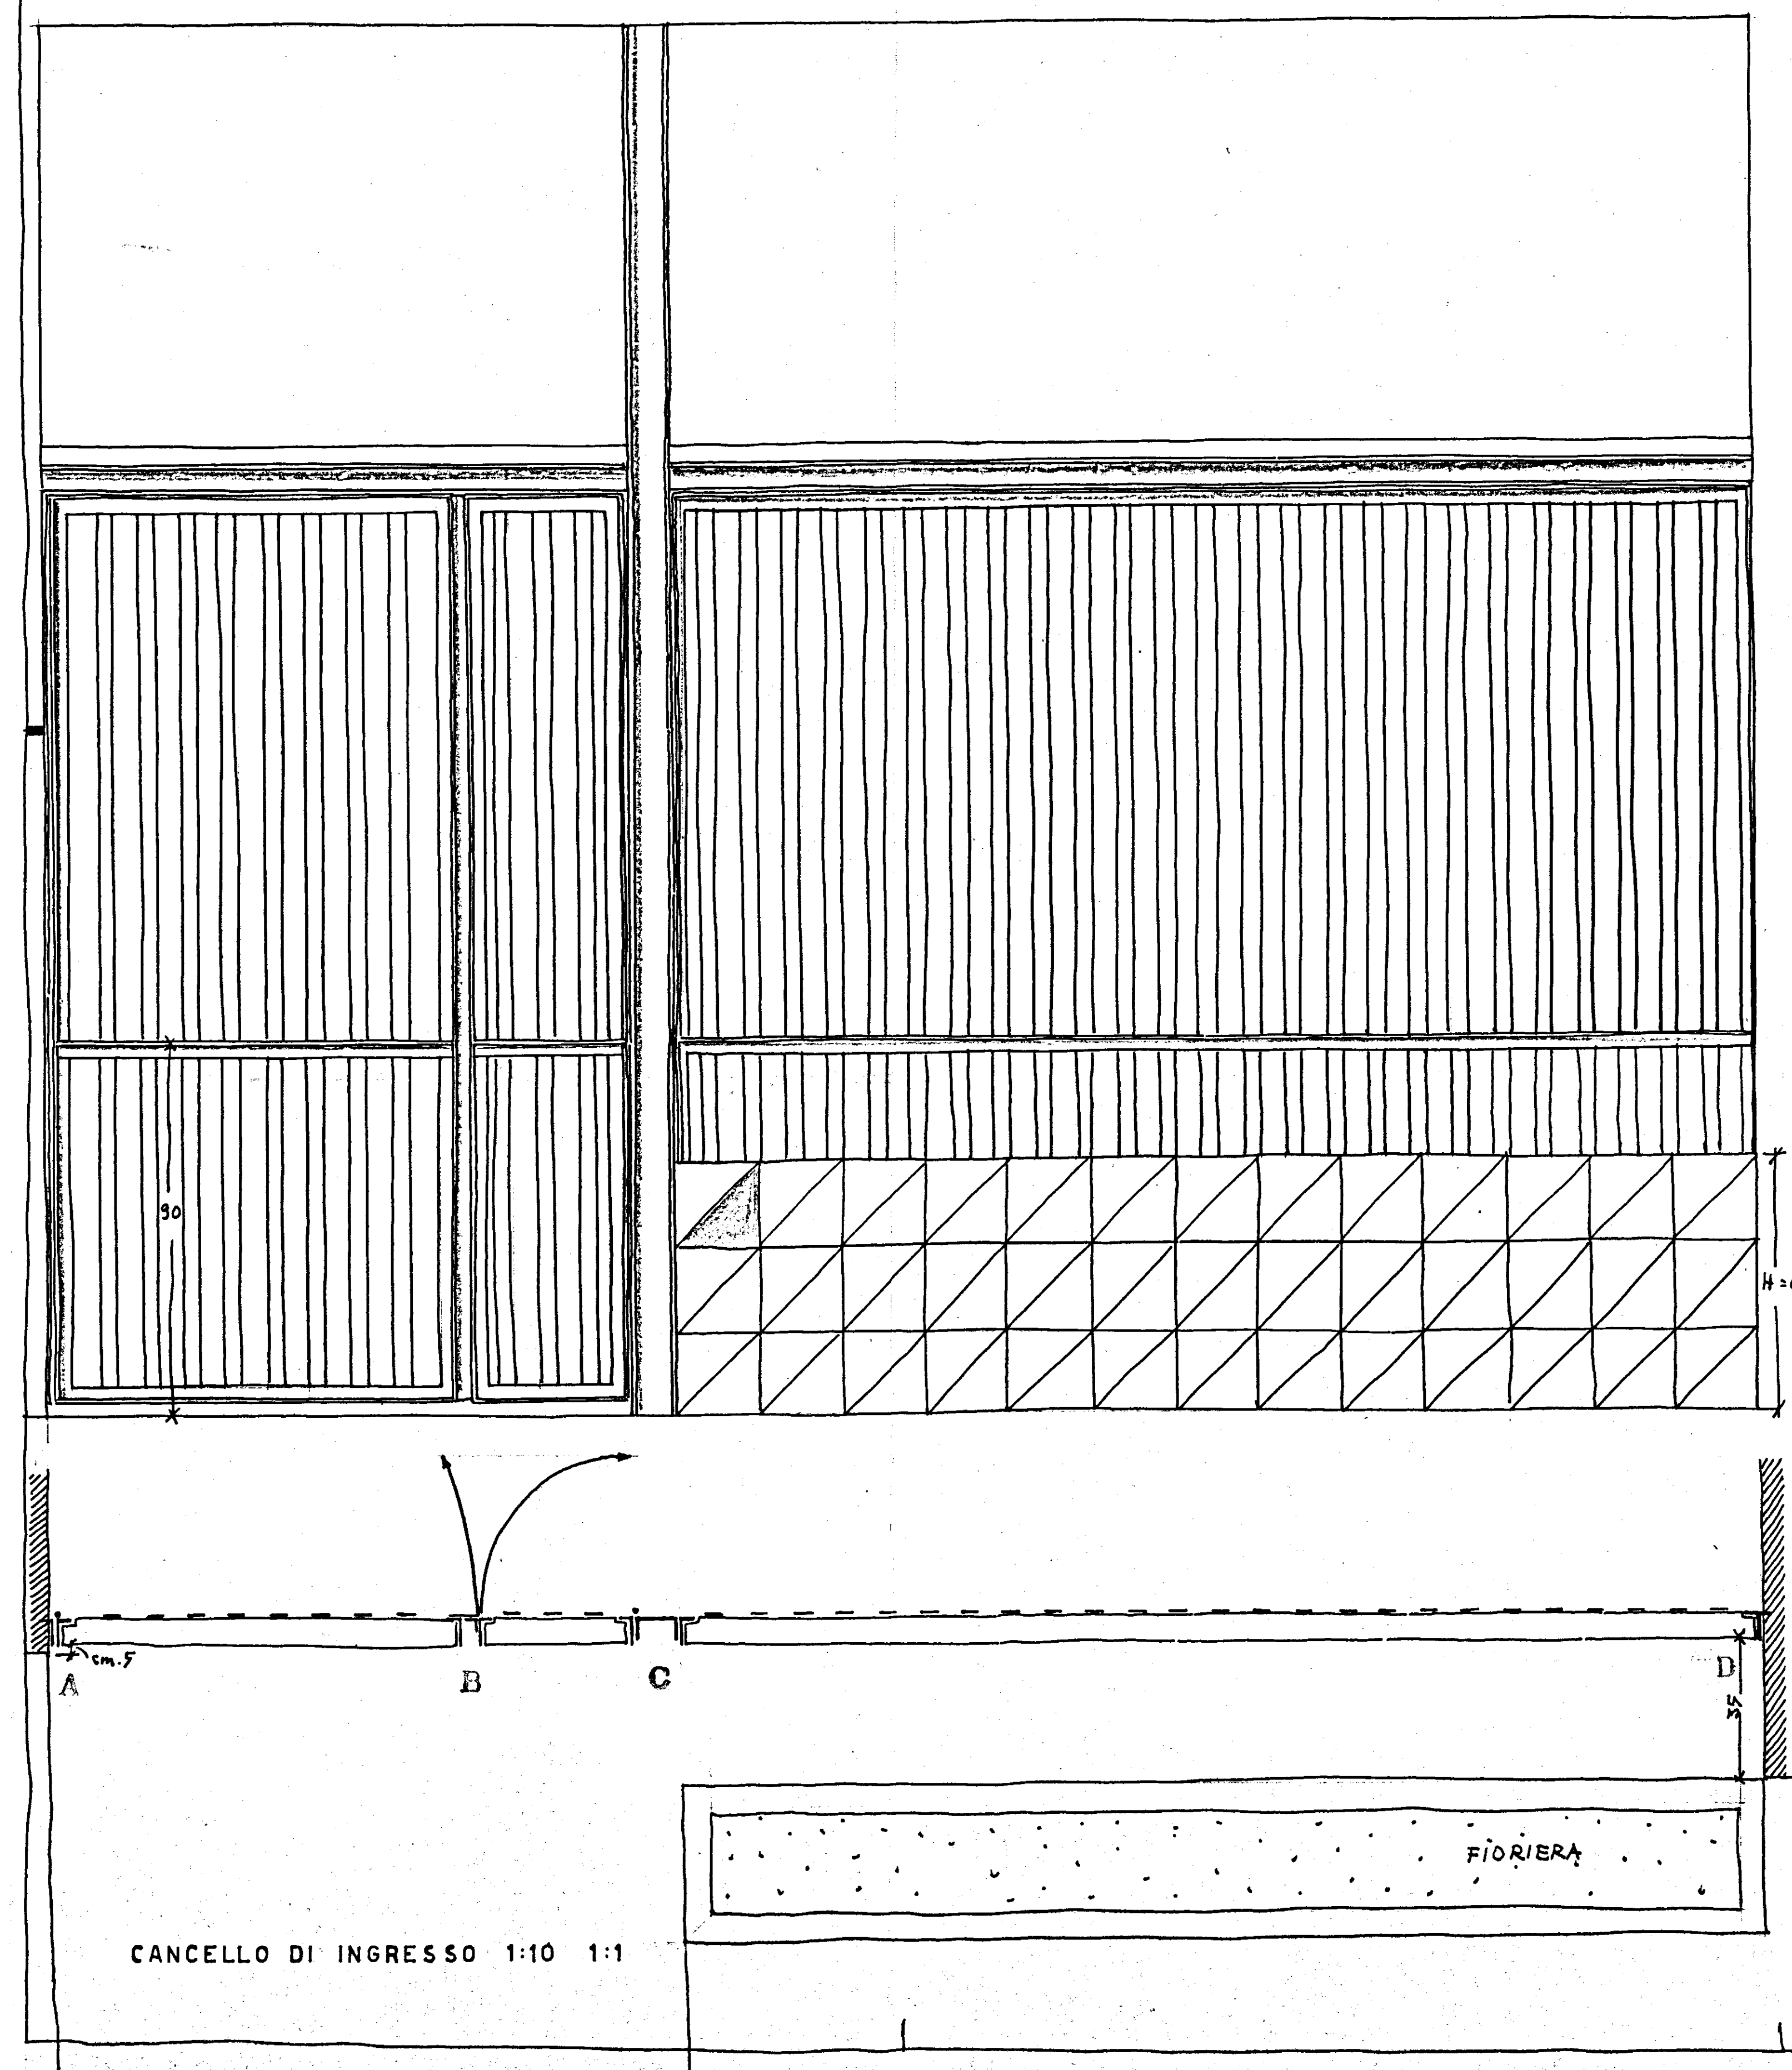

CANCELLO DI INGRESSO 1:10 1:1