



48/6

FRIDISI QUARTIERE SAN SITA

LOTTO 1/2

FALAZZINE 3-4

IMPIANTO DI RISCALDAMENTO

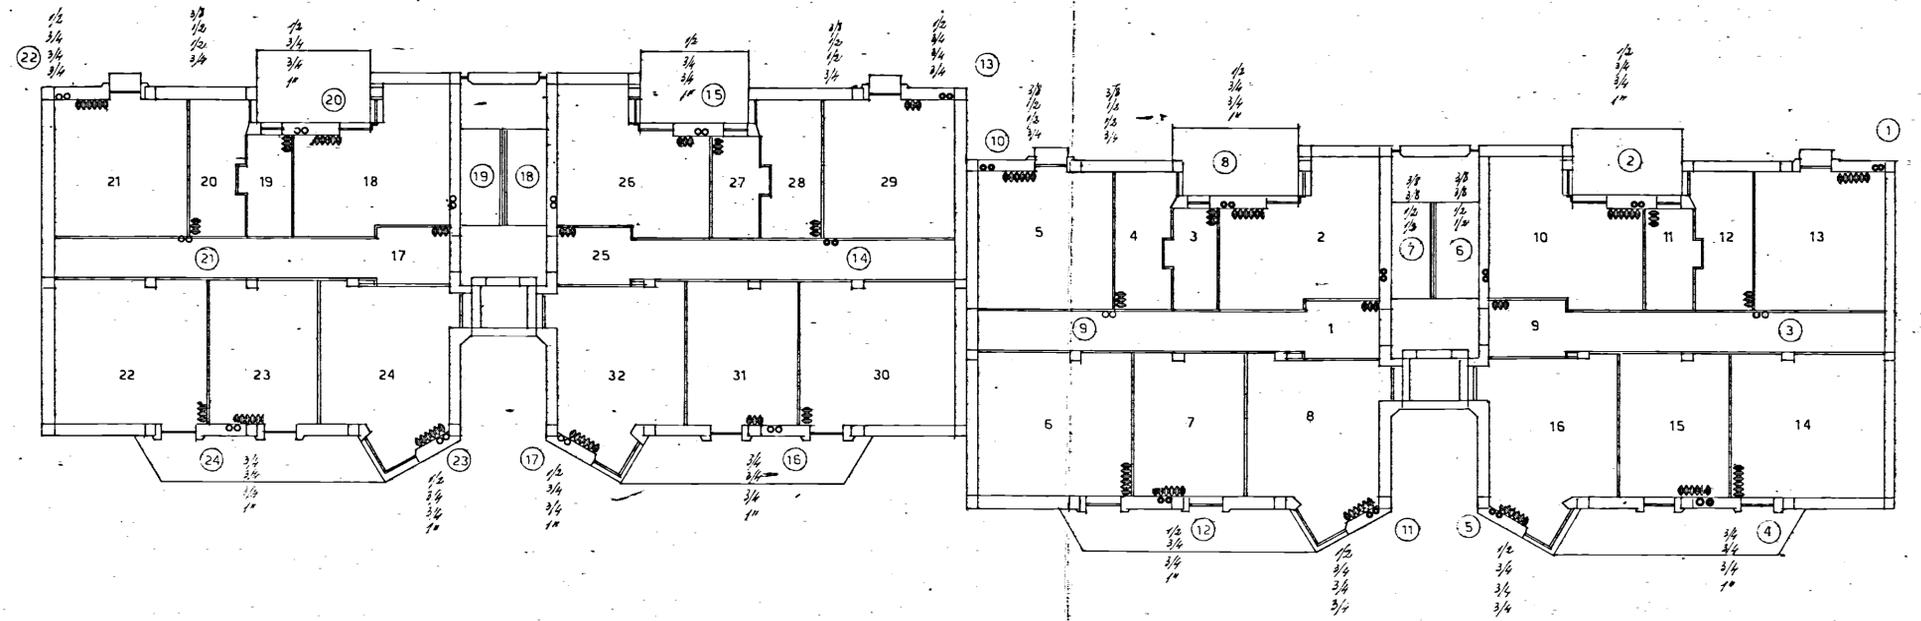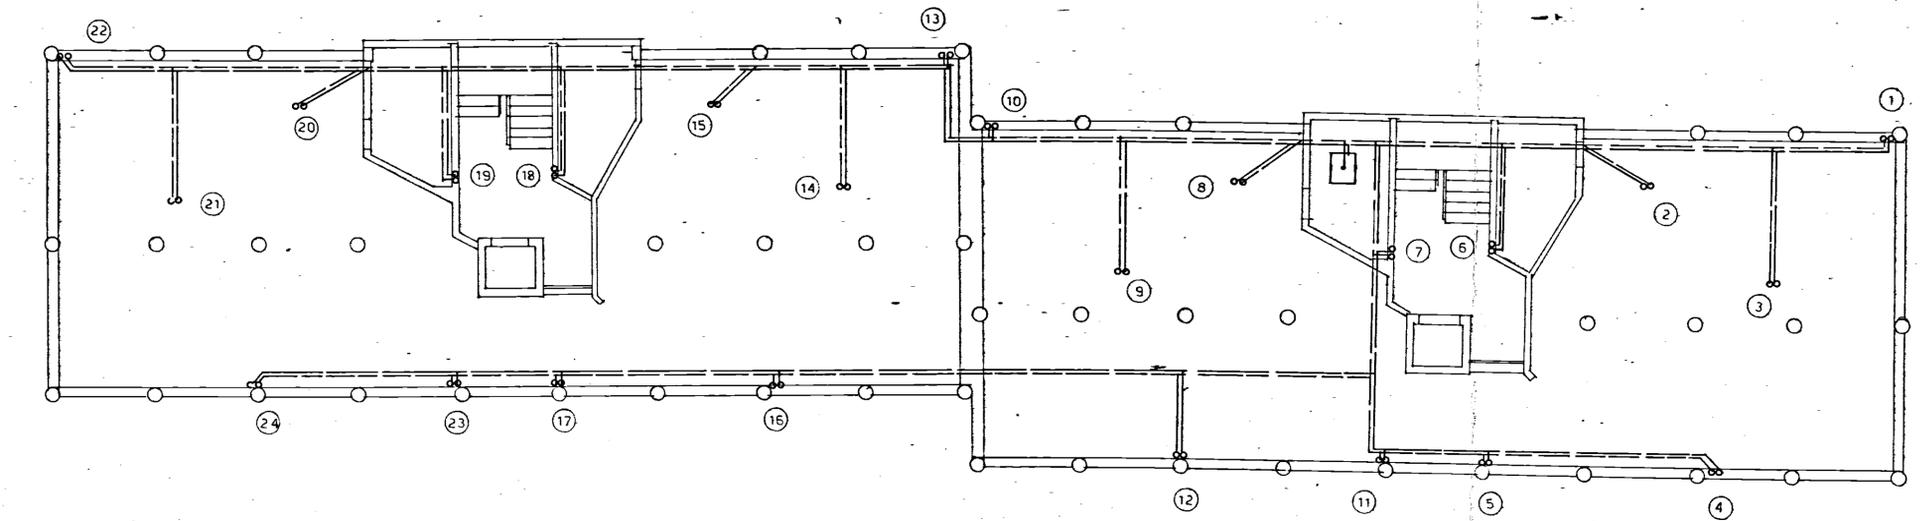

1/2 3/4

1/2 3/4