



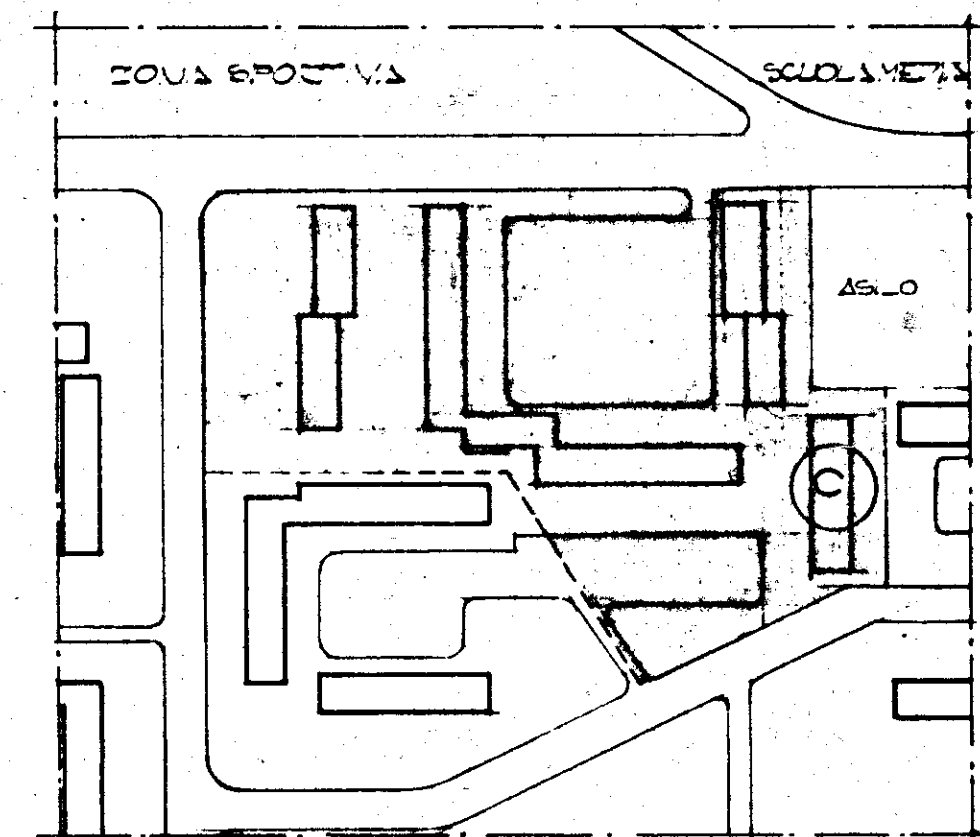

ISTITUTE CASE LAVORATORI		INTERVENTO N. 1211	I.A.C.P.
DE. 14/1/53 - NO. 28		3° TRIENNIO	
EDIFICIO C.		22.5.71	27/c
SEZIONI XX-YY		1:50	
Dott. Arch. E. NESPESA	Edilizia		
Dott. Ing. A. CORRADO	Edilizia		
Dott. Ing. F. CANADORINI	Prog. e Cost.		
Dott. Ing. M. SOLOGNESI	Strut. e Calc.		
Dott. Ing. M. VIVARELLI	Imp. Tecnic.		

PER I PARTICOLARI DI
FACCIATA VEDI DISN. 29.1°

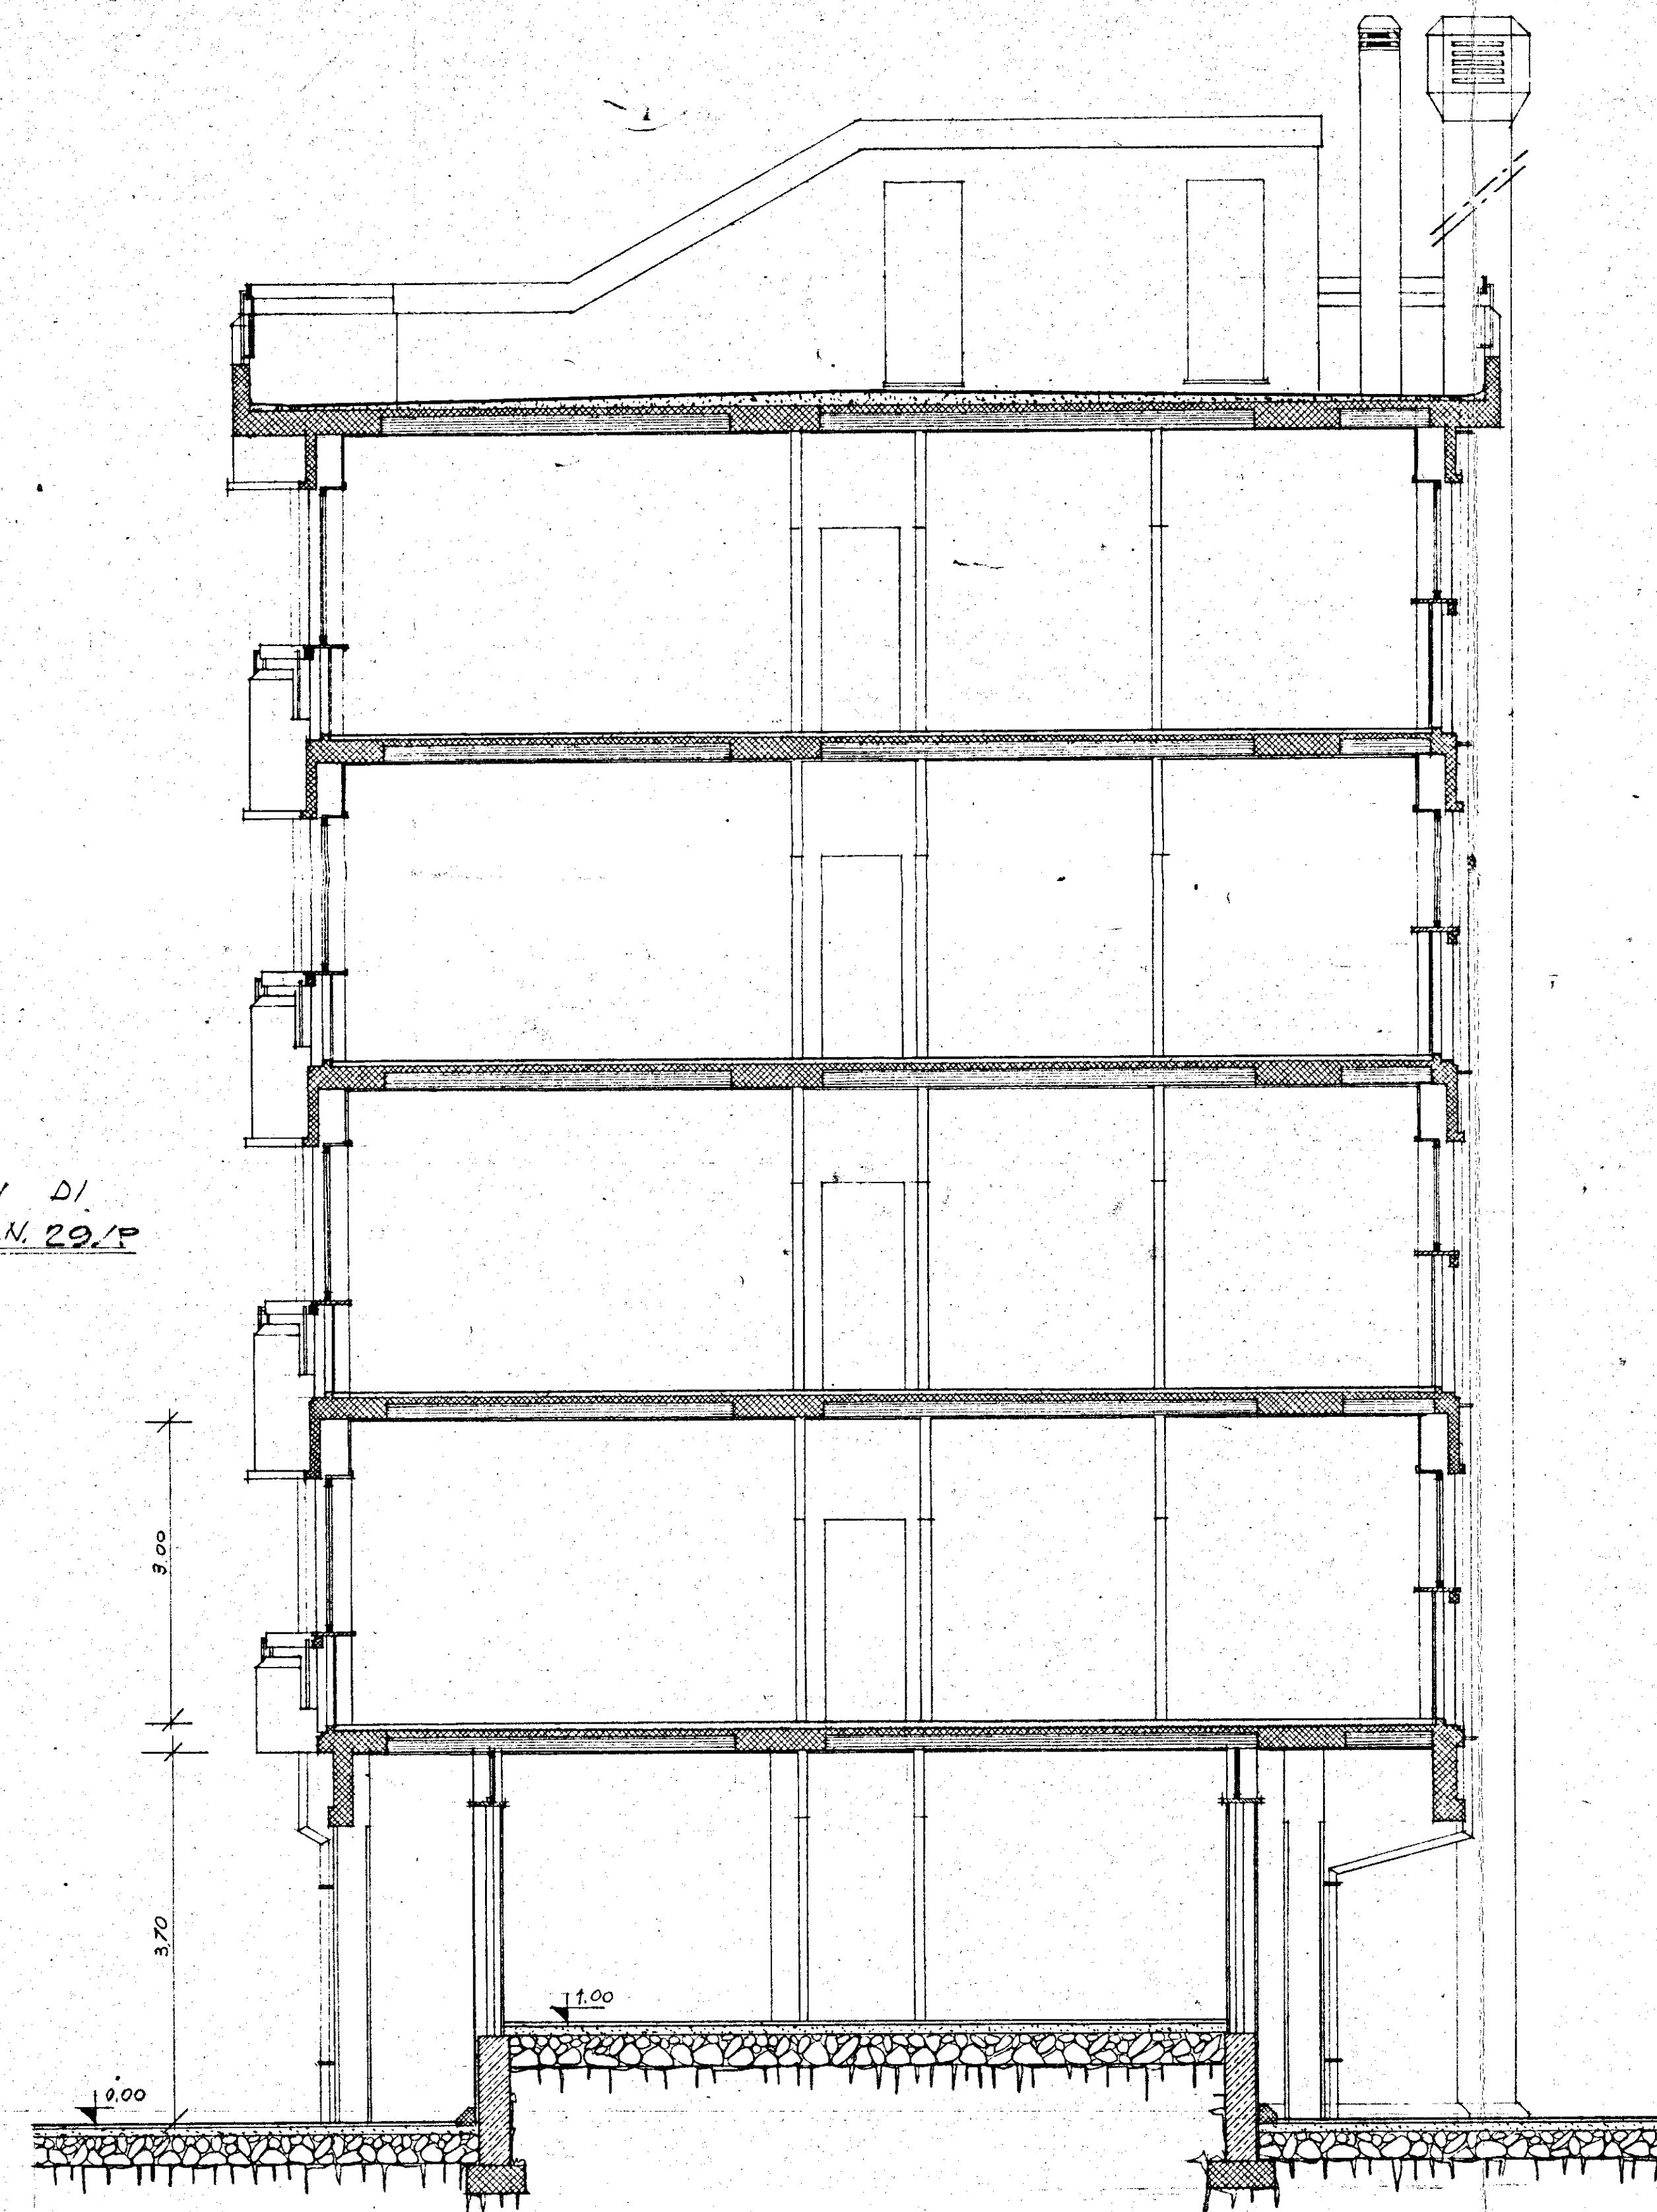

SEZIONE Y-Y

PER I PARTICOLARI
SCALA VEDI TAV. N° 30.1°

