


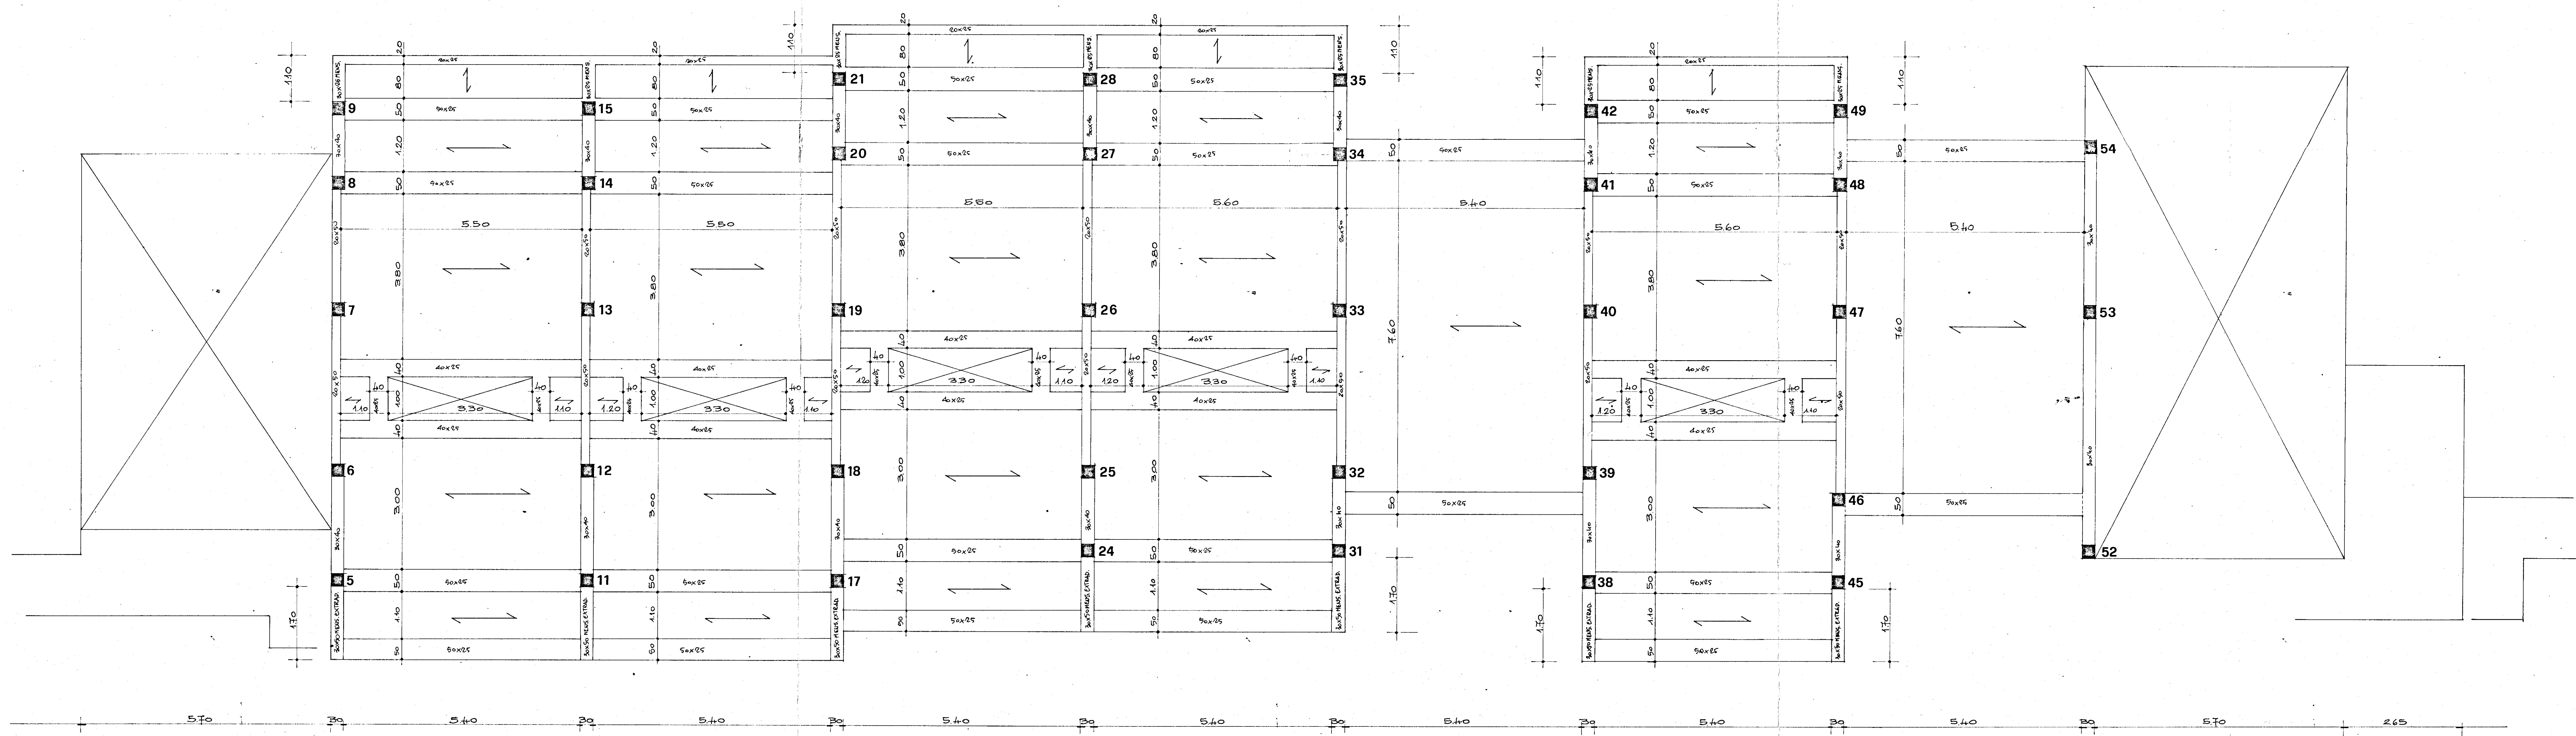

AGGIORN.			
GRUPPO DI INGEGNERIA GIUSEPPE IURILLI & ASSOCIATI BRINDISI - VIA FEDERICO II, 8 - TEL. 23074			
PROPRIETA':	ISTITUTO AUTONOMO CASE POPOLARI-BRINDISI-	SCALA:	TAV. DATA:
PROGETTO:	COSTRUZIONE DI ALLOGGI POPOLARI IN BRINDISI AL RIONE FERRINO - Legge 8/8/1977 n°513 -	1/50	7 Dis: Novembre '78
		COPIE:	VISTO:

- EDIFICIO A SPINA TIPO "D4" -
- CARPENTERIA AL PIANO 2° -