

PIANO DELLE ZONE PER LA  
COSTRUZIONE DI ALLOGGI A  
CARATTERE ECONOMICO E  
POPOLARE NEL COMUNE DI  
BRINDISI


LEGGE DEL 18.4.1962 N° 167

ALLEGATO

15

ZONA IN LOCALITA' LA ROSA  
"QUARTIERE LA ROSA,"  
PLANIMETRIA CATASTALE CON LOTTIZZAZIONE  
SCALA 1:2000

L'INGEGNERE CAPO  
(Ing. VINCENZO VALENTINI)

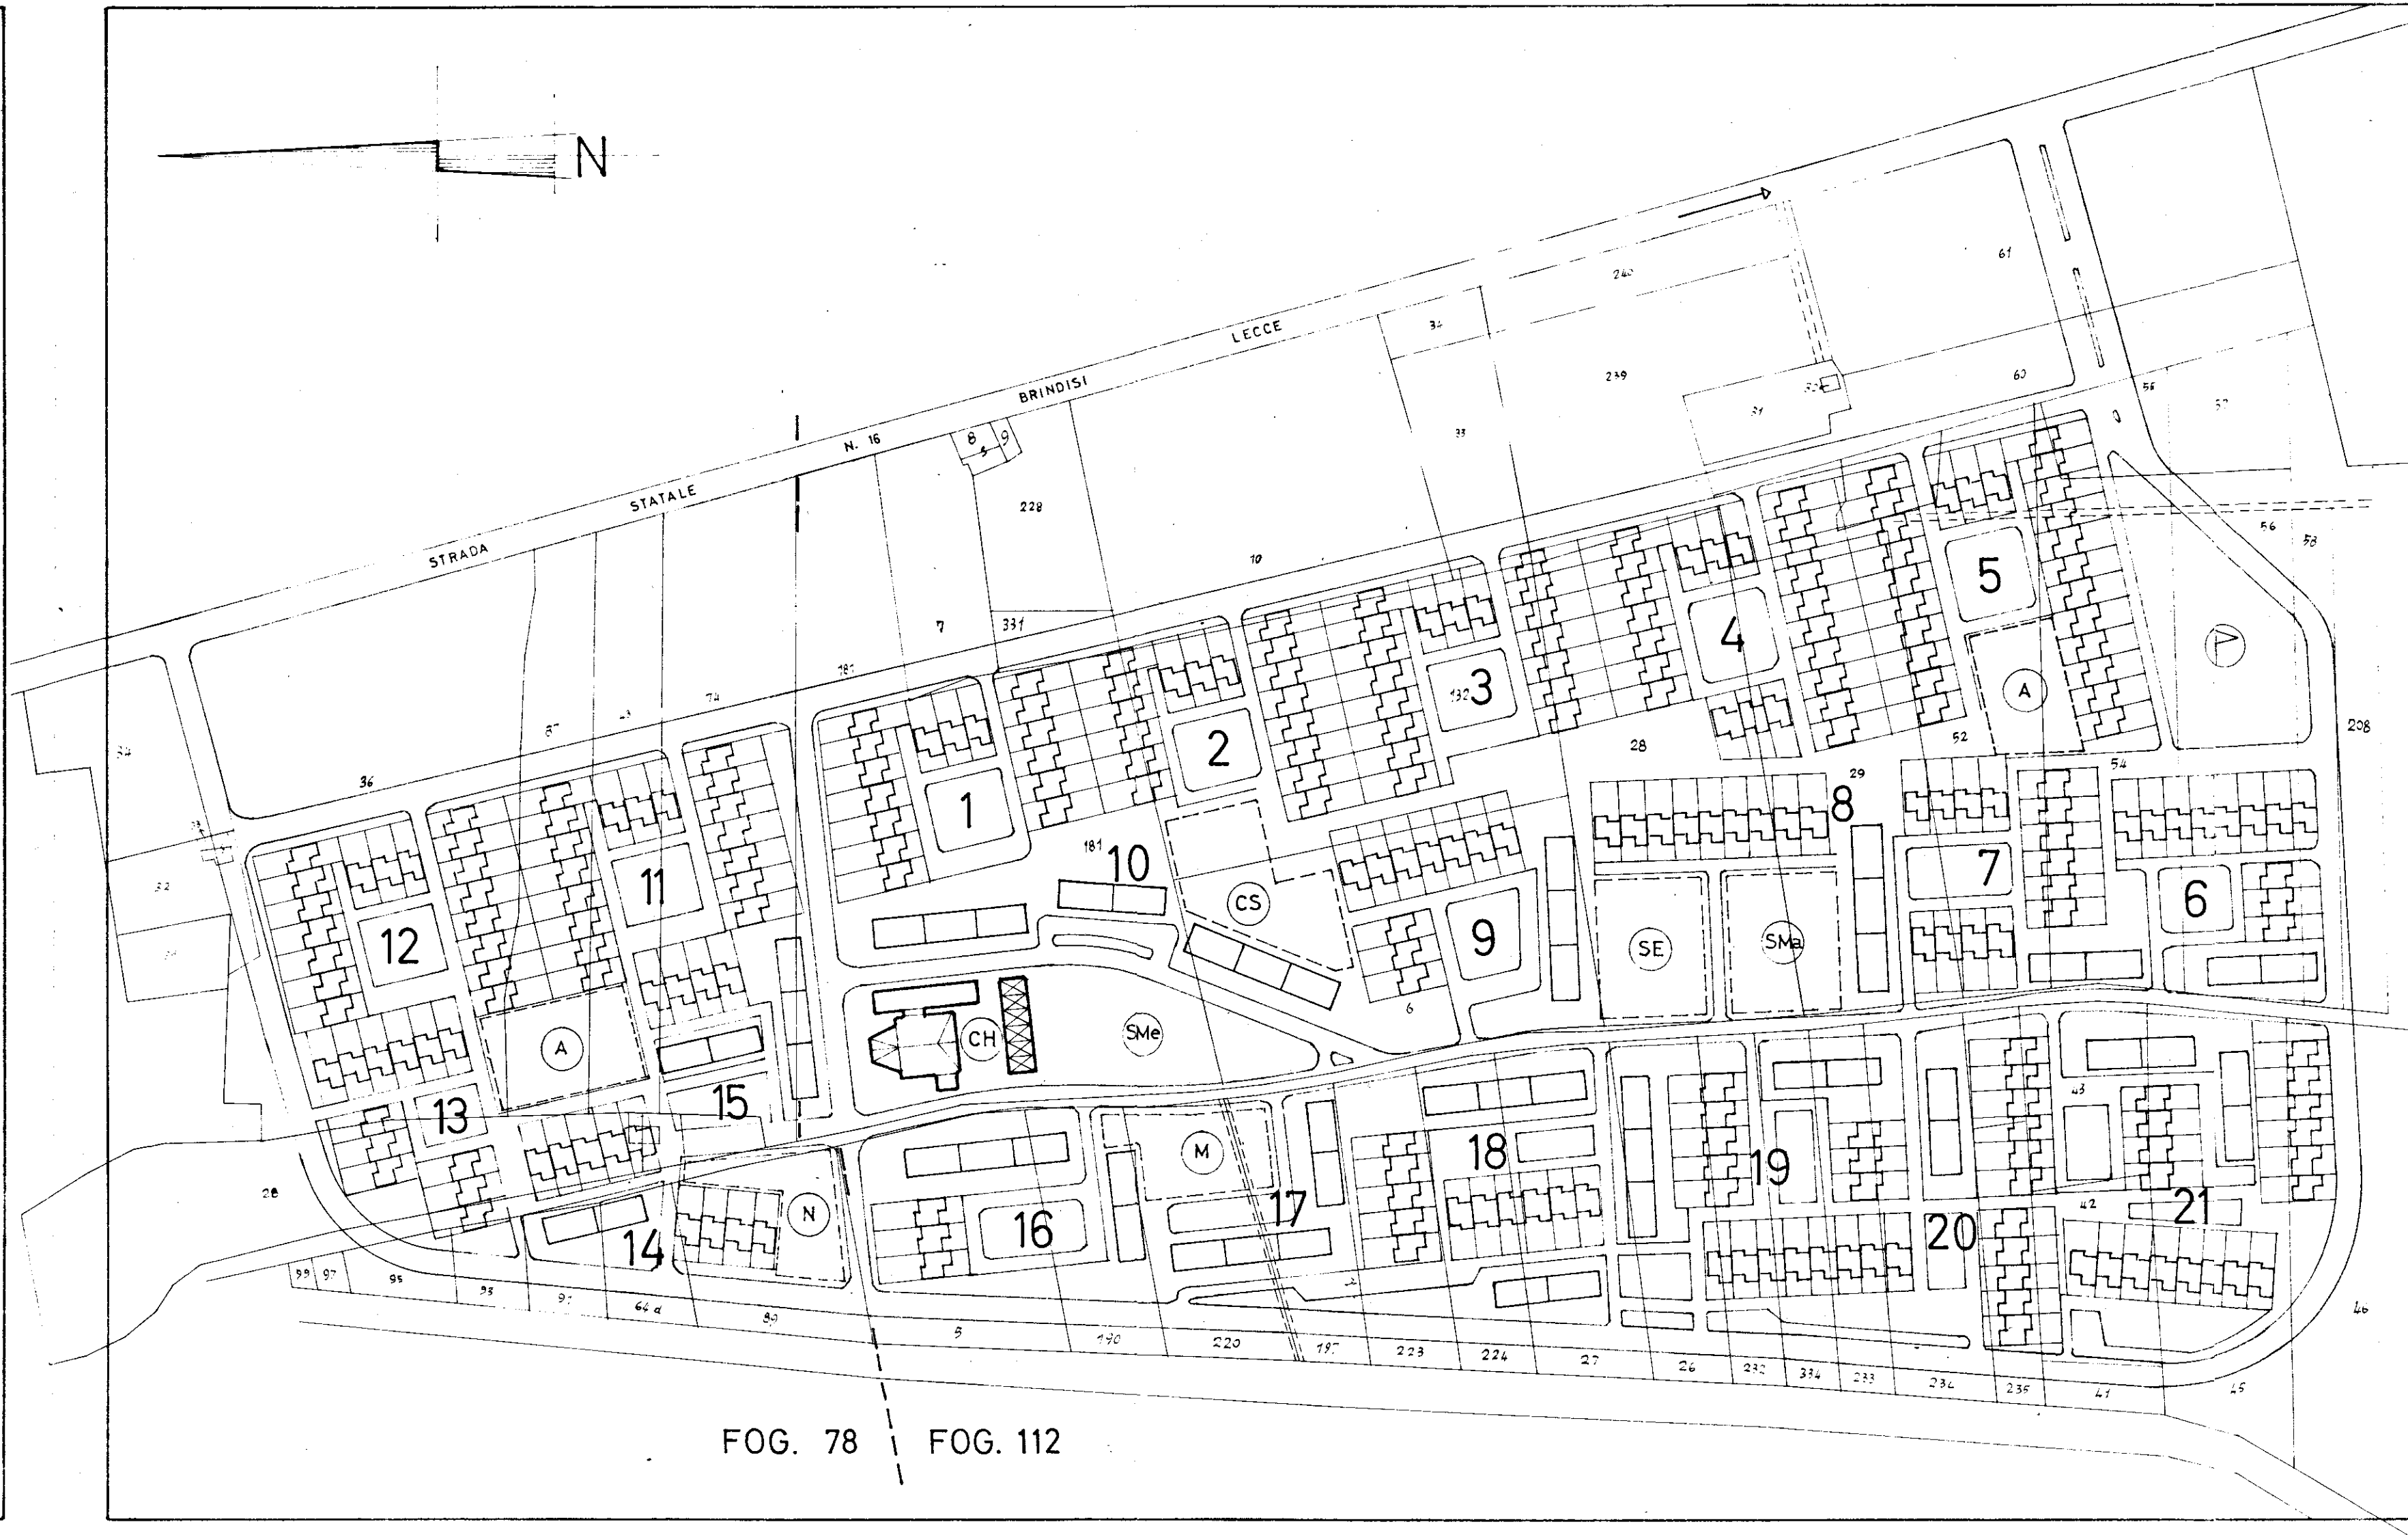

LEGENDA

- (CH) CHIESA
- (CS) CENTRO SOCIALE
- (M) MERCATO
- (N) NEGOZI
- (SMa) SCUOLA MATERNA
- (A) ASILO
- (SE) SCUOLA ELEMENTARE
- (SMe) SCUOLA MEDIA
- (P) ZONA SPORTIVA
- STRADA
- PIAZZOLE PARCHEGGI
- CASE IN LINEA (DUE PIANI PIU' PORTICO)
- CASE A SCHIERA

| NUCLEO            | LOTTO | ALLOGGI   |          | VANI  |
|-------------------|-------|-----------|----------|-------|
|                   |       | A SCHIERA | IN LINEA |       |
| A                 | 1     | 16        | =        | 80    |
| "                 | 2     | 17        | =        | 85    |
| "                 | 3     | 18        | =        | 90    |
| "                 | 4     | 20        | =        | 100   |
| "                 | 5     | 25        | =        | 125   |
| "                 | 6     | 11        | 8        | 25    |
| "                 | 7     | 14        | 8        | 110   |
| "                 | 8     | 9         | 12       | 105   |
| "                 | 9     | 10        | 12       | 110   |
| "                 | 10    | =         | 32       | 160   |
| TOTALE NUCLEO "A" |       | 140       | 72       | 1.060 |

|                   |    |     |     |       |
|-------------------|----|-----|-----|-------|
| B                 | 11 | 18  | =   | 90    |
| "                 | 12 | 18  | =   | 90    |
| "                 | 13 | 12  | =   | 60    |
| "                 | 14 | 9   | 8   | 85    |
| "                 | 15 | 4   | 20  | 120   |
| "                 | 16 | 3   | 20  | 115   |
| "                 | 17 | 5   | 20  | 125   |
| "                 | 18 | 6   | 20  | 130   |
| "                 | 19 | 13  | 12  | 125   |
| "                 | 20 | 14  | 16  | 150   |
| "                 | 21 | 18  | 16  | 170   |
| TOTALE NUCLEO "B" |    | 120 | 132 | 1.260 |

|                        |    |     |     |       |
|------------------------|----|-----|-----|-------|
| A                      | 10 | 140 | 72  | 1.060 |
| B                      | 11 | 120 | 132 | 1.260 |
| TOTALE COMPLESSIVO ... |    | 260 | 204 | 2.320 |