

A 75

C. E. R. B R I N D I S I

QUARTIERE COORDINATO RIONE "PARADISO"

PROGETTO ESECUTIVO

DIS. 179-180

LOTTO N° 9


PARTICOLARI DIANTE FONDAZIONI E RIALZATO

RAPP. 1:50

EDIFICIO N° 1



GRUPPO ARCH. AMENDOLA - ROMA -

10 - 4 - 1958

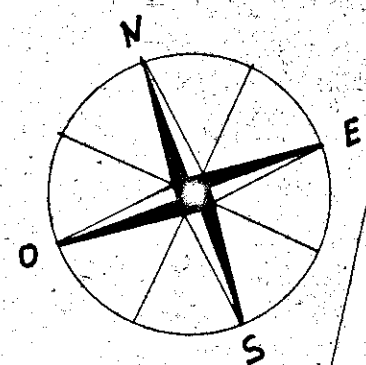

PROGETTISTI:


- ARCH. GIUSEPPE AMENDOLA
- ARCH. MARIA TERESA SARNO
- ARCH. CECILIA VARETTI
- ARCH. LUIGI CREMONA
- ARCH. ALDO VILLANI

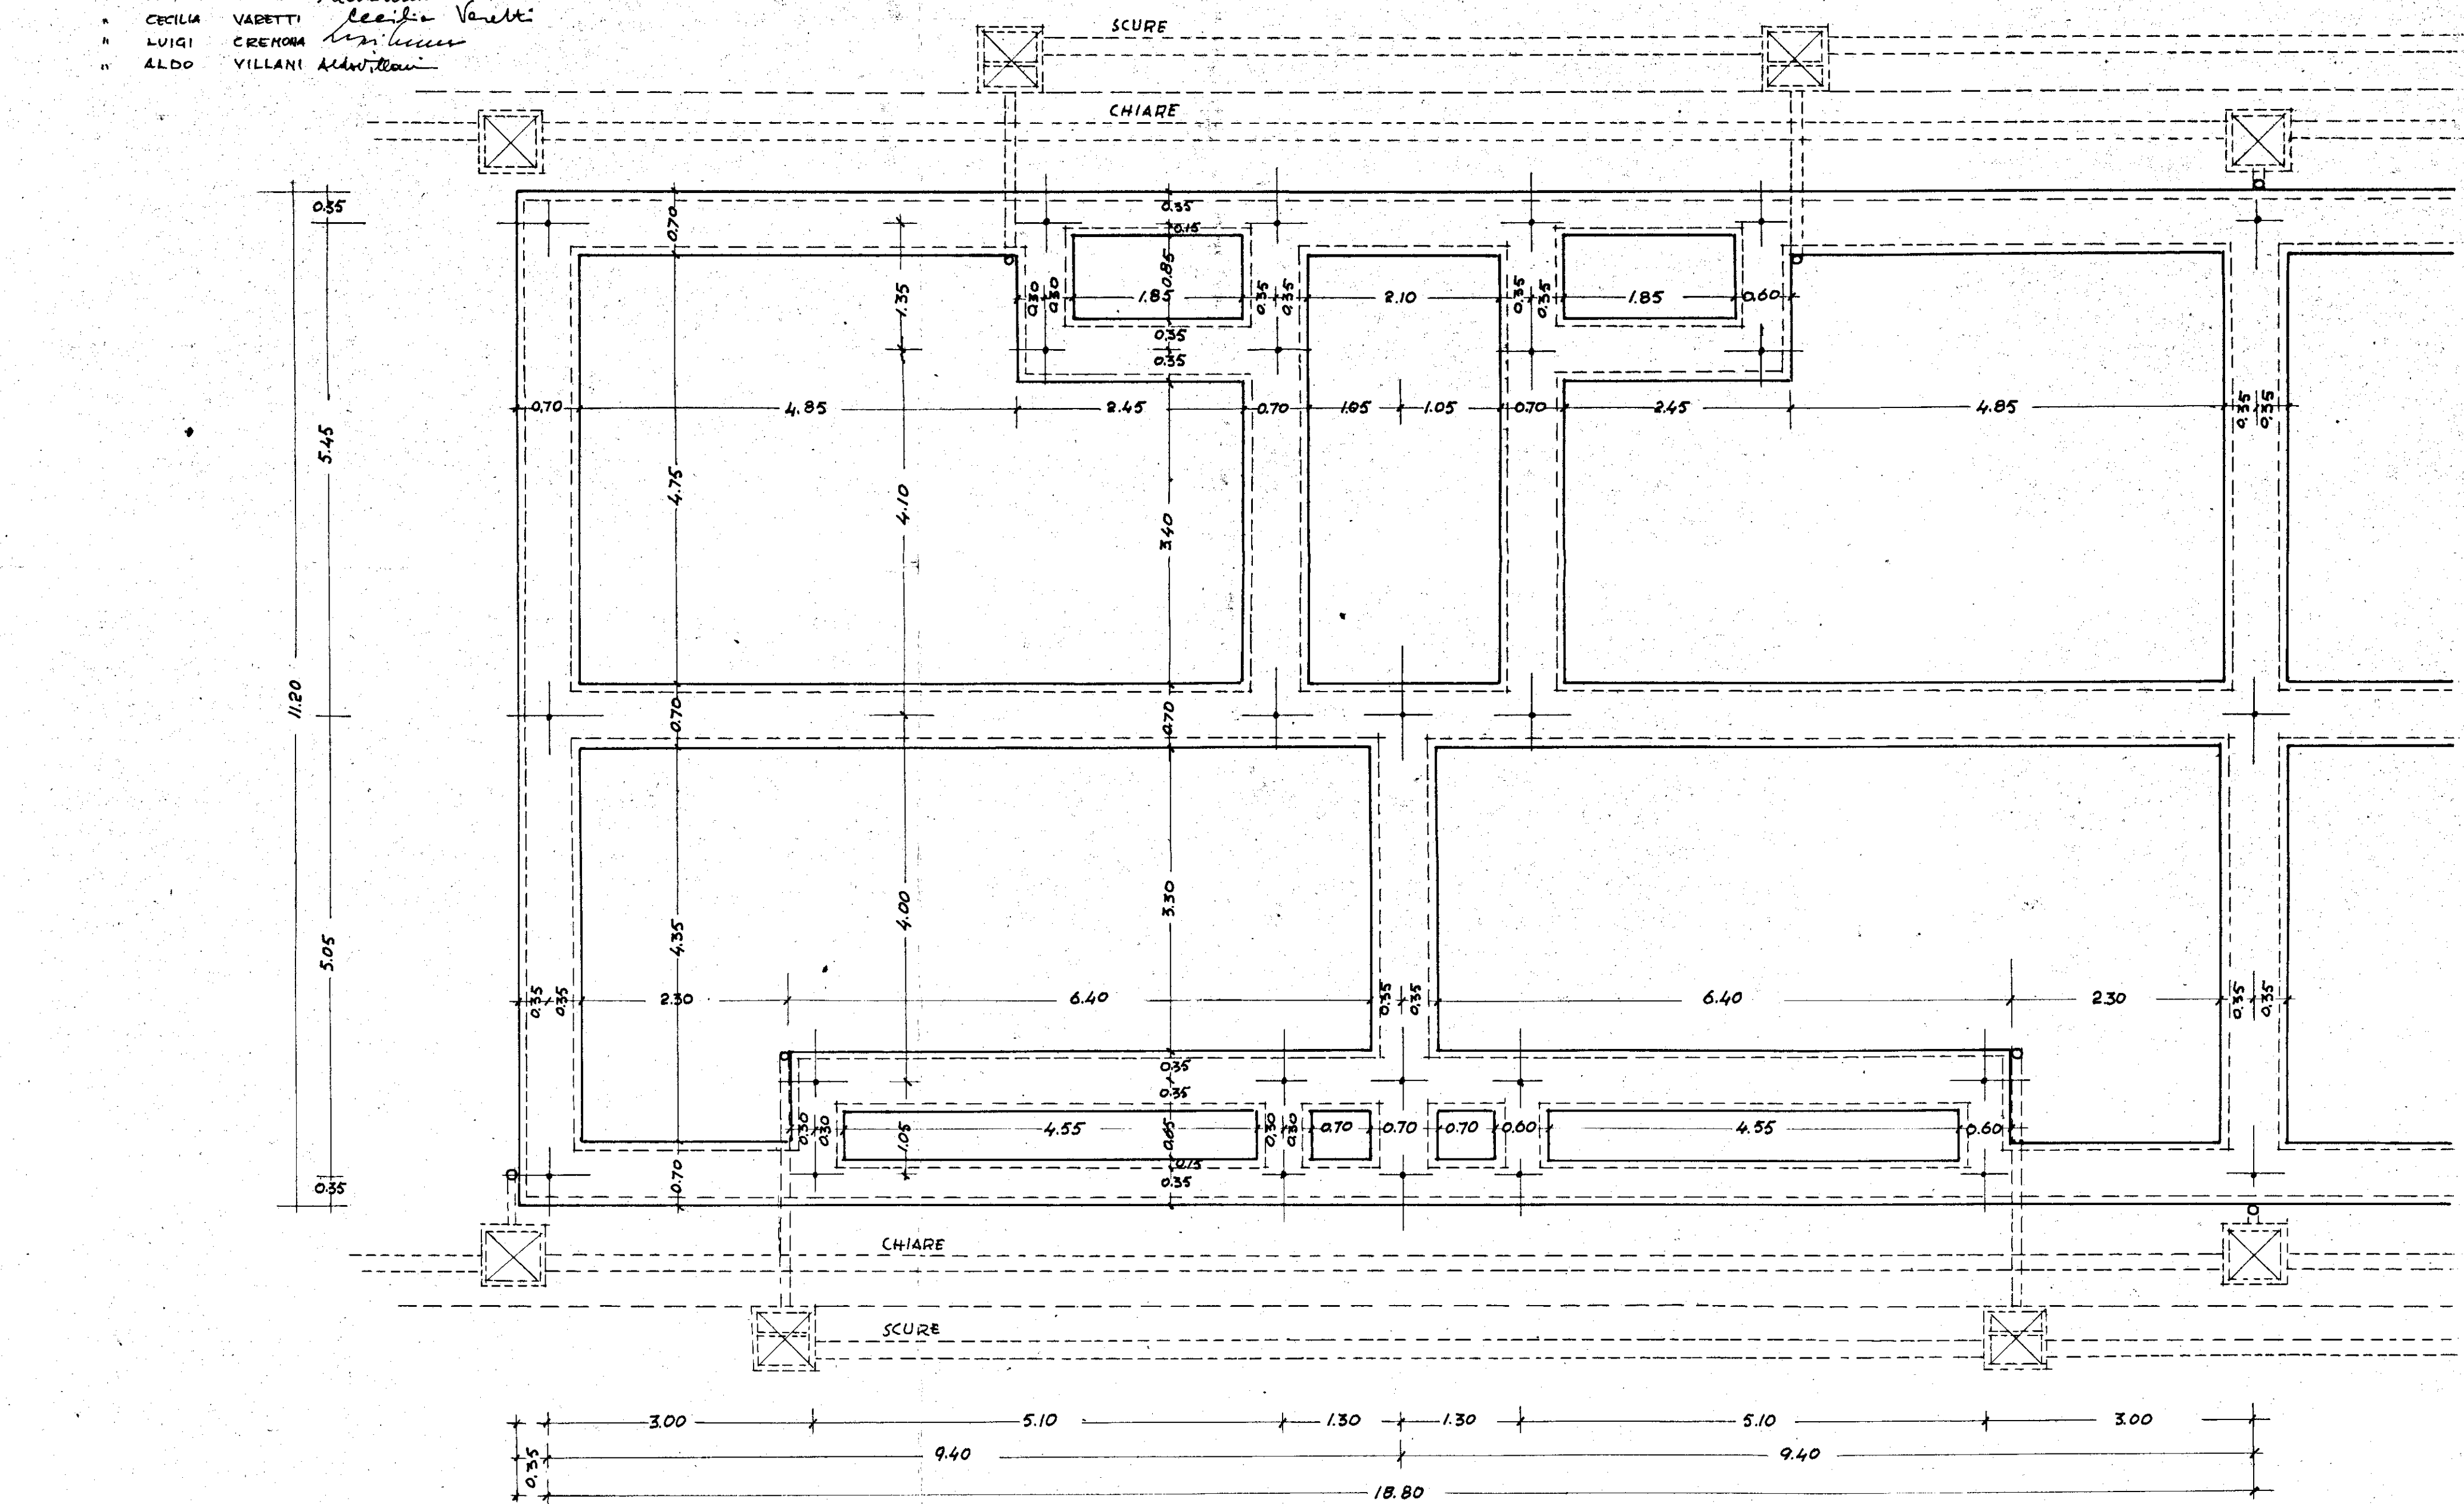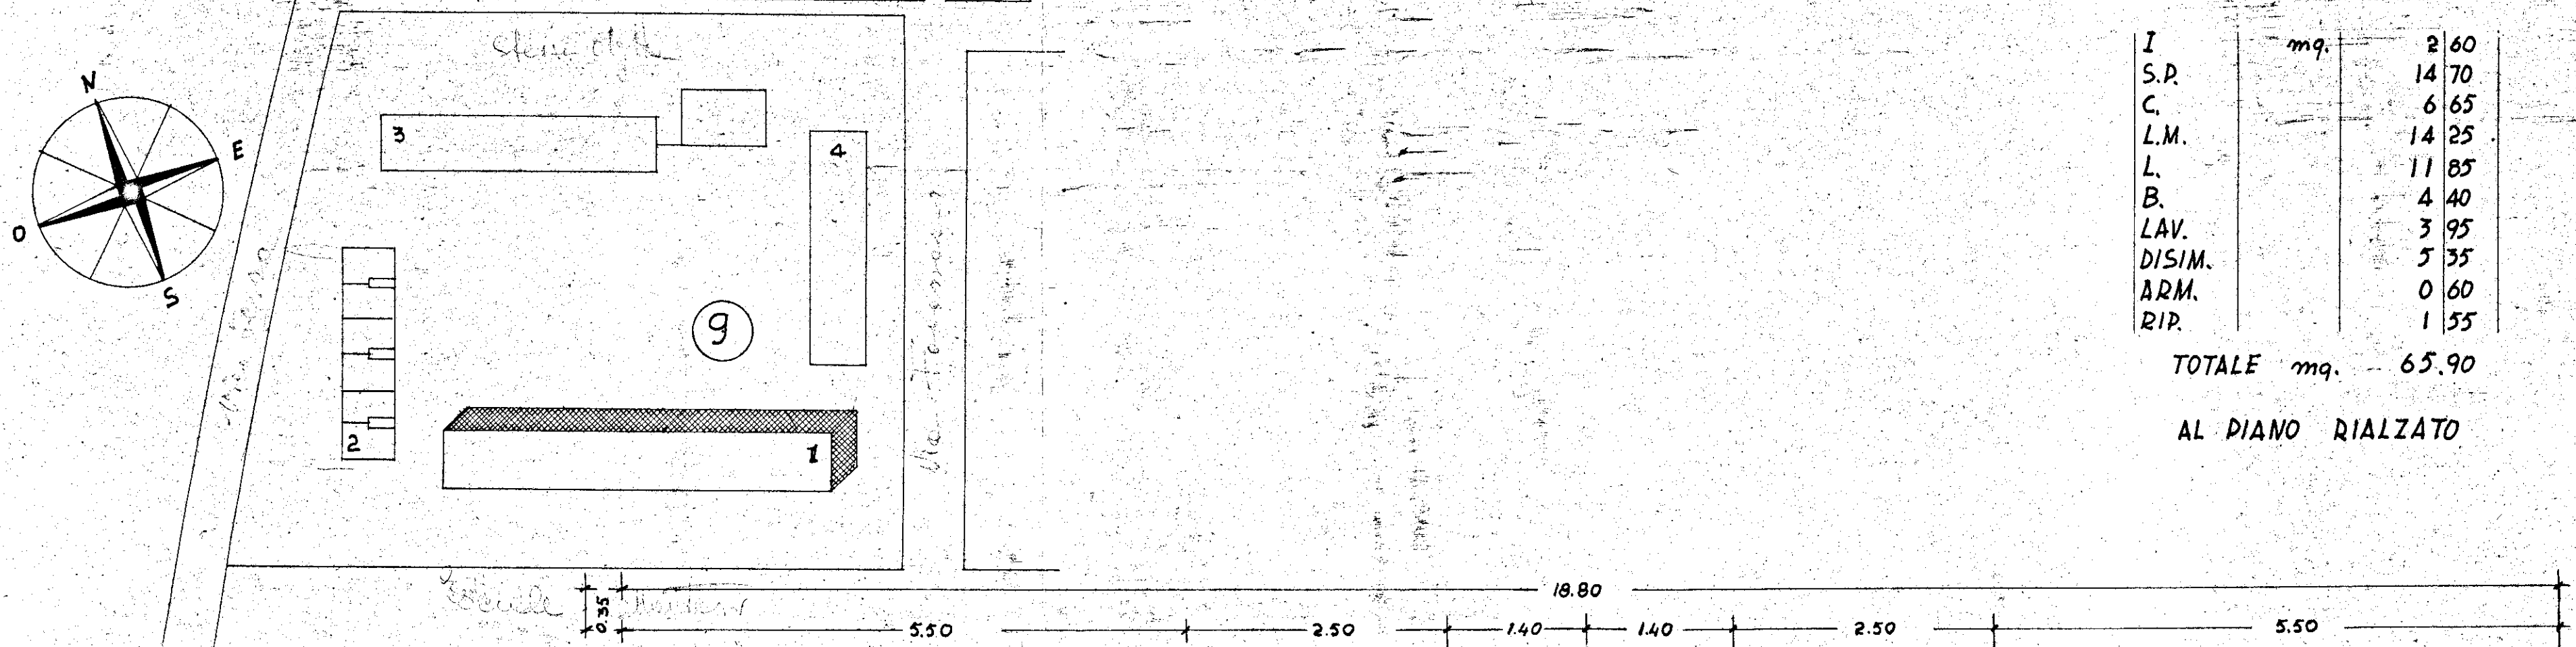

DIS. N° 179
PIANTA FONDAZIONE (PARTICOLARE DELLA PIANTA A TAV. 72)
RAPP. 1:50



VANI LEGALI		5
SUD.	UTILE	
I	mq.	2.60
S.P.		14.70
C.		6.65
L.M.		14.25
L.		11.85
B.		4.40
LAV.		3.95
DISIM.		5.35
ARM.		0.60
RIP.		1.35
TOTALE		mq. 65.90
AL PIANO RIALZATO		

TABELLA INFISSI ESTERNI ED INTERNI - PIANO RIALZATO - SCALE N° 4 - APP. N° 8 -

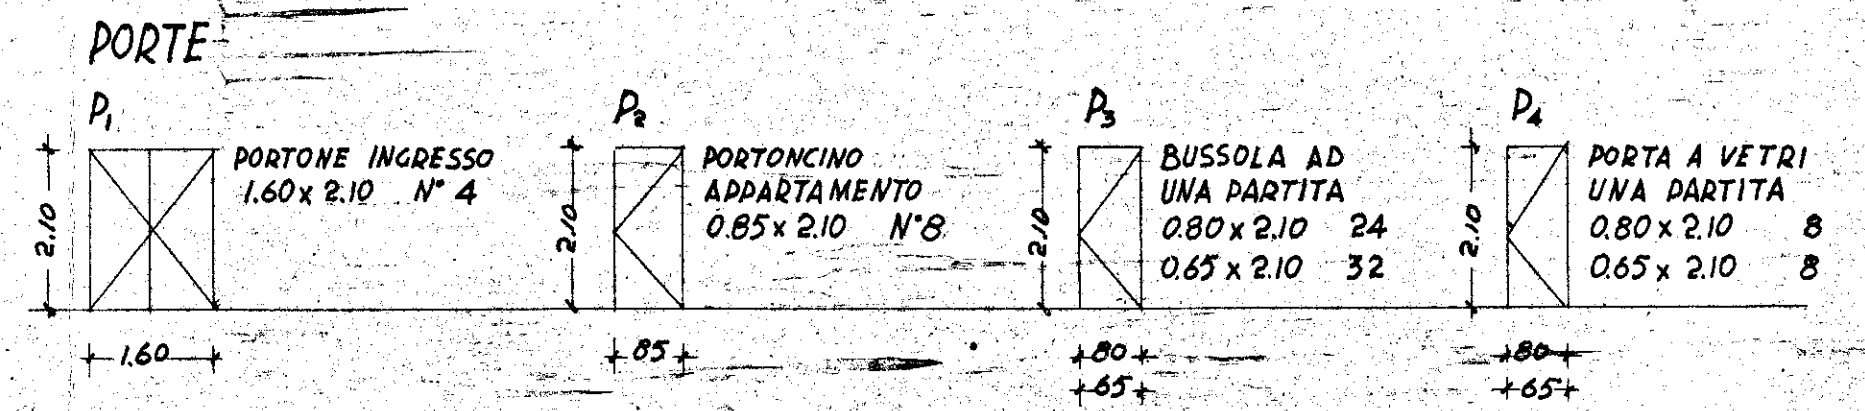

N.B.
LE LUCI SONO RIFERITE AL NETTO.
ITIDI F1-F2
A CASSETTONE CON PERSIANE
ALLA ROMANA E SCURI

FINESTRE E PORTE FINESTRE

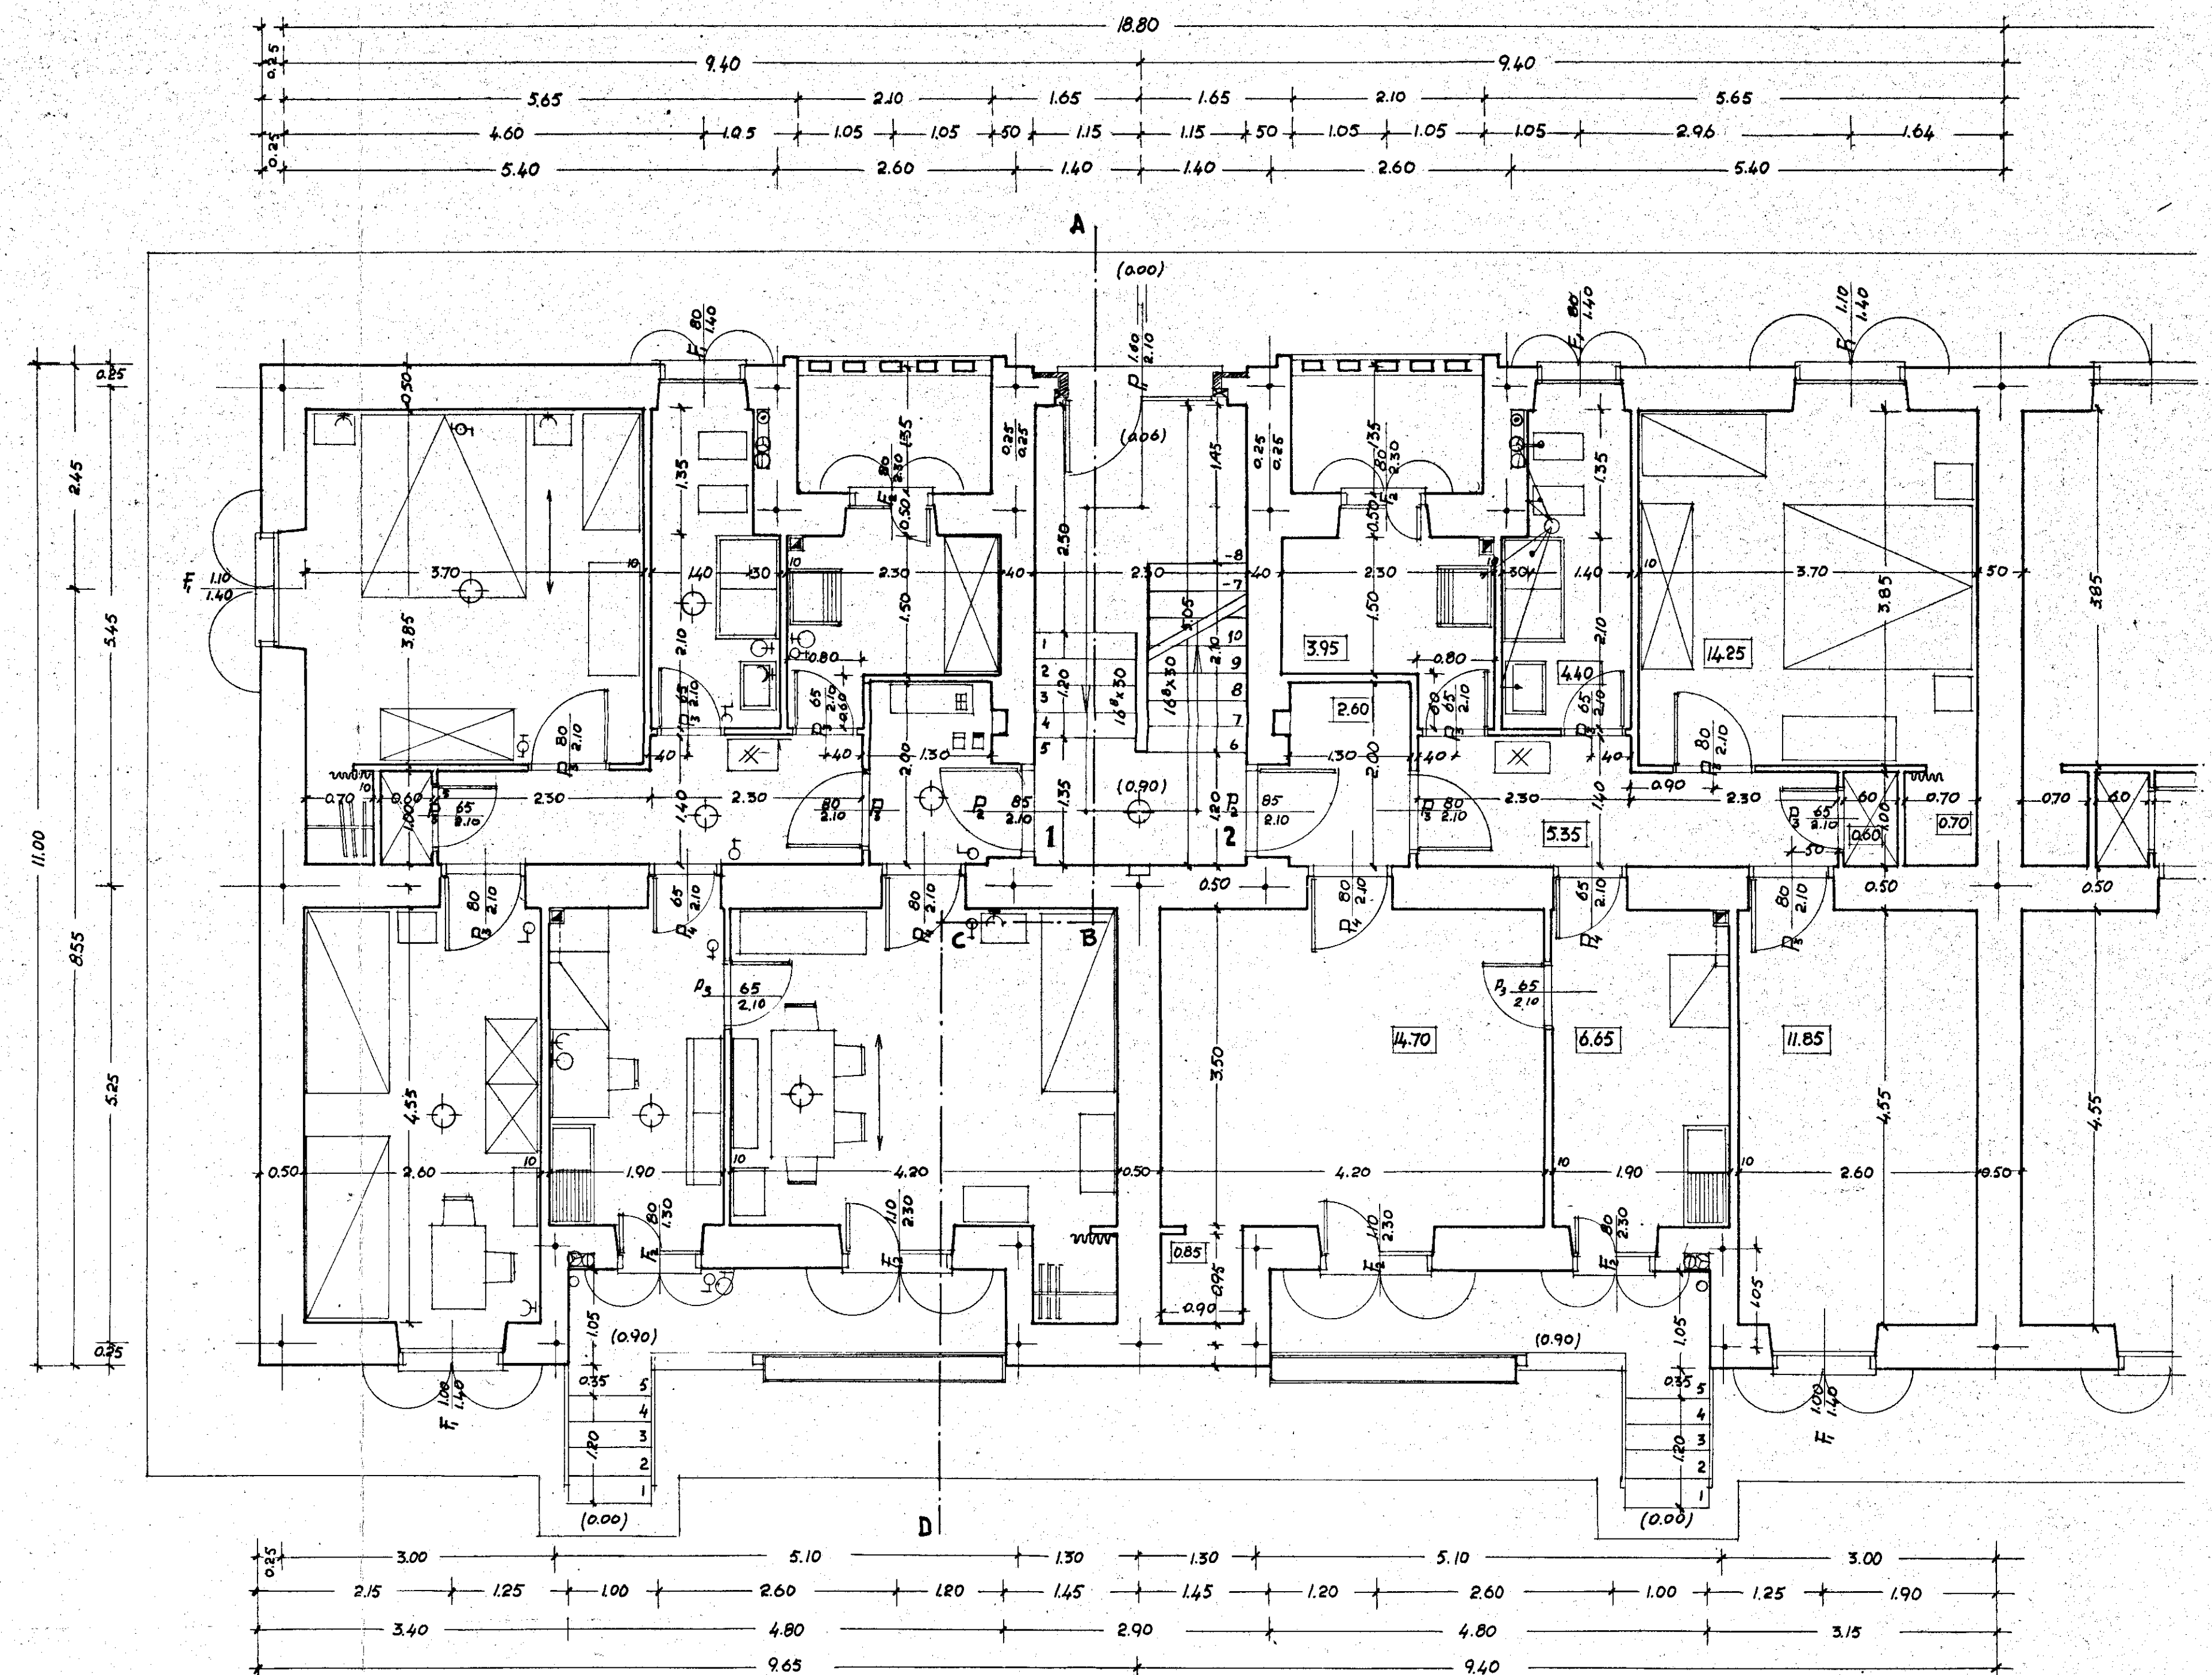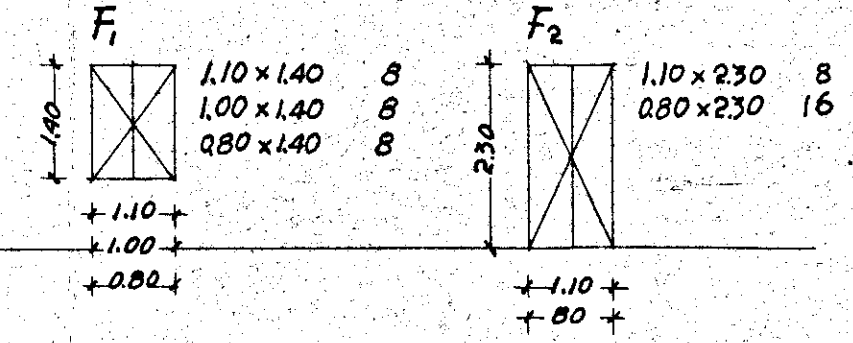

DIS. N° 180
PIANTA P. RIALZATO (PARTICOLARE DELLA PIANTA A TAV. 72)
RAPP. 1:50