



ISTITUTO AUTONOMO CASE POPOLARI - BRINDISI
 VISTO: Si esprime parere favorevole
 sensi dell'art. 63 della legge 22-10-1971
 n. 265, N. _____ di Prot. _____
 IL PRESIDENTE
 (Dr. Felice Fischetti)

Gestione Case Lavoratori LEGGE 14-2-1963 n. 60	ART. 15/3	I.A.C.P. STAZIONE APPALTANTE - BRINDISI
BRINDISI FABBRICATO SOCIALE COOPVA G. DORIA		
SCHEDATURA INTERNA CUCINA-LAVANDERIA		
dott. ing. GIUSEPPE MARASCO PROGETTISTA		
dott. ing. GIUSEPPE MARASCO DIRETTORE LAVORI		TAV. N. 16

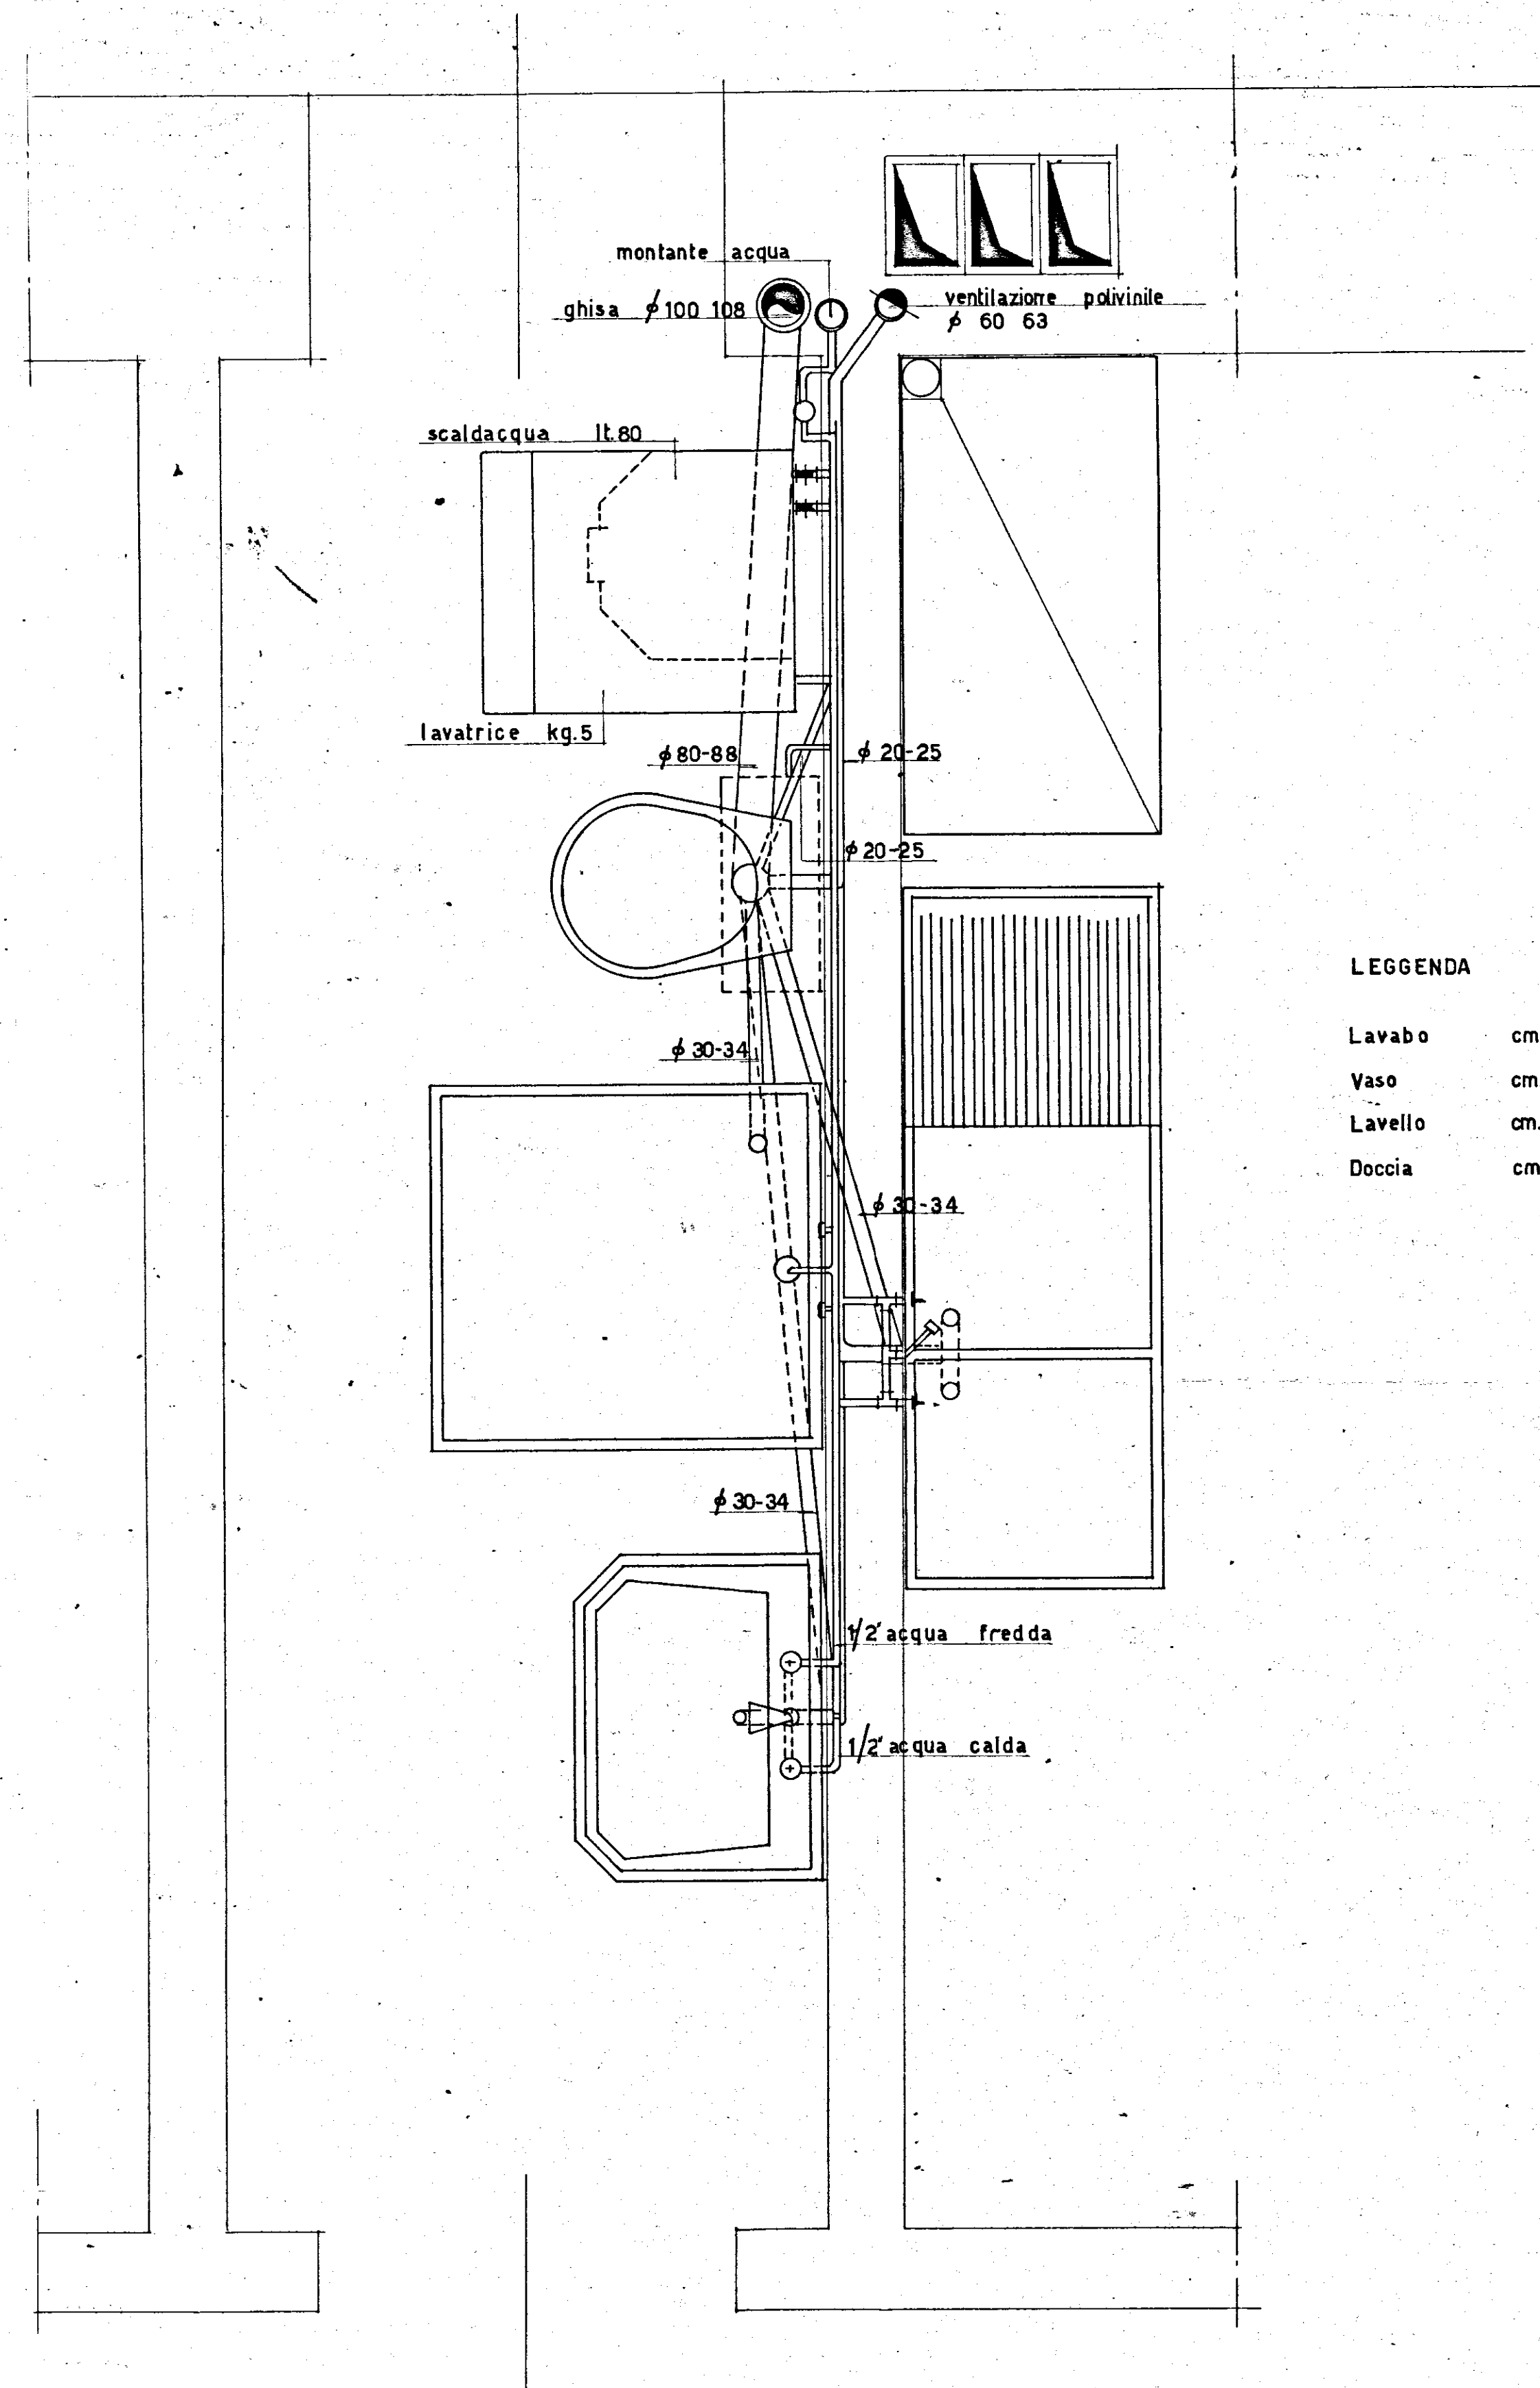

PIANTA Rapp. 1:10

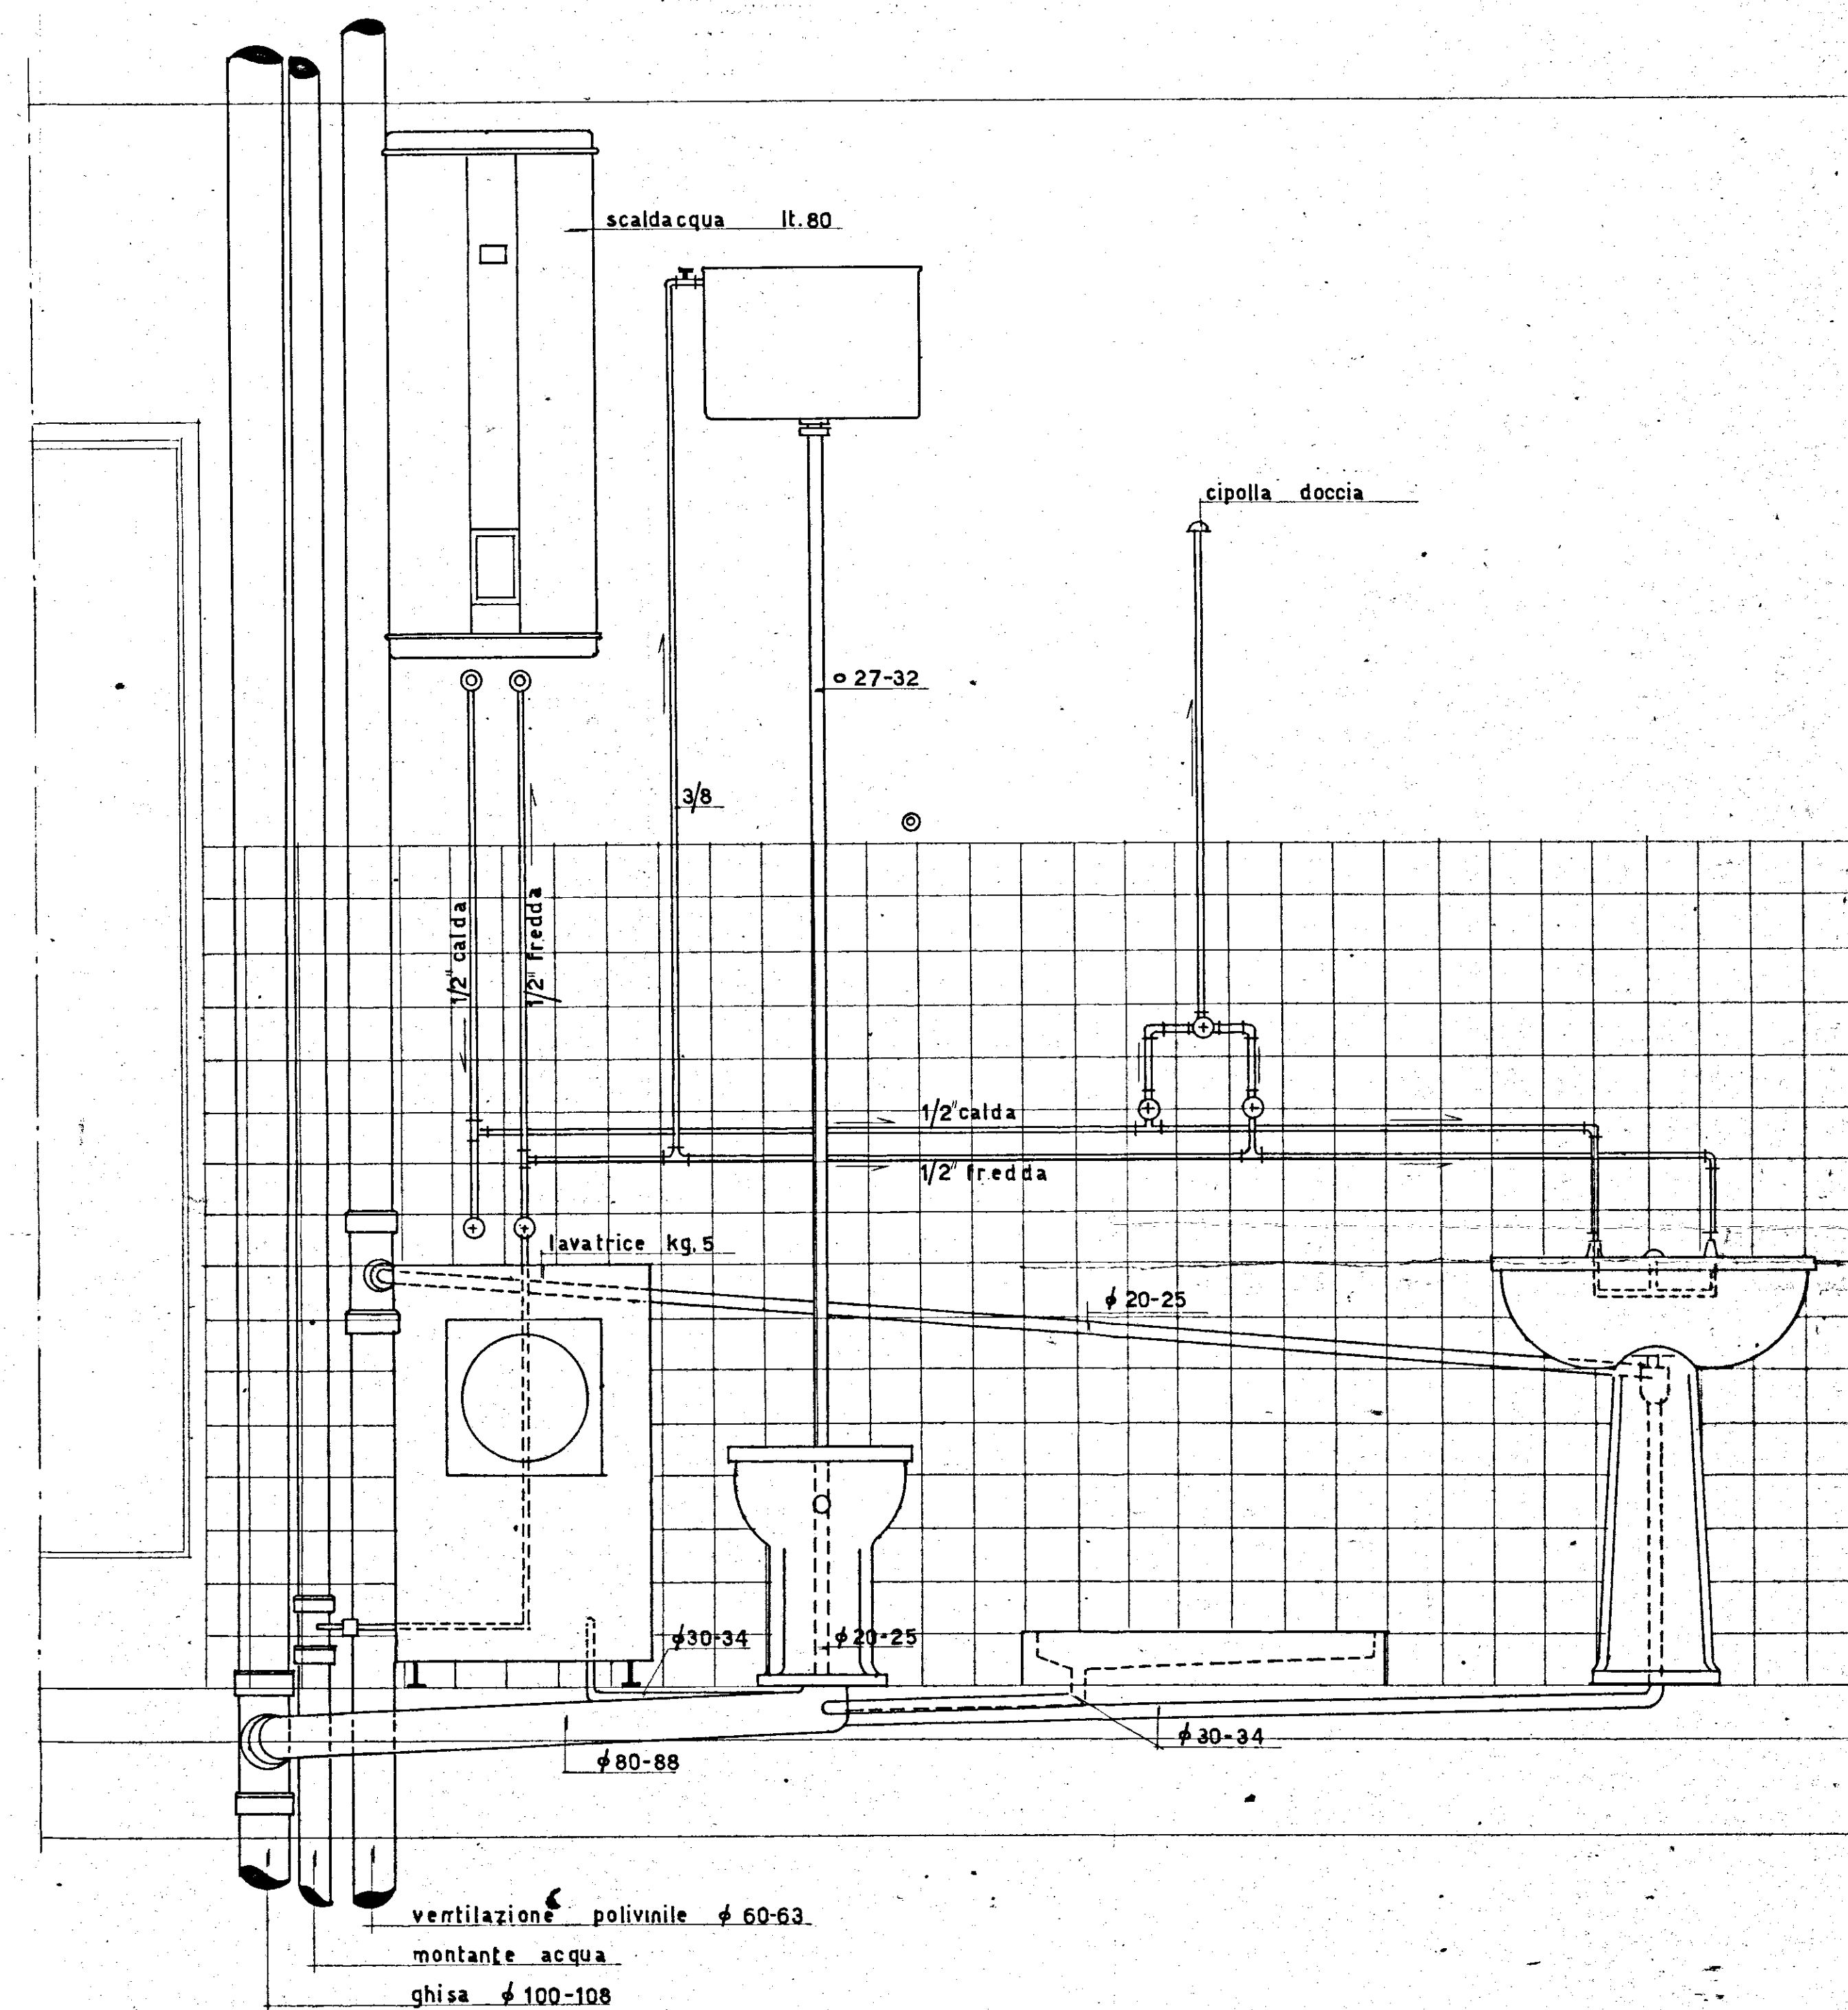

SEZIONE Rapp. 1:10