


I. A. C. P. BRINDISI		INTERVENTO N°	LEGGE 30-12-1960 N° 1676
PROGETTO ESECUTIVO PER LA COSTRUZIONE DI N° 16 ALLOGGI PER LAVORATORI AGRICOLI DIP IN REGIONE MESSAPLO		DATA: 6-5-1969 AGG. AGG.	N° 2
PIANTA DEL PIANO TERRA		RAPP. 1:50	
PROGETTO	DIREZIONE	STRUT. E CALCOLI	DISEGNO
			CONTR.

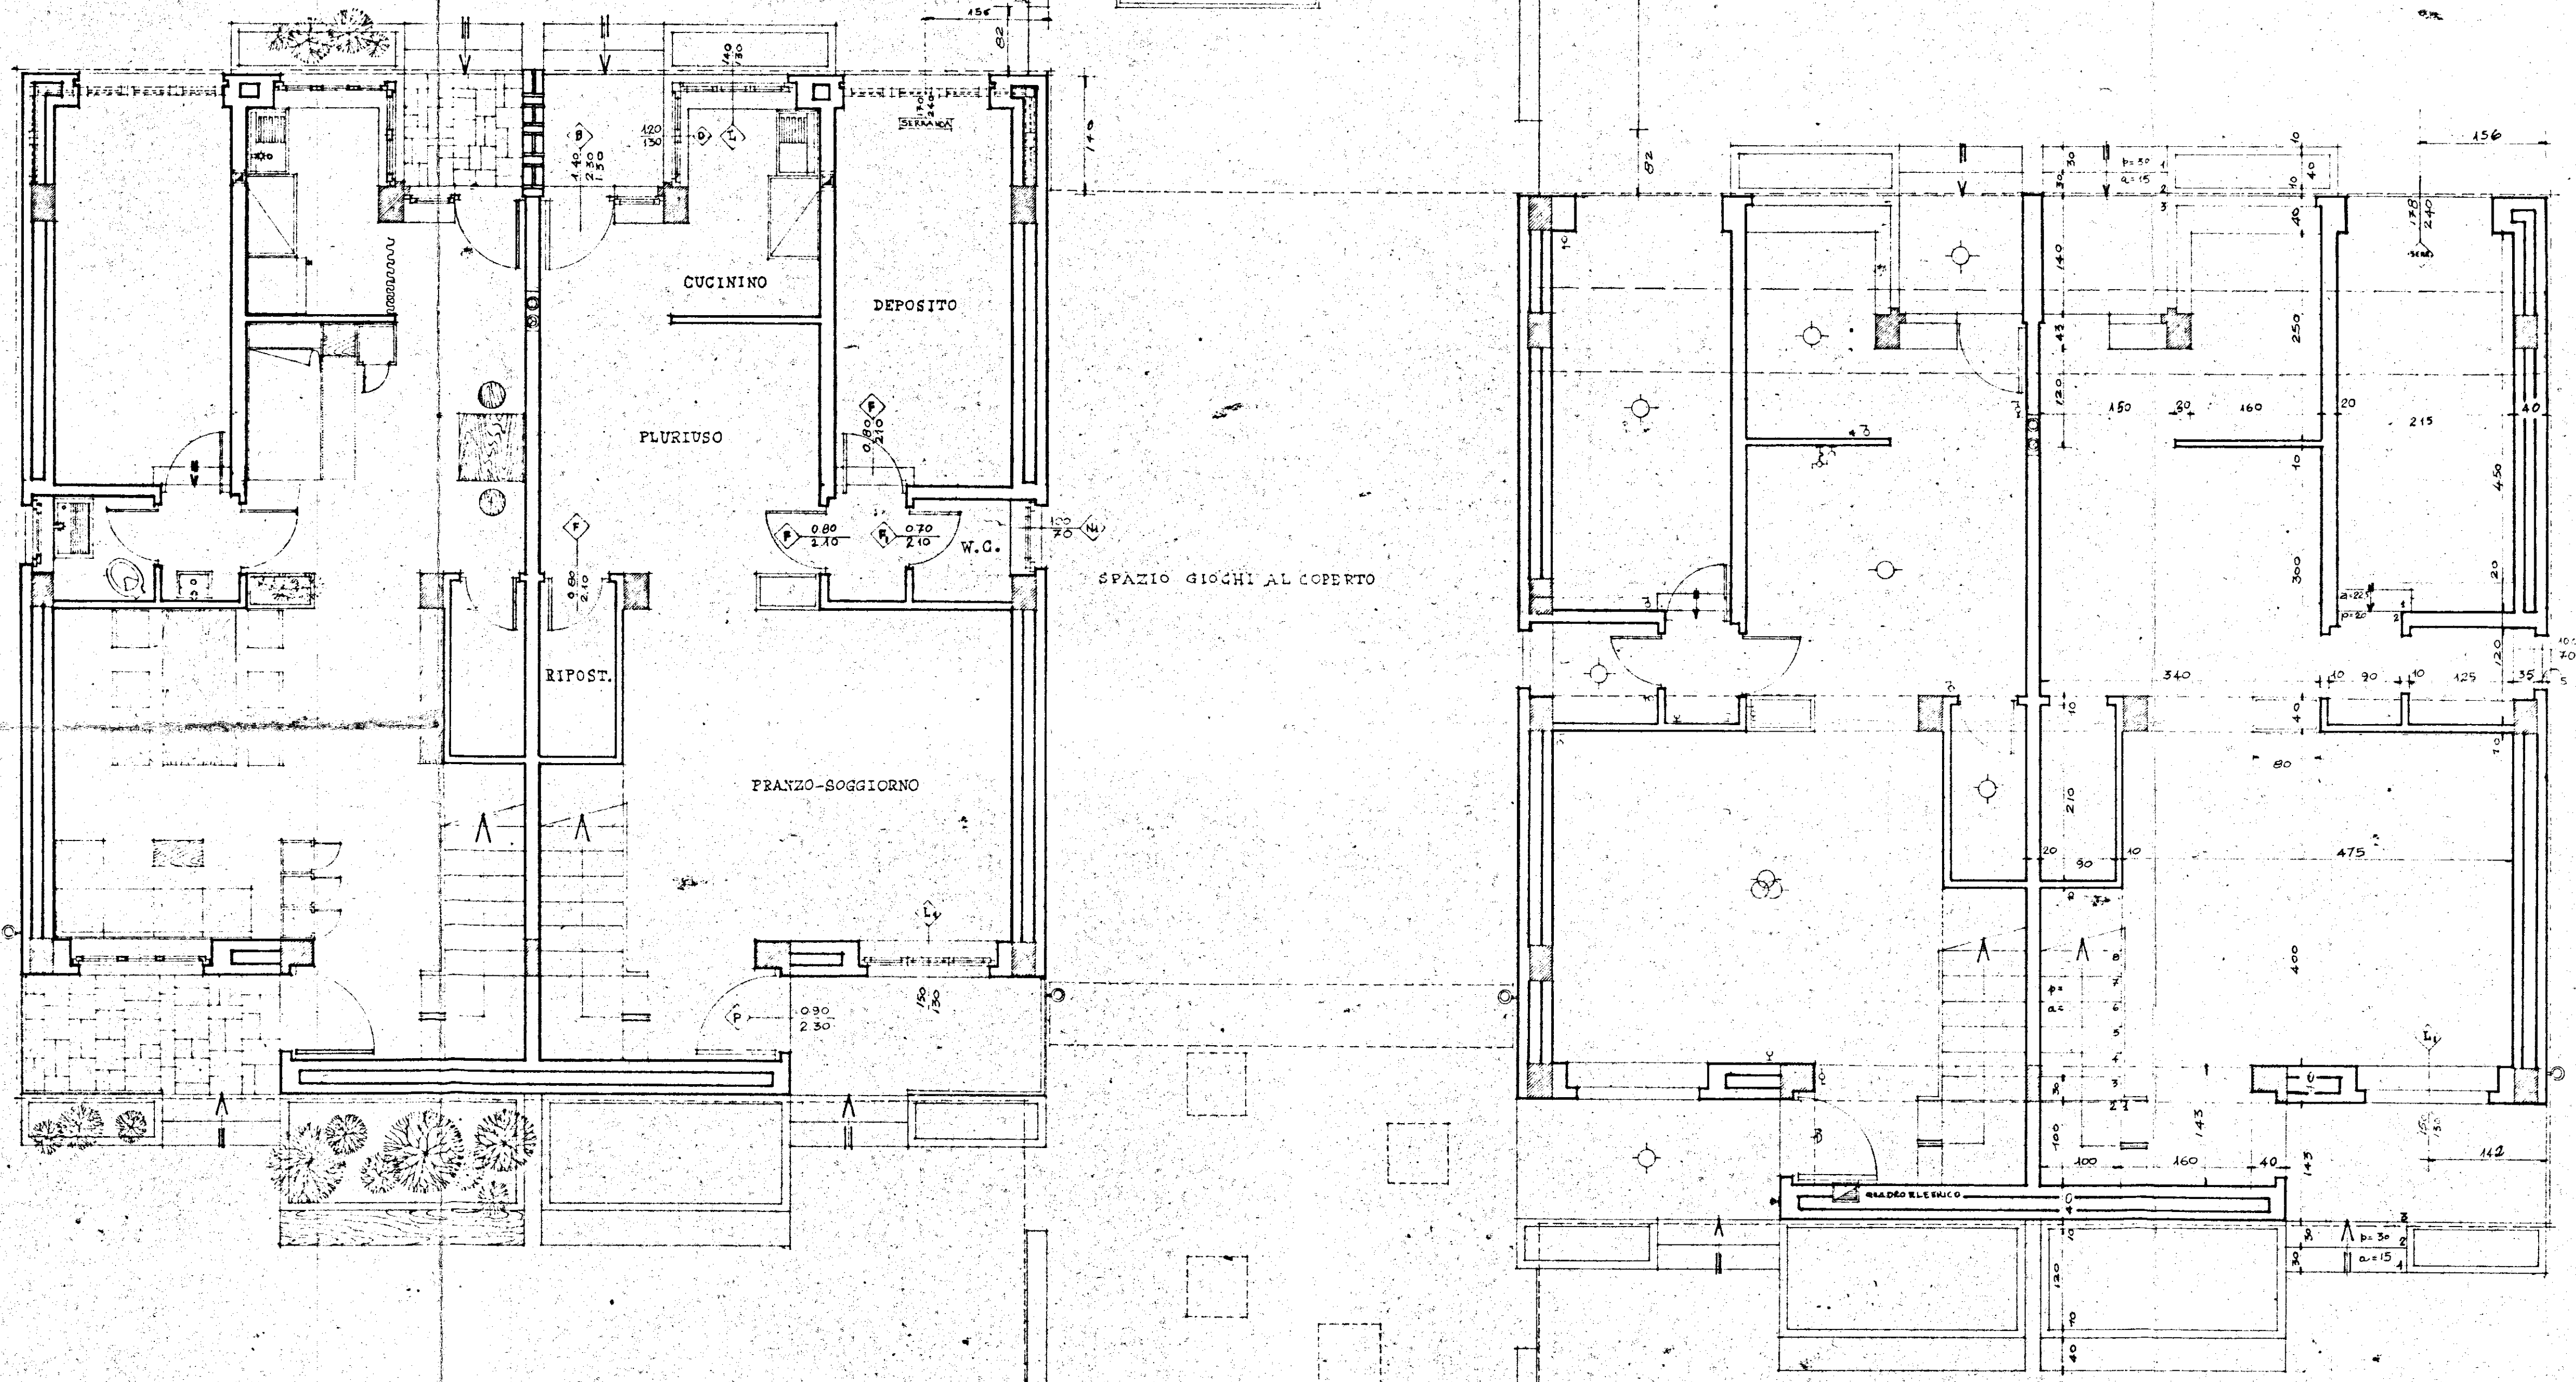

TIPO 4		
DEGNOM.	DIMENS.	SUP.
FRANZO-SOGG.	400 X 475	1910
W.C. SERVIZIO	125 X 120	150
DISIMPERNO	090 X 120	108
PLURISO	090 X 120	108
CUCININO	160 X 250	400
SUP. MUR.		3816
LETTO 1	465 X 400	1860
GUARDAROBA	133 X 260	345
LETTO 2	460 X 300	1380
DISIMP. LETTI	100 X 155	155
BAGNO	265 X 170	450
DISIMP. SCALA		120
SUP. MUR.		4496
SUP. TOTALE MUR.		8000

TIPO 6		
DEGNOM.	DIMENS.	SUP.
FRANZO-SOGG.	400 X 475	1900
W.C. SERVIZIO	125 X 120	150
DISIMPERNO	090 X 120	108
PLURISO	090 X 120	108
CUCININO	160 X 250	400
SUP. MUR.		7816
LETTO 1	465 X 400	1860
GUARDAROBA	133 X 260	345
LETTO 2	300 X 310	930
LETTO 3	277 X 550	1523
DISIMP. LETTI		519
DISIMP. SCALA		120
BAGNO	265 X 170	450
SUP. MUR.		5227
SUP. TOTALE MUR.		9443

TIPO 8		
DEGNOM.	DIMENS.	SUP.
FRANZO-SOGG.	400 X 475	1900
W.C. SERVIZIO	125 X 120	150
DISIMPERNO	090 X 120	108
PLURISO	090 X 120	108
CUCININO	160 X 250	400
SUP. MUR.		7816
LETTO 1	465 X 400	1860
GUARDAROBA	133 X 260	345
LETTO 2	300 X 310	930
LETTO 3	420 X 277	1165
LETTO 4	400 X 290	1160
RIPOSTIGLIO	167 X 290	484
DISIMP. LETTI		868
DISIMP. SCALA		120
BAGNO		450
SUP. MUR.		7360
SUP. TOTALE MUR.		11076

