I. N. C. I. S.

FABBRICATO LOTTO III - BRINDISI

1:100

PRIMO PIANO - APPARTAMENTI - Nº 3 DA 4 LOCALI + ACCESSORI
Nº 1 „ 3 „ + „
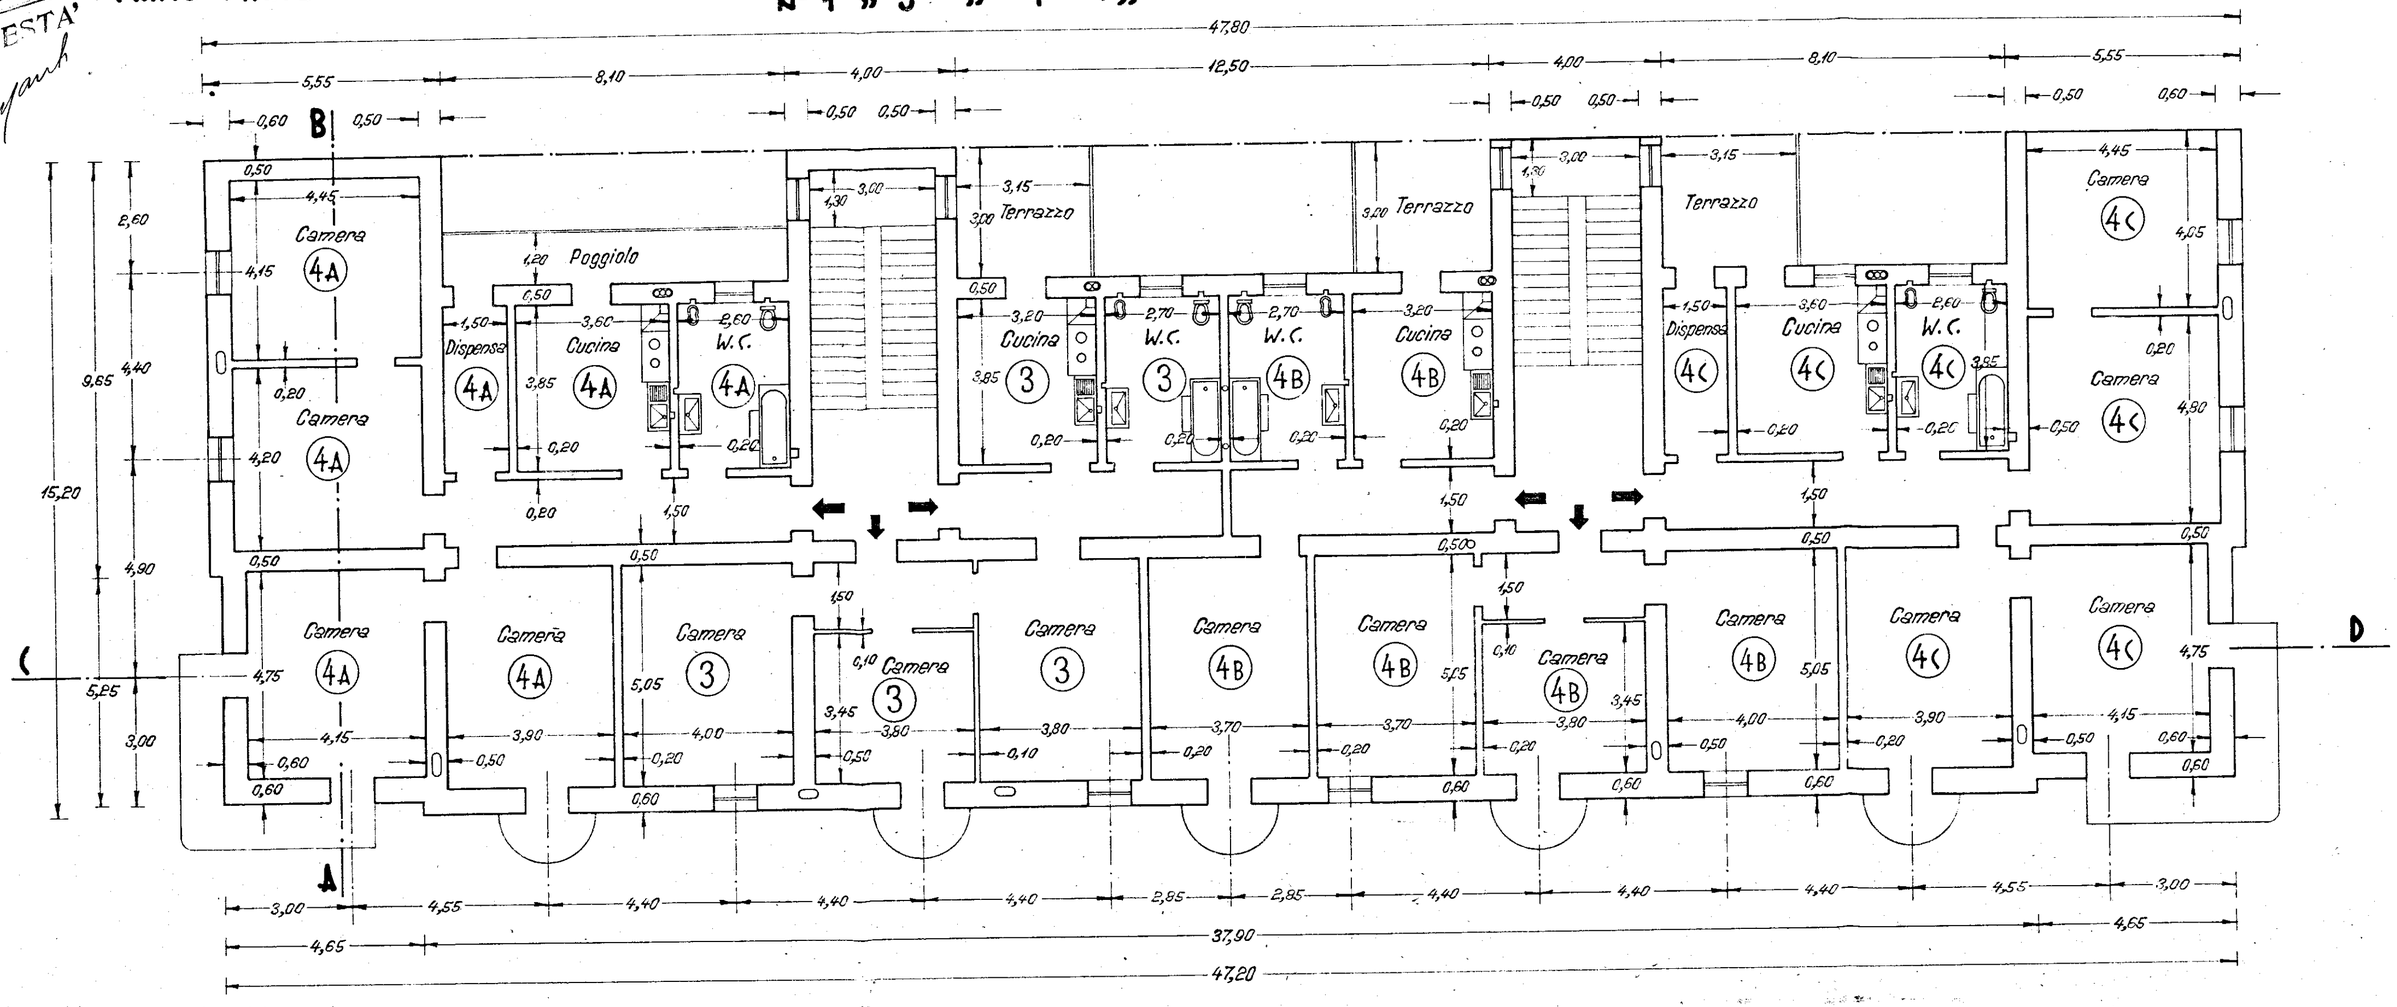
COMMISSIONE EDILIZIA BRINDISI
13 MAG 1932 XIV
APPROVATO
IL PODESTA'