

PROSPETTO 3 I

VIA G. BOLDINI

PROSPETTO 2 I

PROSPETTO 1 I

ATTACCO CORPO DI FABBRICA CIV. 1 H

3.90

CIV. 2 I


29.45

9.85


PIAZZA A. MANTEGNA

PROSPETTO 1 I

PIANTA PIANO TERRA

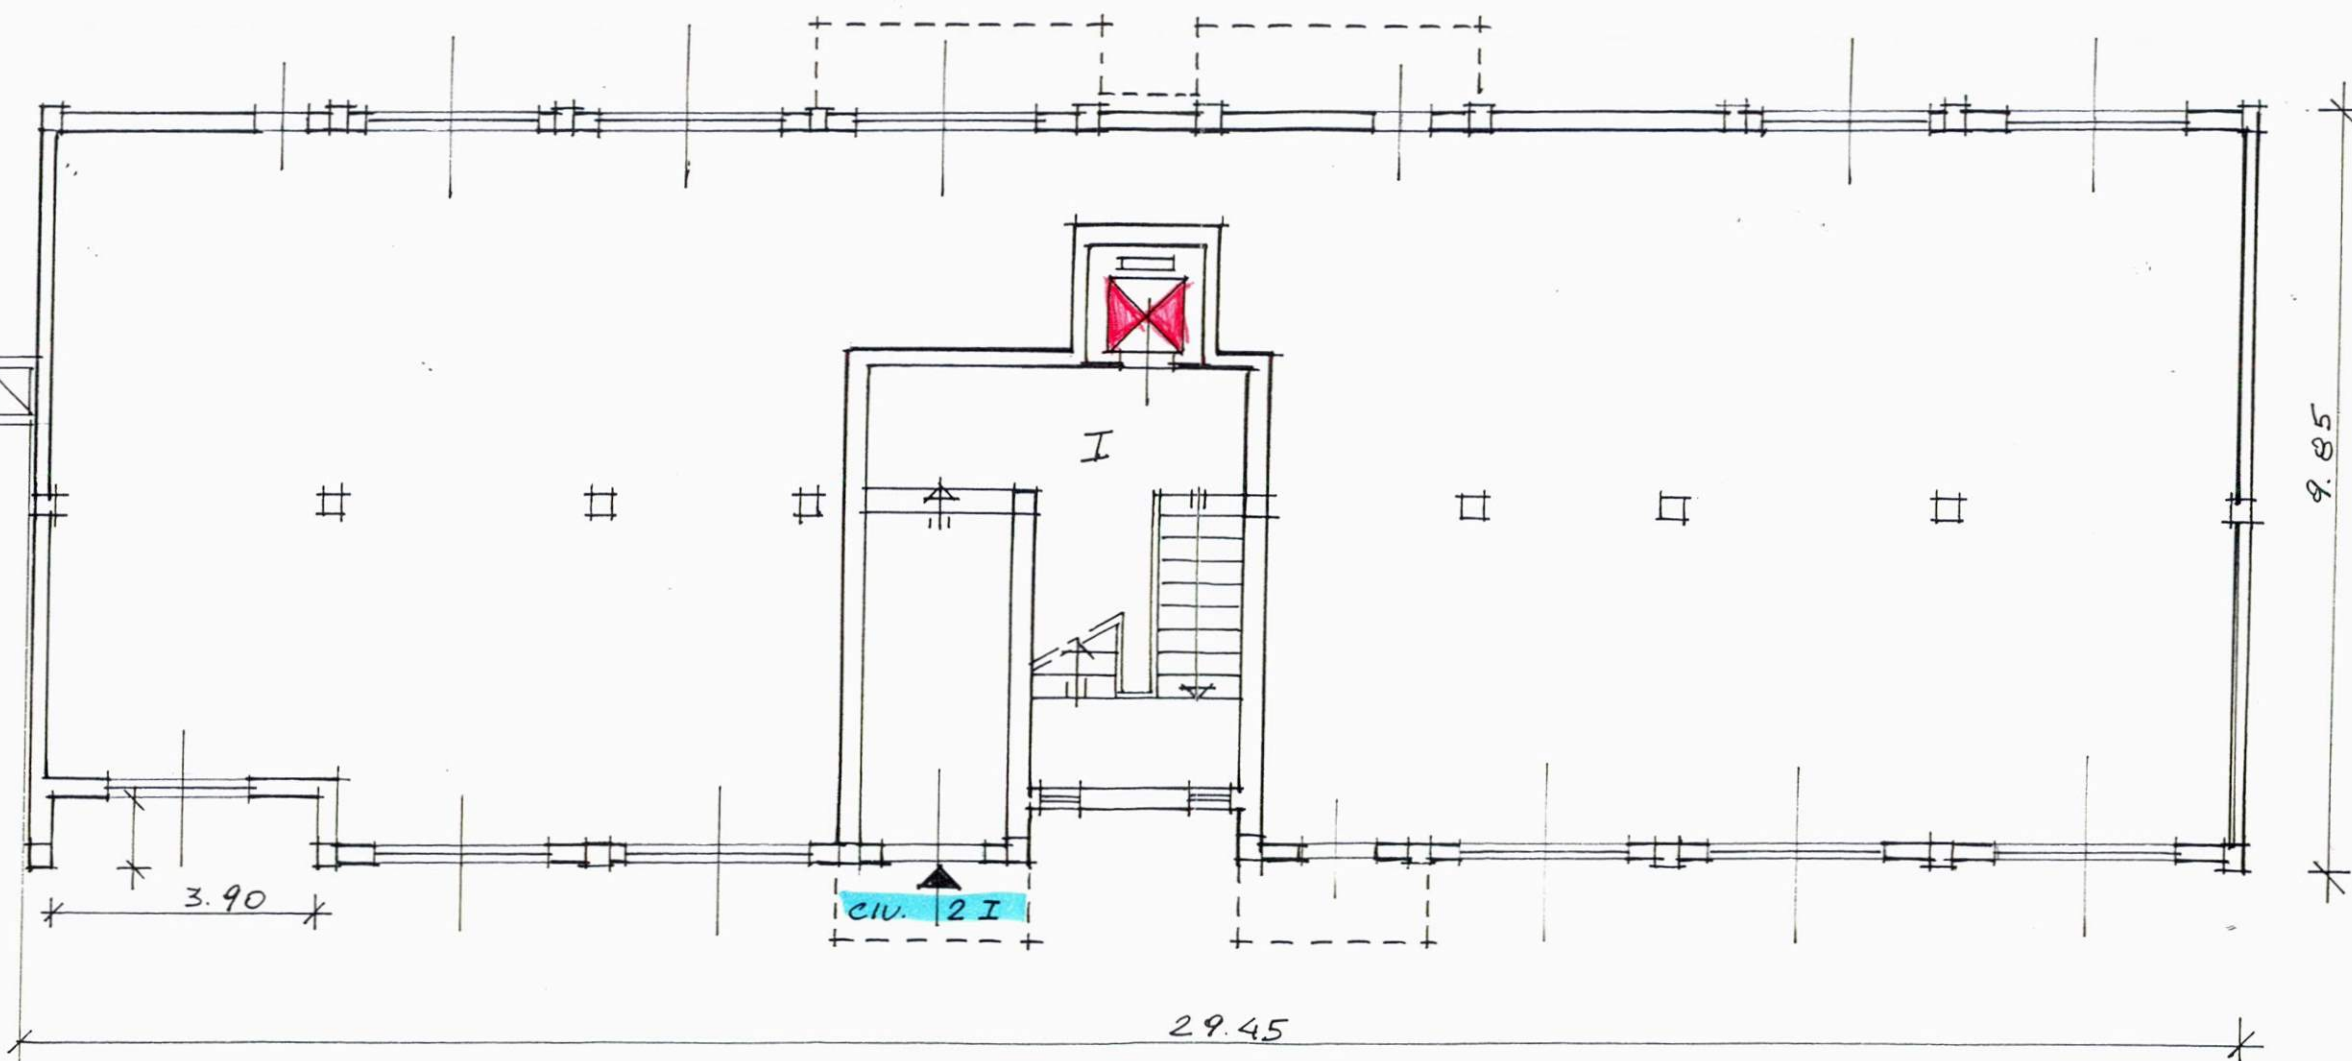

VIA G. BOLDINI

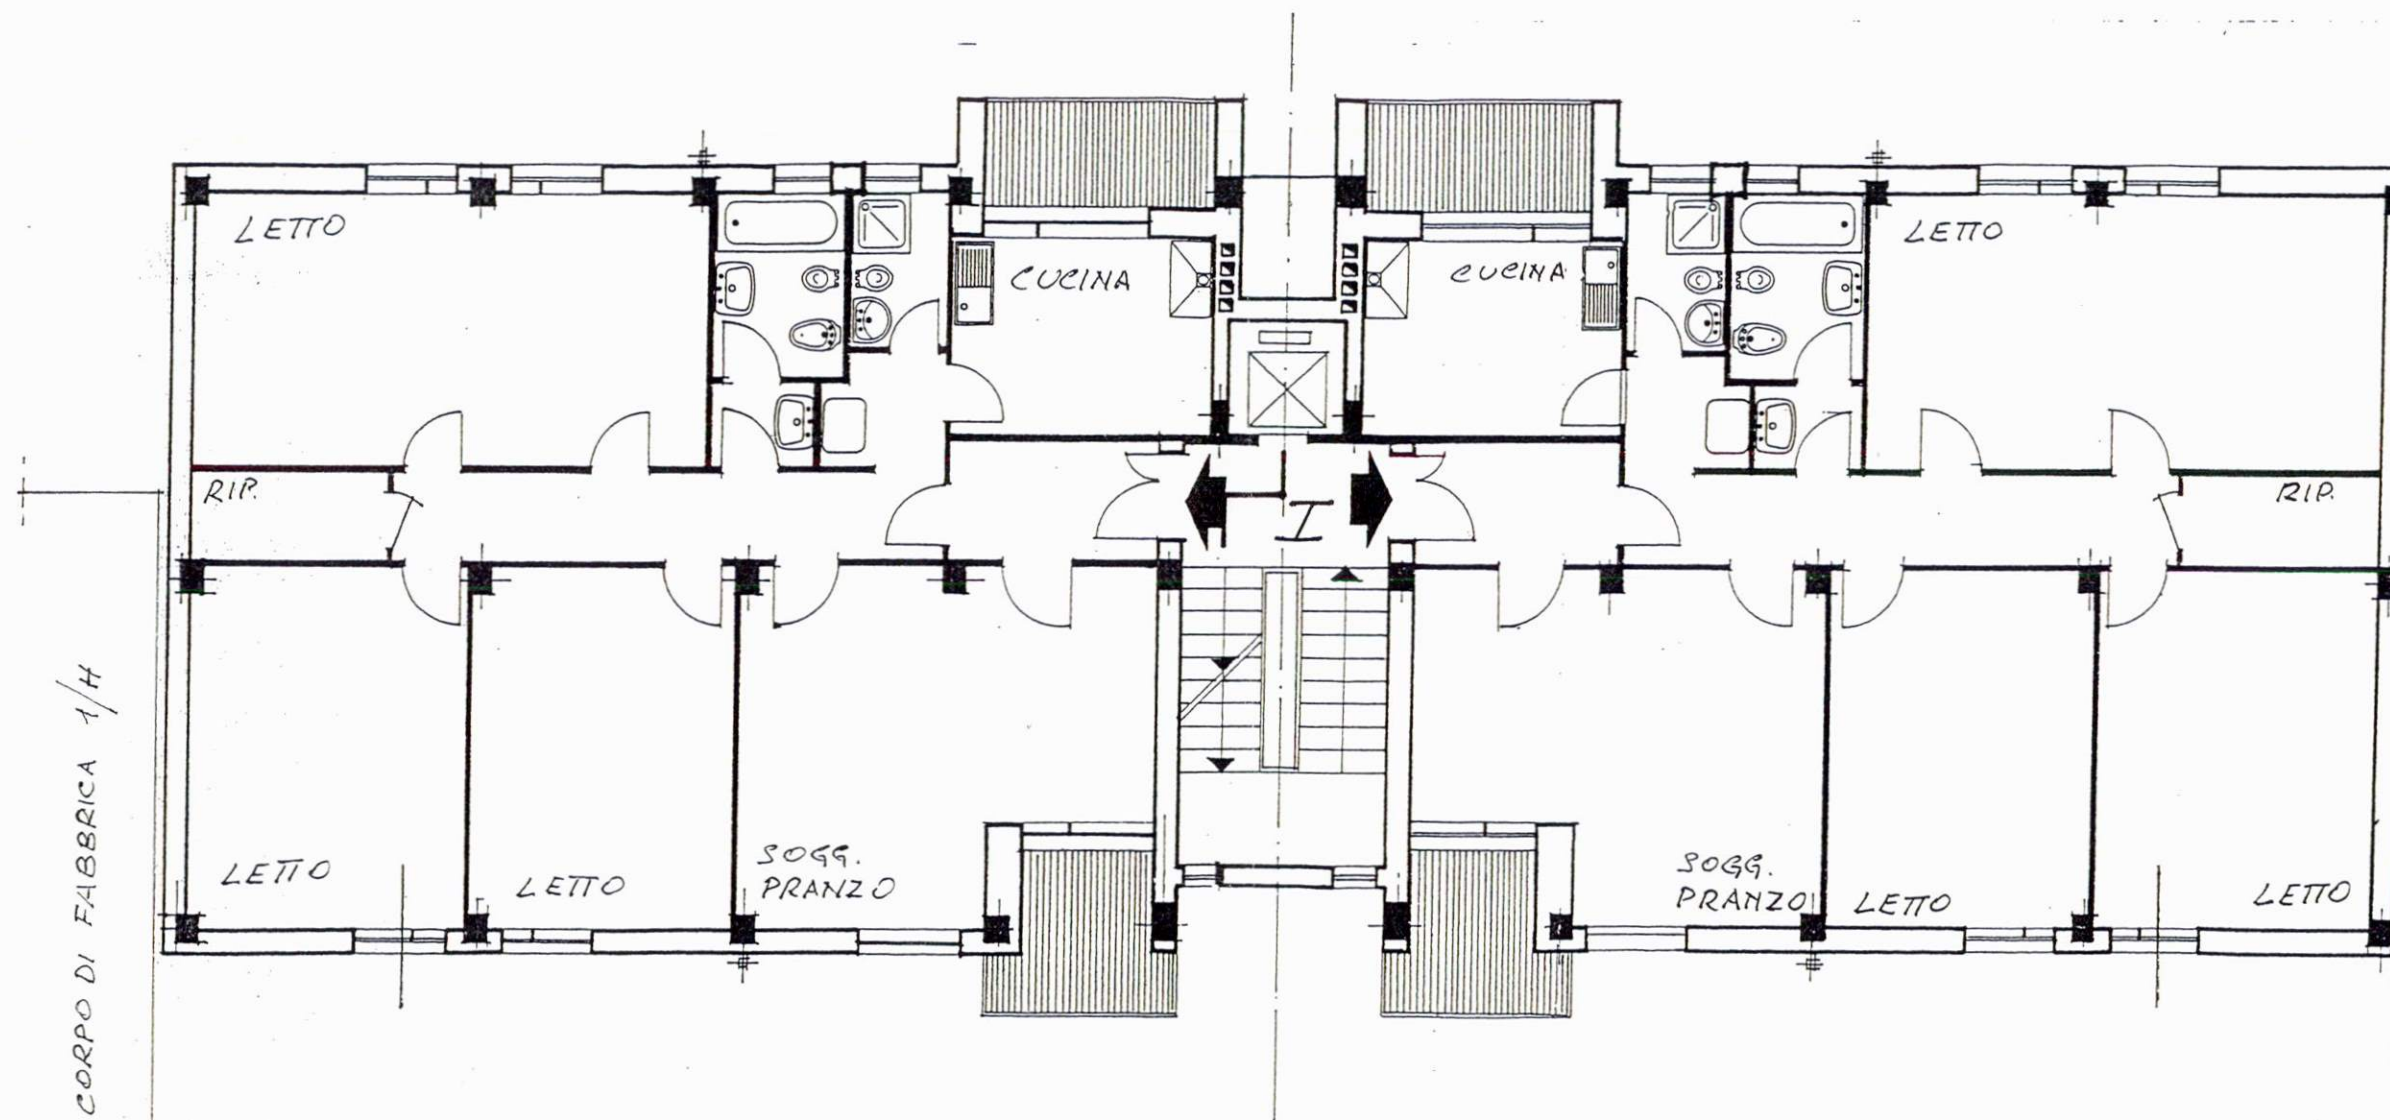

ATTACCO CORPO DI FABBRICA 1/H

PIAZZA A. MANTEGNA 2/I

PIANTA PIANO 1° 2° 3° 4° 5°

VIA G. BOLDINI

