


Parere favorevole alle condizioni
di cui alla nota n. 1142/8563
del 17-10-1948
COMUNE DI BRINDISI
PROVINCIALE
(Aut. reg. Merito)

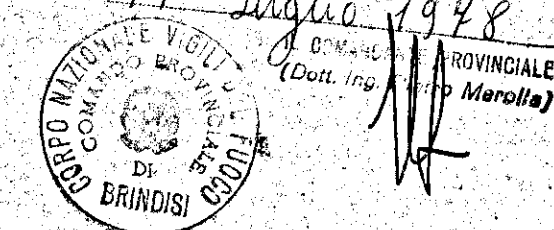

ISTITUTO AUTONOMO CASE POPOLARI - BR

LEGGE 8 AGOSTO 1977 N. 513 PROGRAMMA INTERVENTO 001/65/1

PROGETTO PER LA COSTRUZIONE DI ALLOGGI POPOLARI IN BRINDISI

RIIONE PERRINO LOTTO D 1/2/3/4

ALLOGGI N. 40 (24 DA MQ. 95 E 16 DA MQ. 45)


EDIFICIO A SPINA D₂ ALLOGGI N. 100 A 95 E N. 50 A 45

PROSPETTI E SEZIONI

SCALA 1:100

DATA



AGGIORNAMENTI

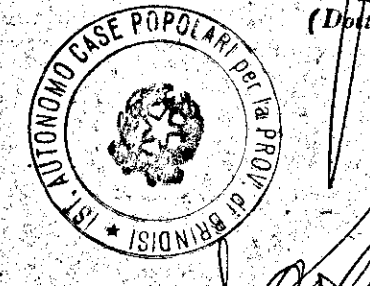

PRESENTE
(Dott. Raffaele Esposito)

TAV. 7

ATTACCO SCALA DAL LOTTO D₃

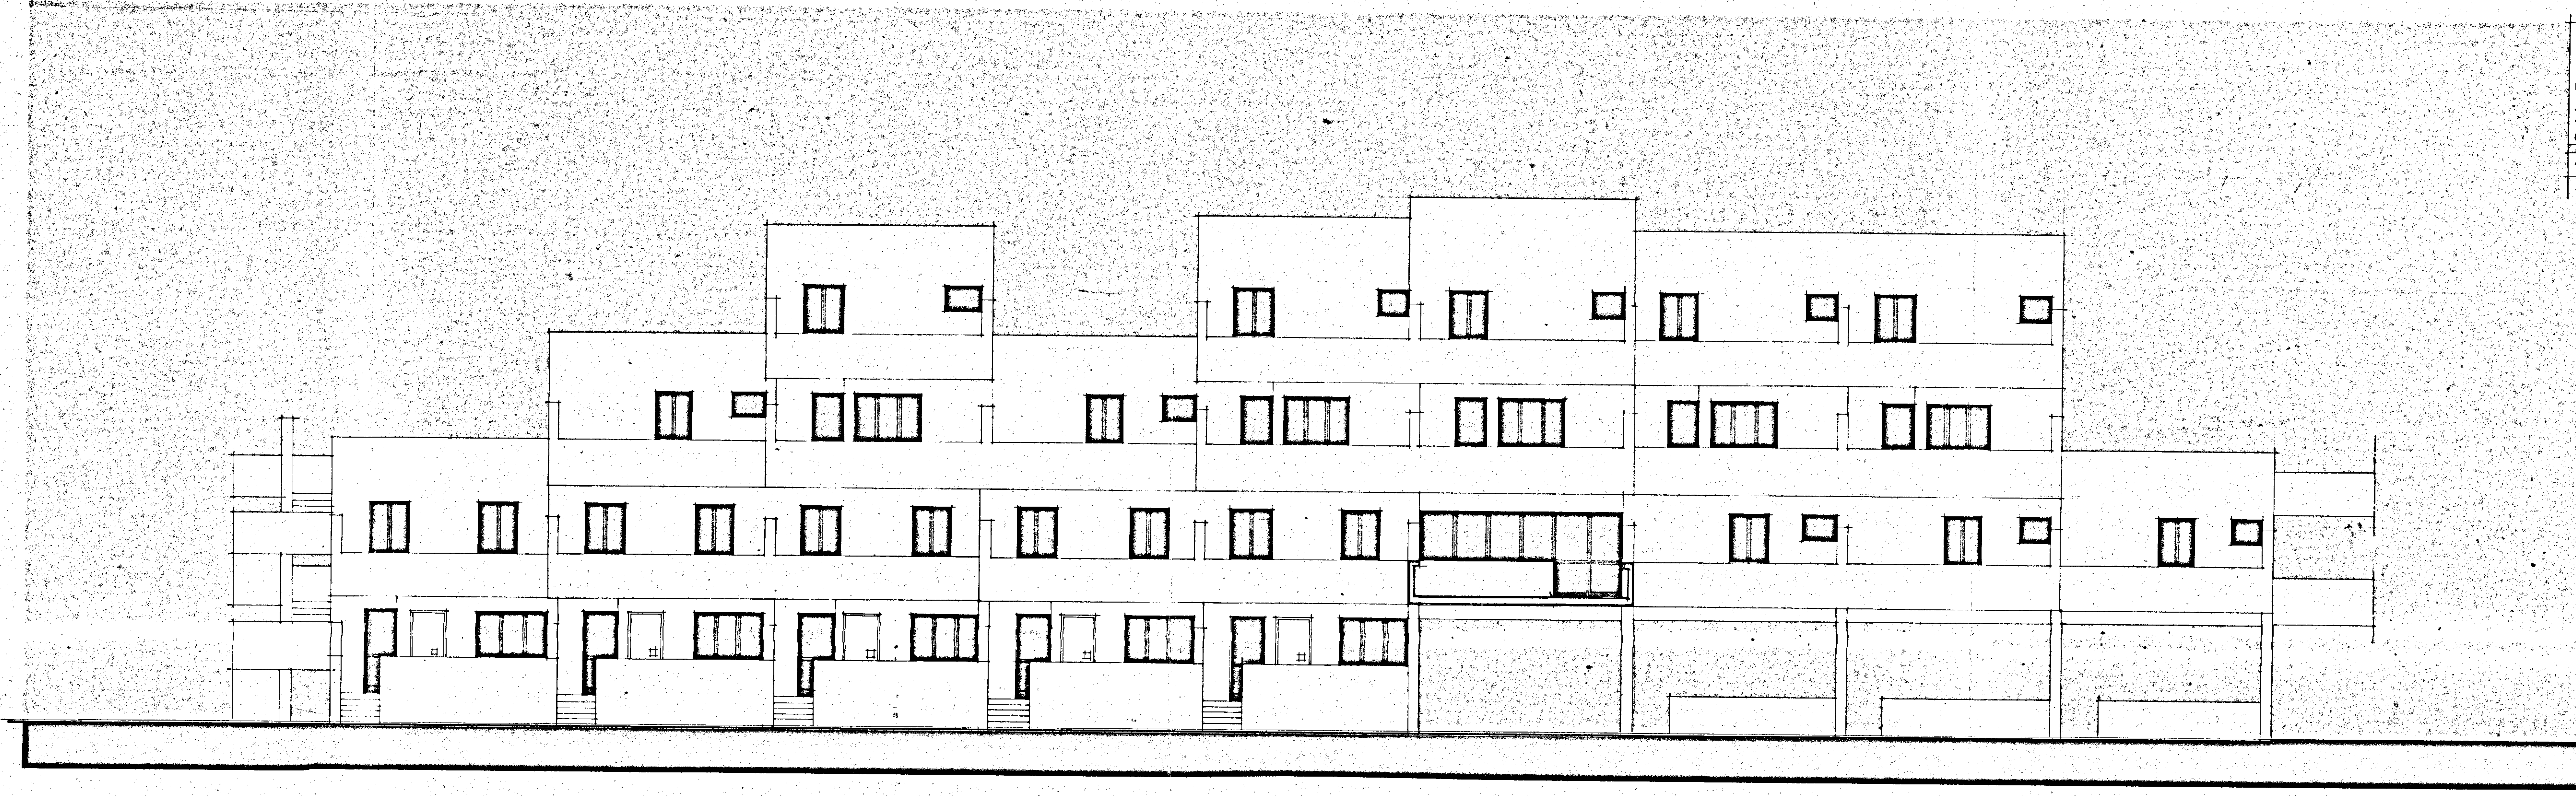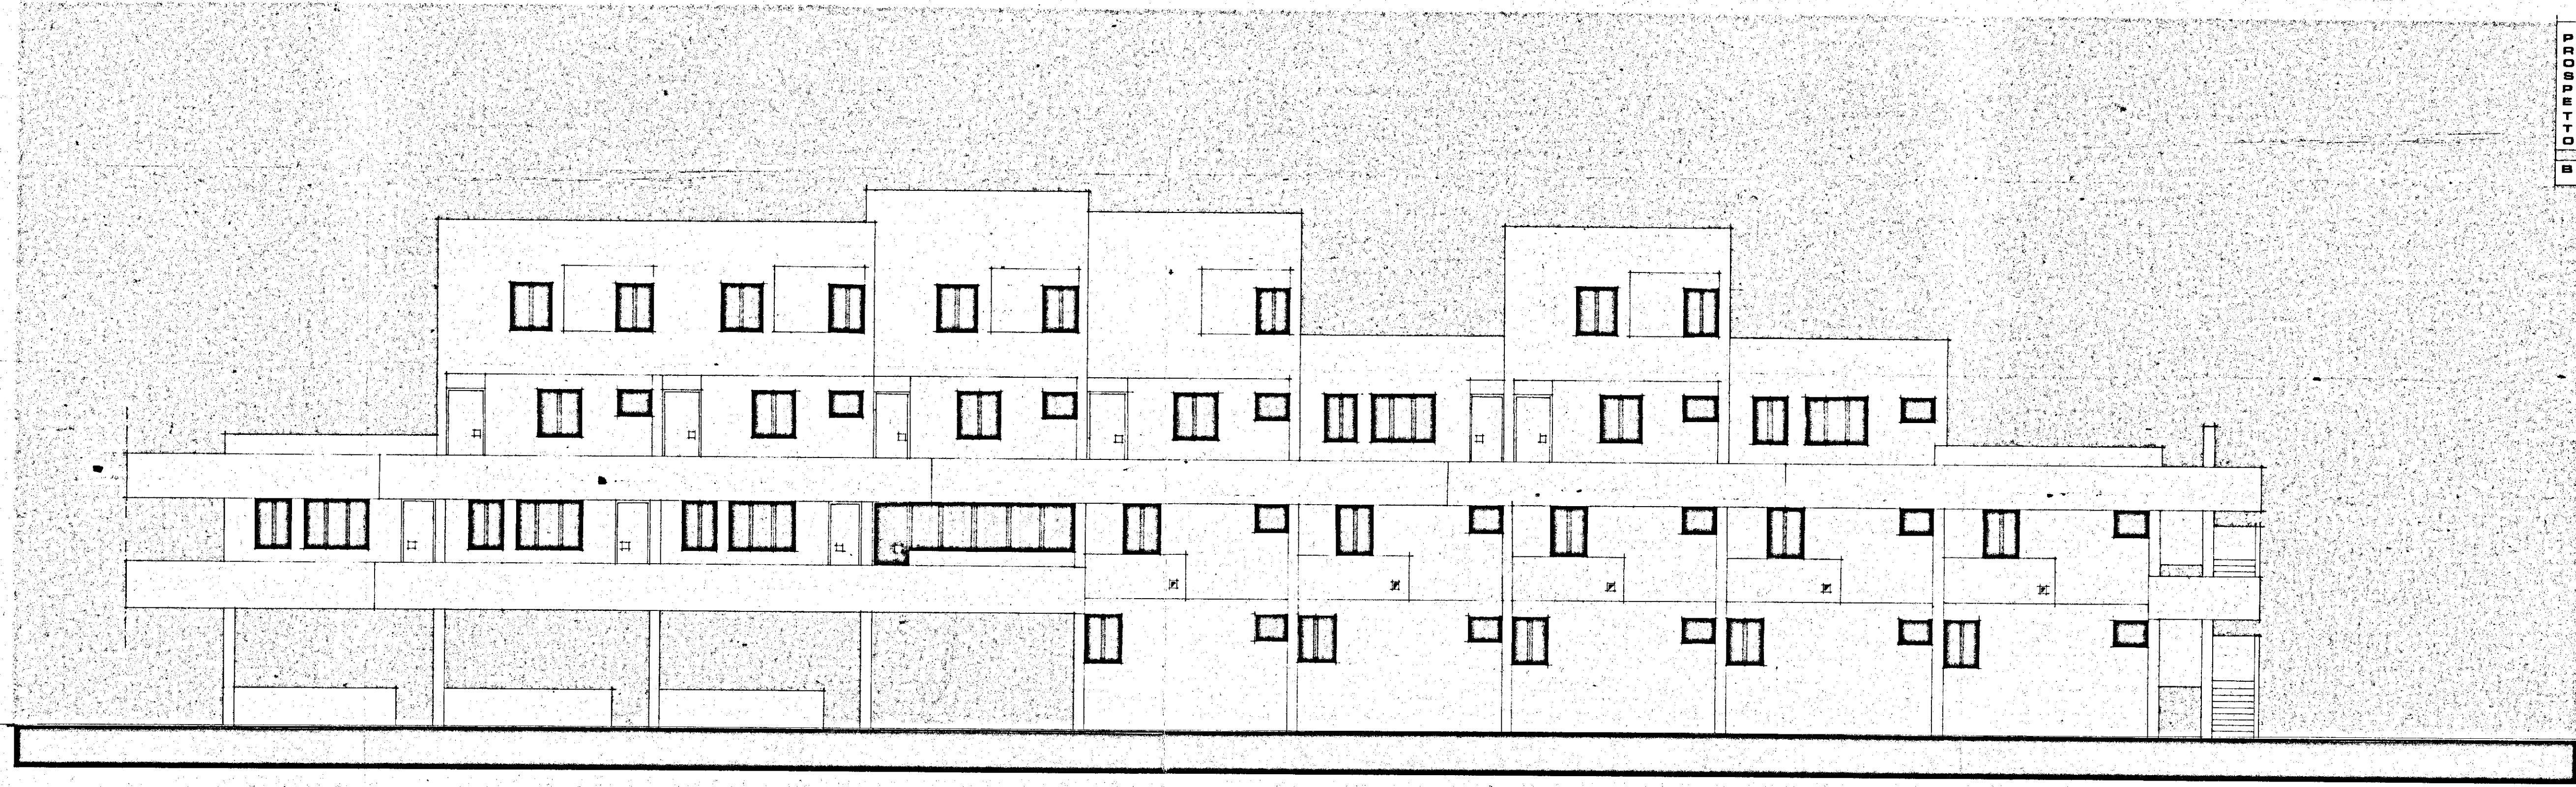

ATTACCO DAL D₆

