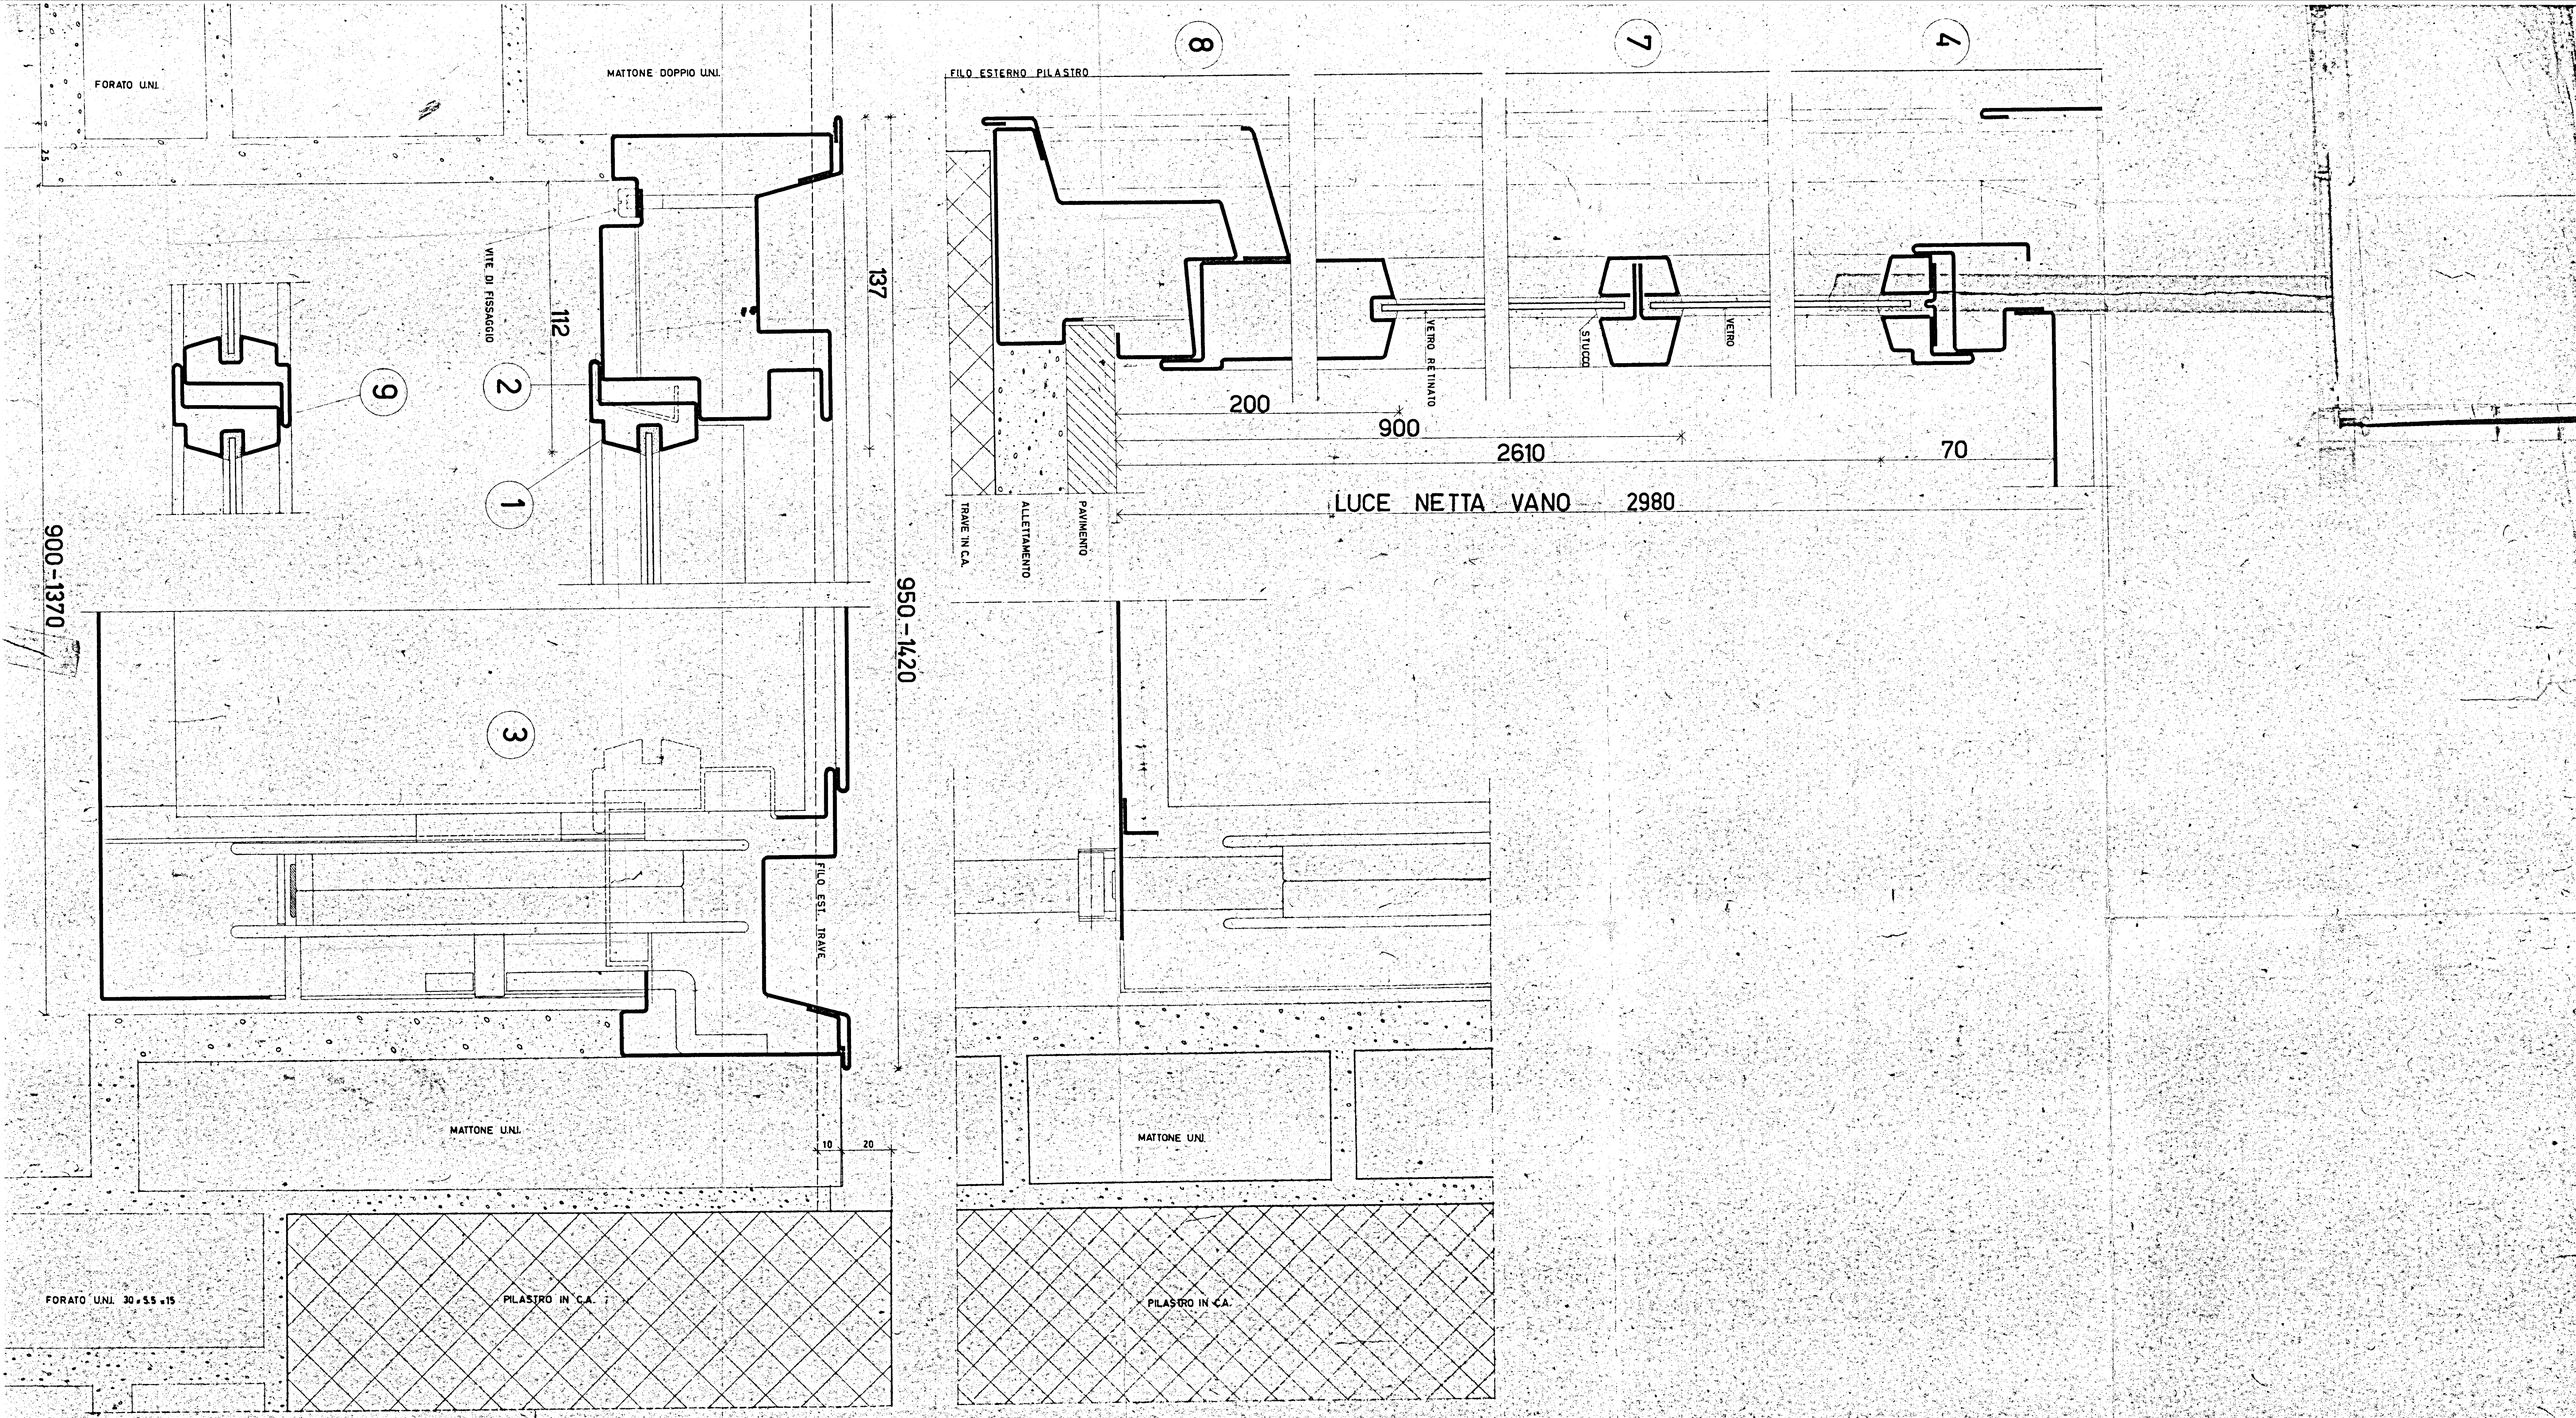

1119

QUARTIERE COORDINATO RIONE "PARADISO"
C.E.P. BRINDISI - SETTORE U.N.R.R.A.-C.A.S.A.S.

TAV. 102

INFISSI ESTERNI