


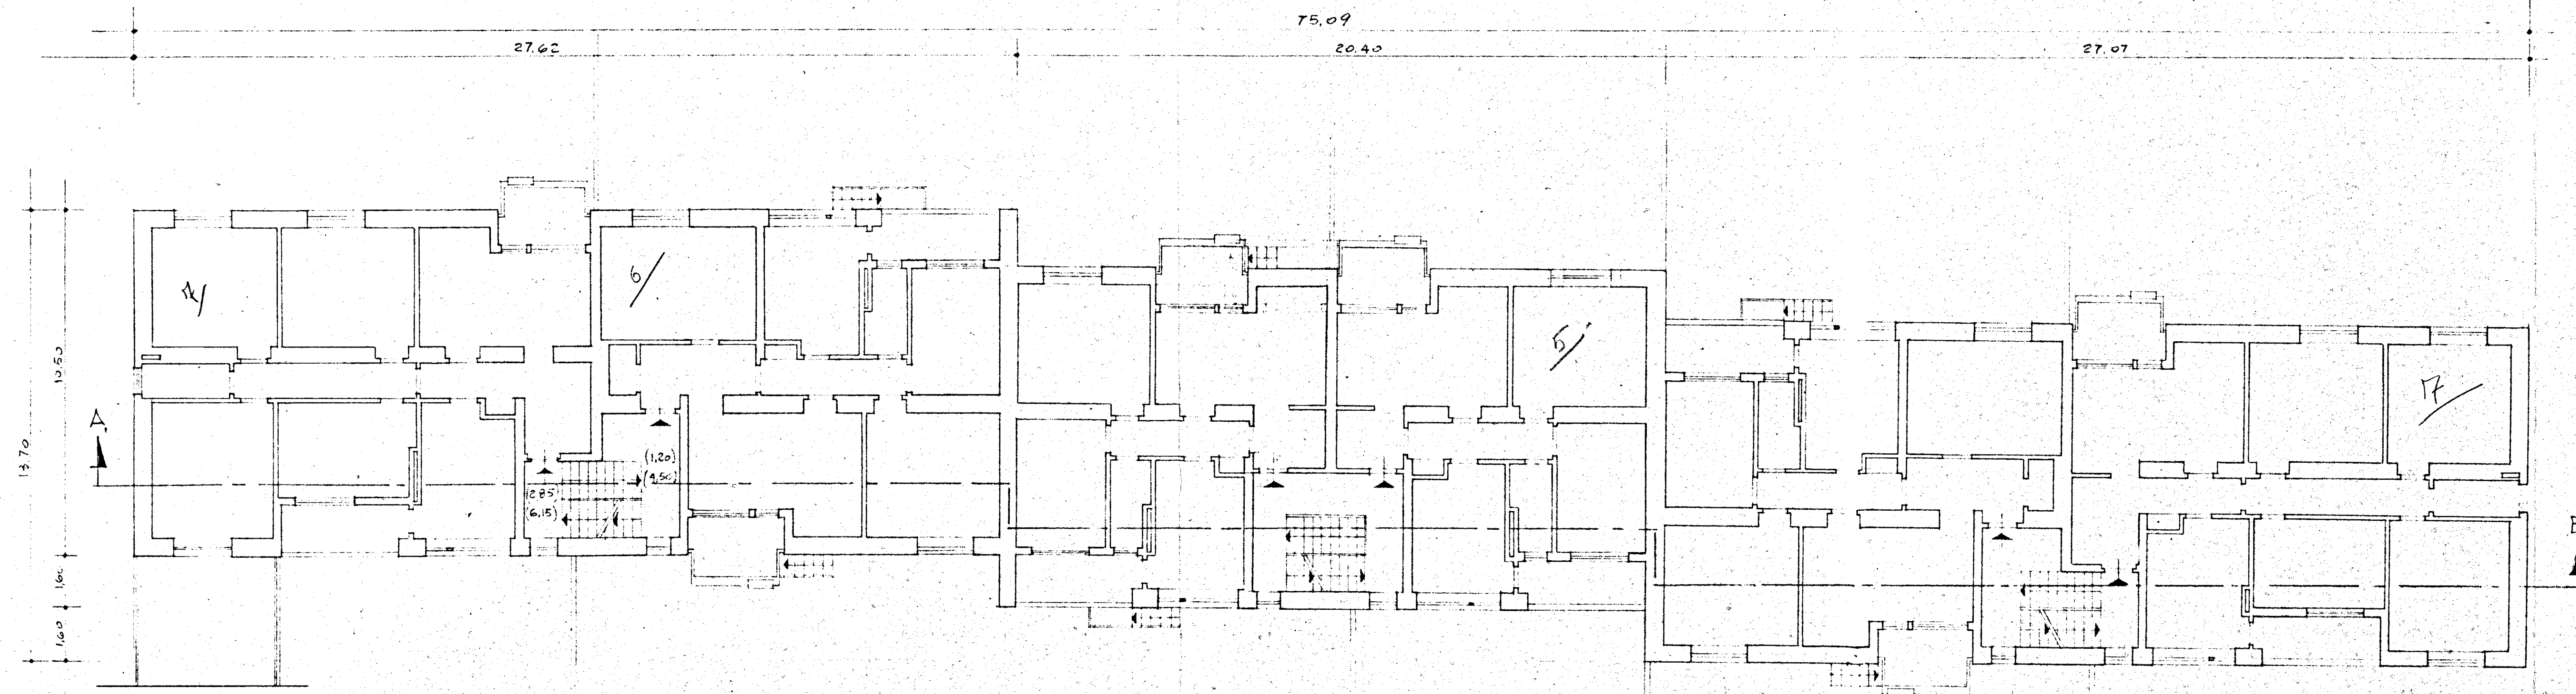

GESTIONE	GRUPPO ARCH. SPACCARELLI - A. BACCIN - BRUNO - DONI - C. BACCIN		
INA CASA	ed. A		
2° SETTORIO	DIS. N° 2647		
CASE IN	TAV. C		
MESAGNE	SER. 243		
STAZIONE APP.	ROMA		
I.A.C.P.	PIANO TIPO		
BRINDISI	RAPP. 1:100		
	4 LUGLIO 1959		