


GESTIONE CASE LAVORATORI LEGGE 14/2/63 N° 68		INTERVENTO N. 1211 3° TRIENNIO		I.A.C.P. BRINDISI	
PROGETTO PRELIMINARE PER COSTRUZIONE DI ALLOGGI IN BRINDISI-QUARTIERE SANT'ELIA		DATA 5/12/70	AGG. 18-12-70	N° 8	
EDIFICIO A ^{BIS} (7 vani a 5 piani)		RAPP.			
PIANTA PIANO COPERTURE		1:100			
Dott. Arch. E. NESPEGA	Edilizia	-Termico -Idrico- fognante			
Dott. Ing. A. CORRADO	Edilizia				
Dott. Ing. F. CARADORINI	Prog. e Costi				
Dott. Ing. M. BOLOGNESE	Strutt. e Calc.				
Dott. Ing. N. VIVARELLI	Imp. Tecnici				

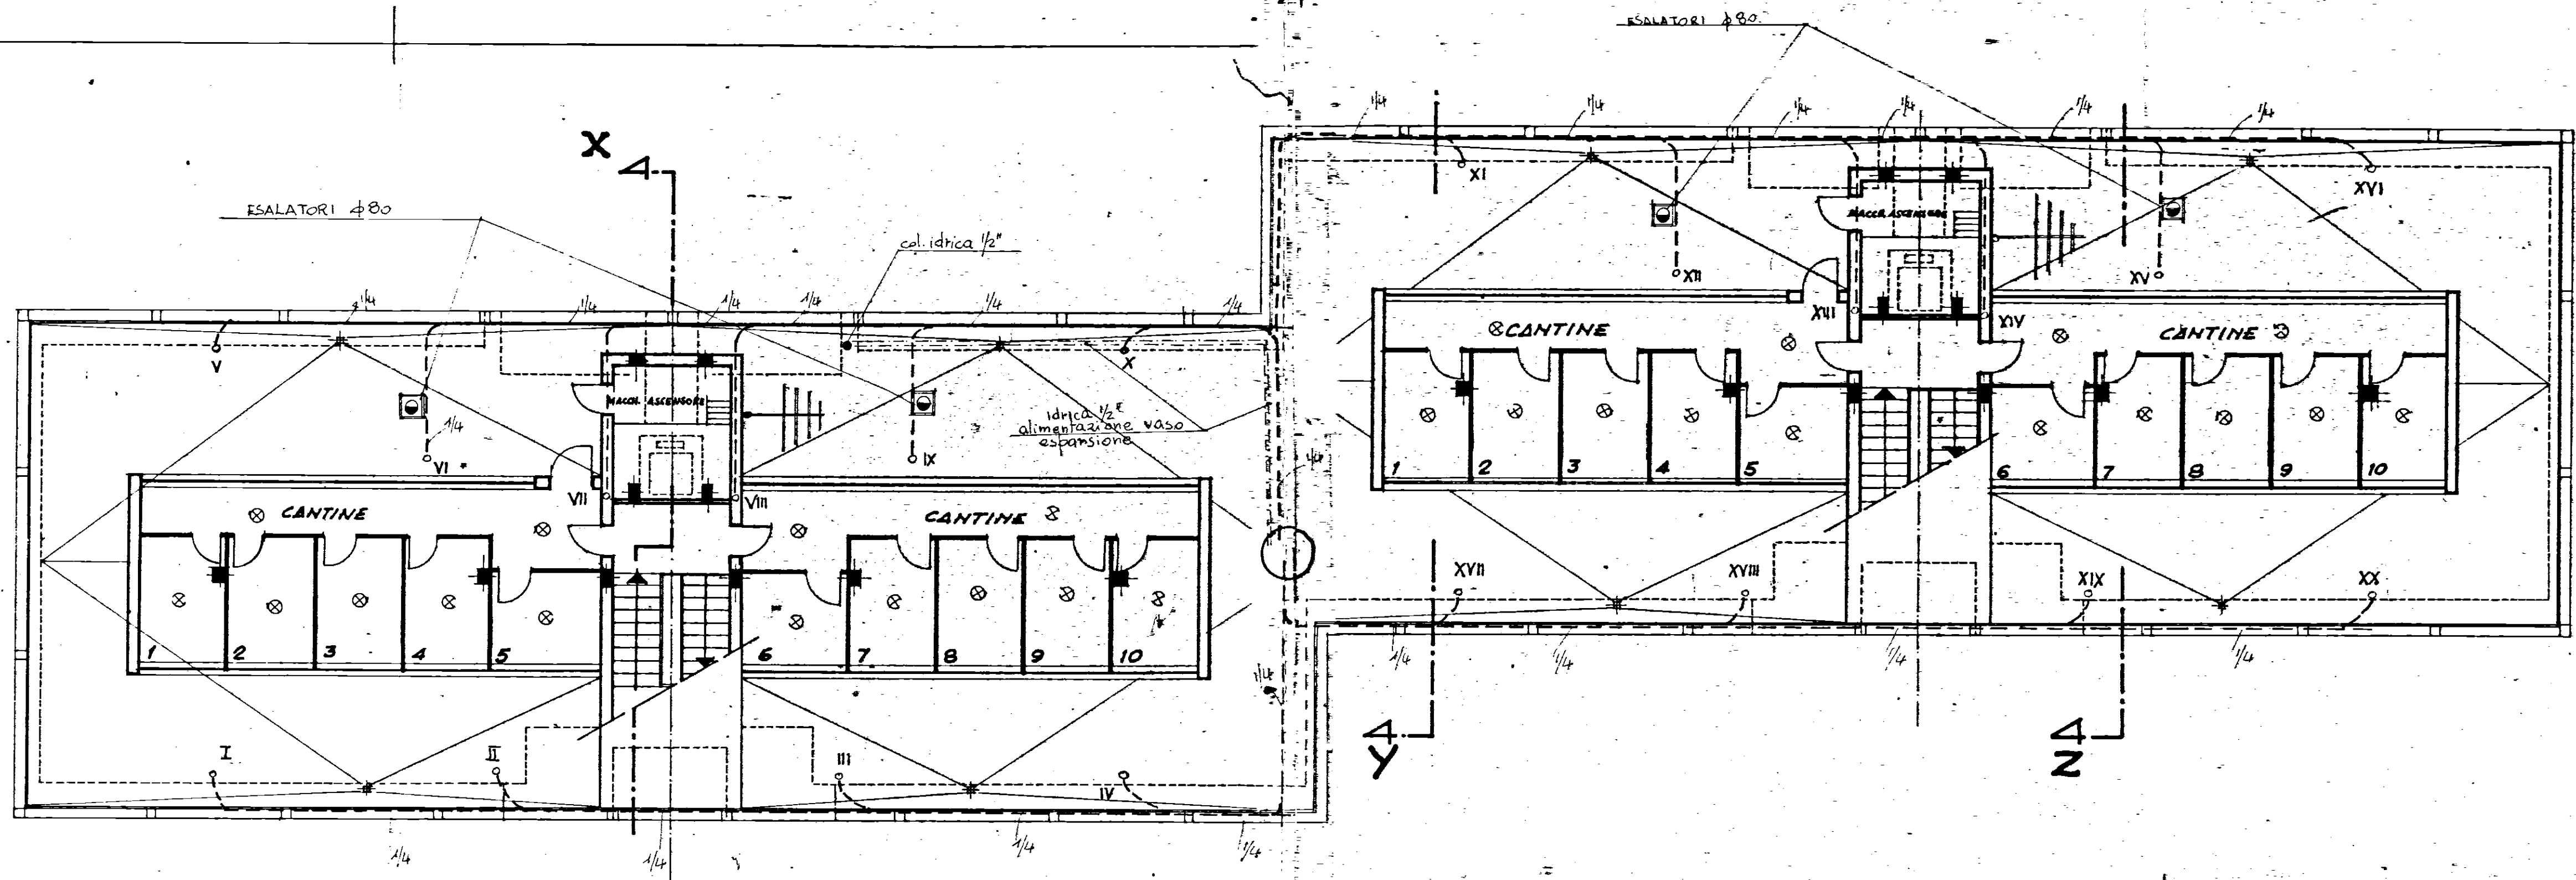

ED. A