

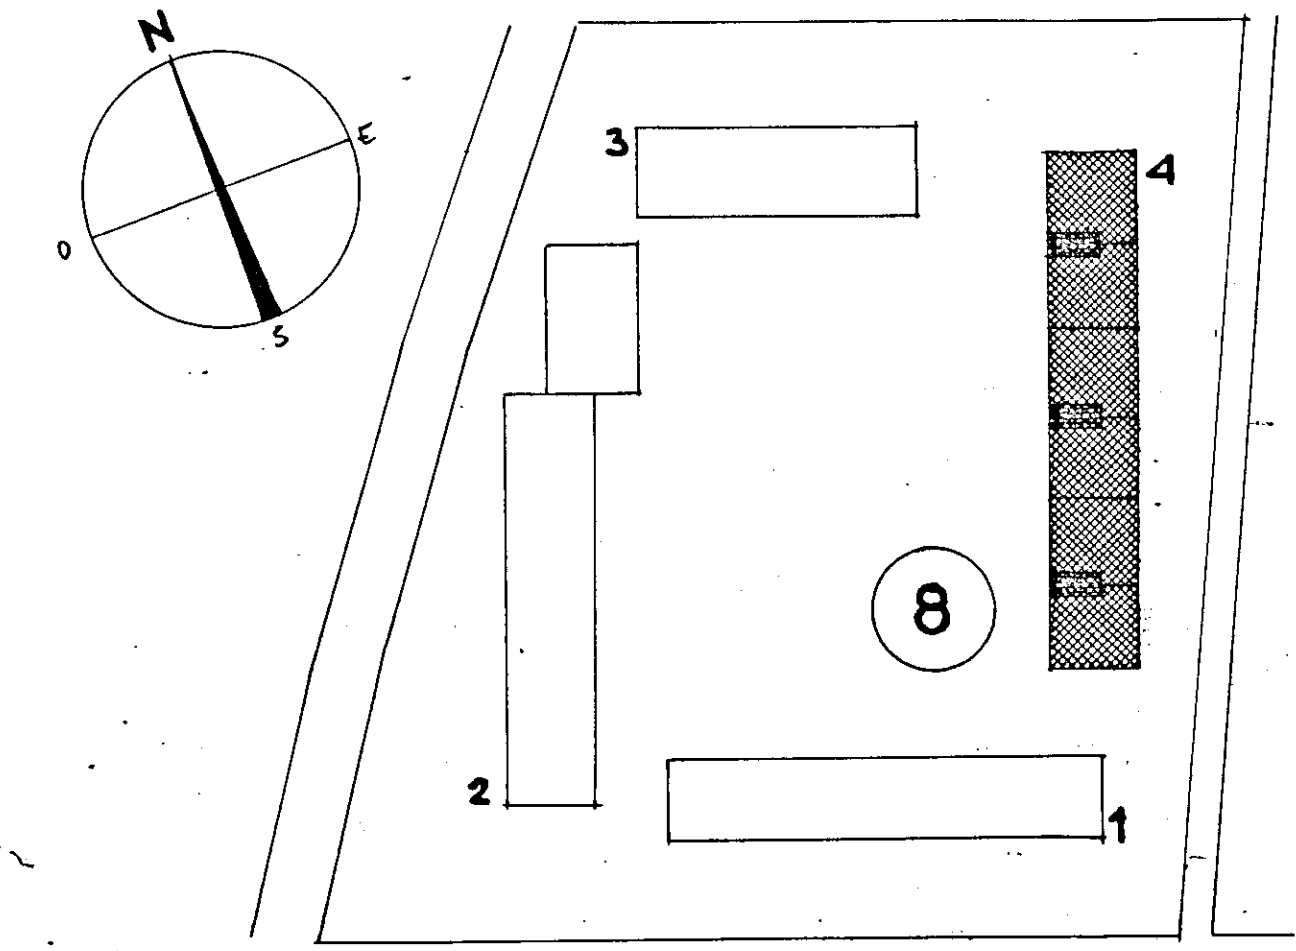


A 65bis	C.E.P. BRINDISI	
I.A.C.P. (408)	QUARTIERE COORDINATO RIONE "PARADISO."	DIS. 159 bis - 166 bis
LOTTO N° 8	PIANTA PIANO SCANTINATO E RIMESSA MOTO	BAPP. 1:50
EDIFICIO N° 4	GRUPPO ARCH. AMENDOLA - BOHA	10-4-1958
		20-5-1958

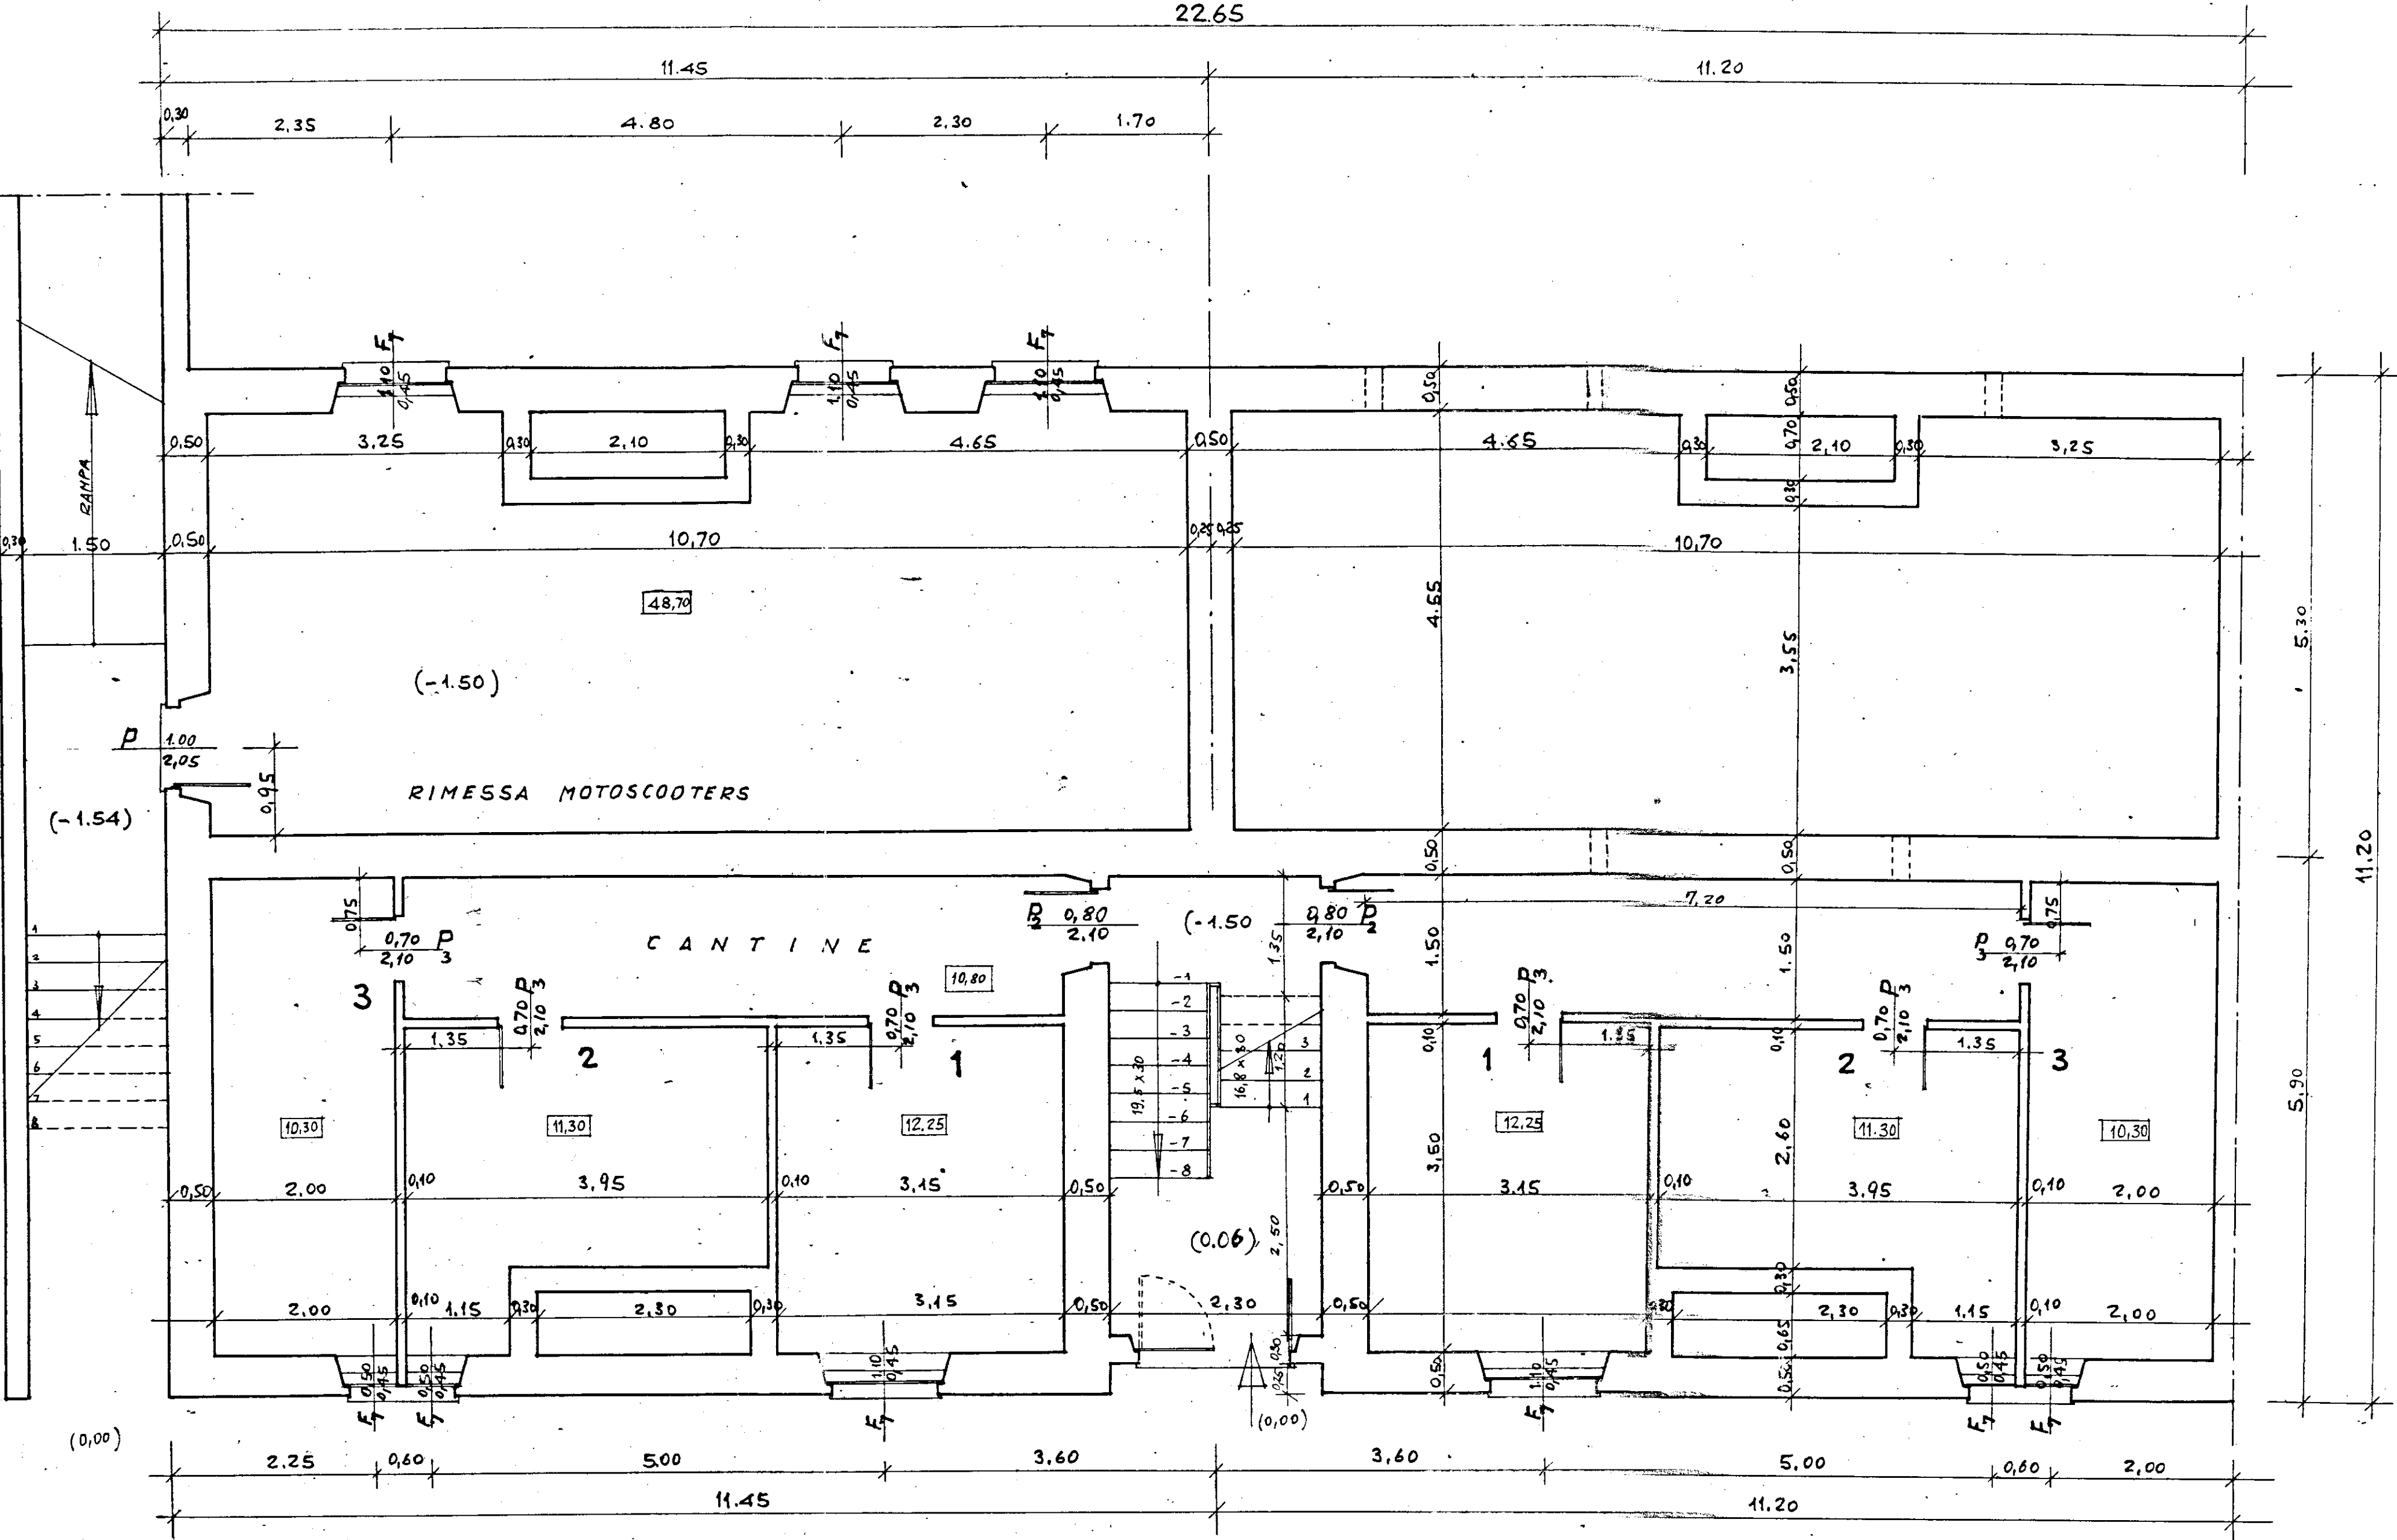


PROGETTISTI
 ARCH. GIUSEPPE AMENDOLA - CAPO GRUPPO
 MARIA TERESA SARNO
 CECILIA VARETTI
 LUIGI CREMONA
 ALDO VILLANI

TABELLA INFISSI INTERNI ED ESTERNI - PIANO SCANTINATO
 (LE LUCI SONO RIFERITE AL NETTO) SCALE N° 3, CANTINE N° 18
 1 RIMESSA MOTO

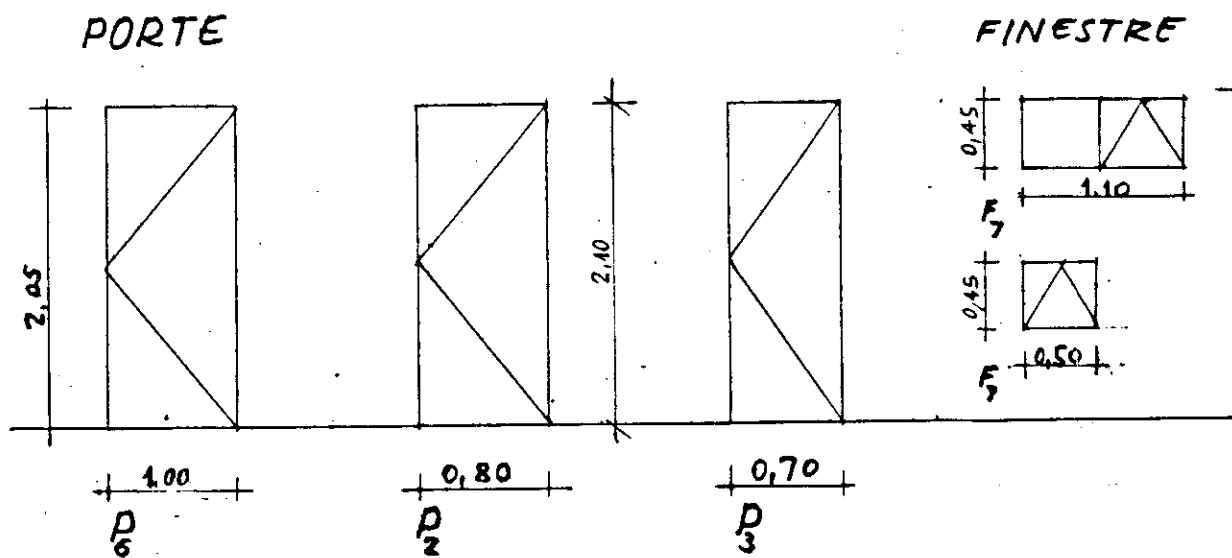

DIS. N° 166 bis
 PIANA PIANO CANTINE E RIMESSA MOTO (PARTICOLARE DELLA PIANA 159 bis)
 RAPP. 1:50

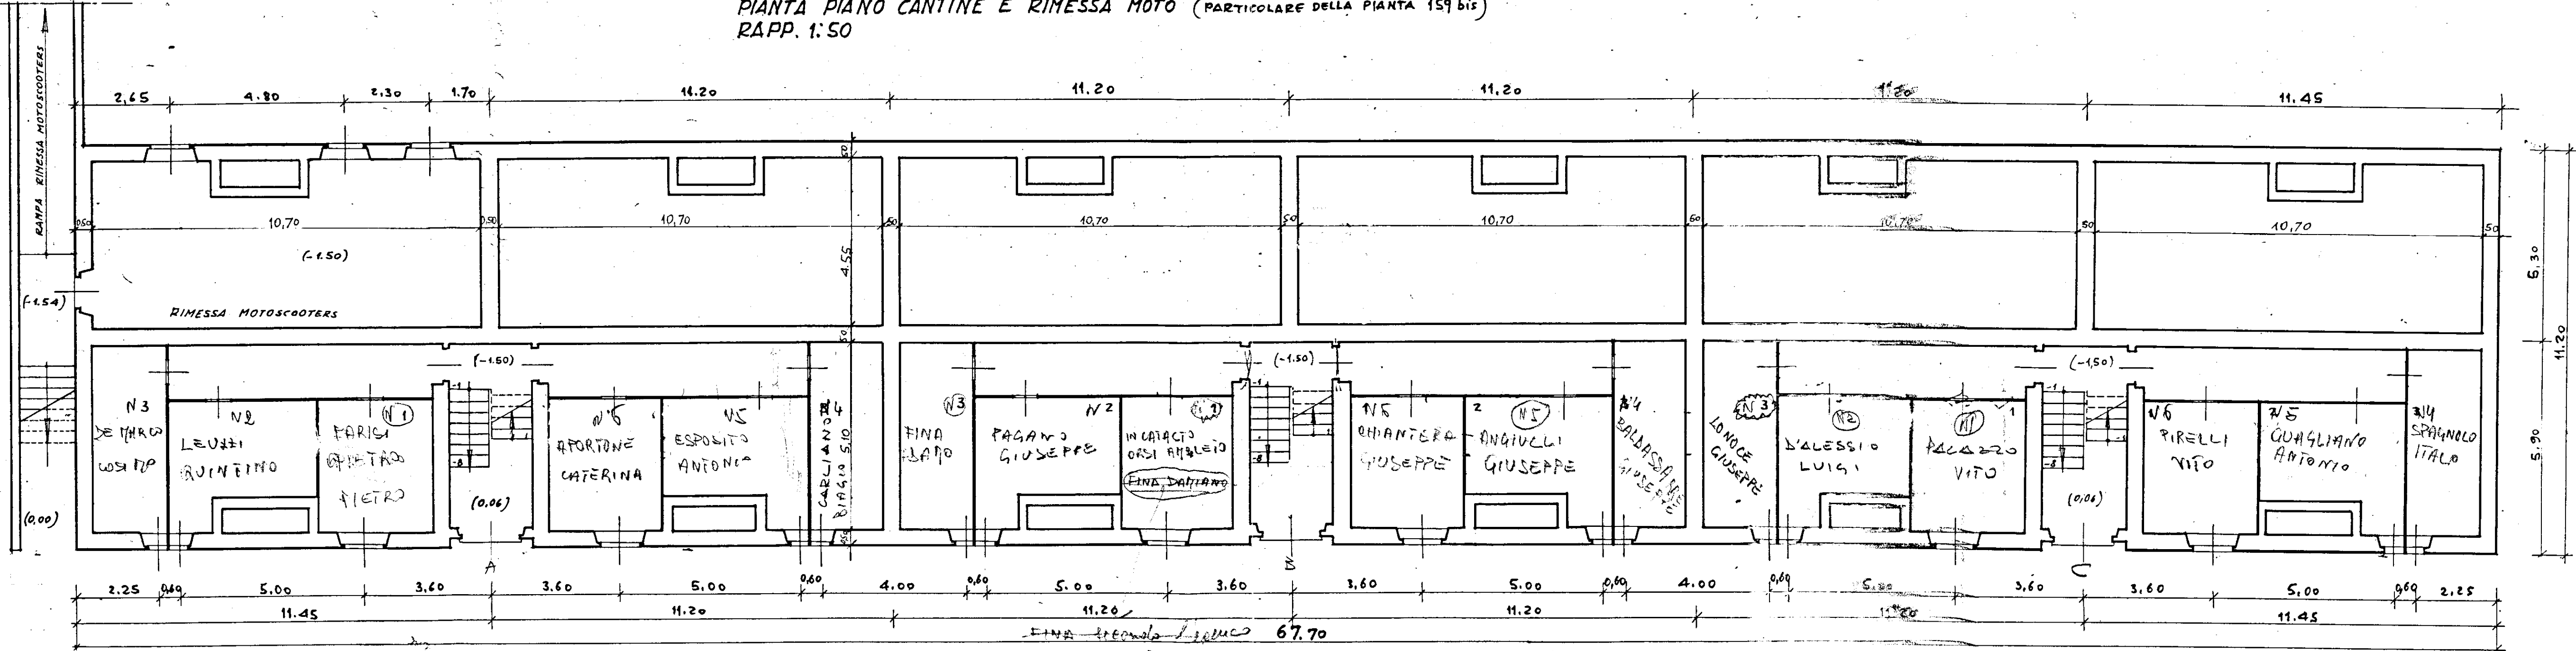

DIS. N° 159 bis
 PIANA PIANO CANTINE
 RAPP. 1:100