



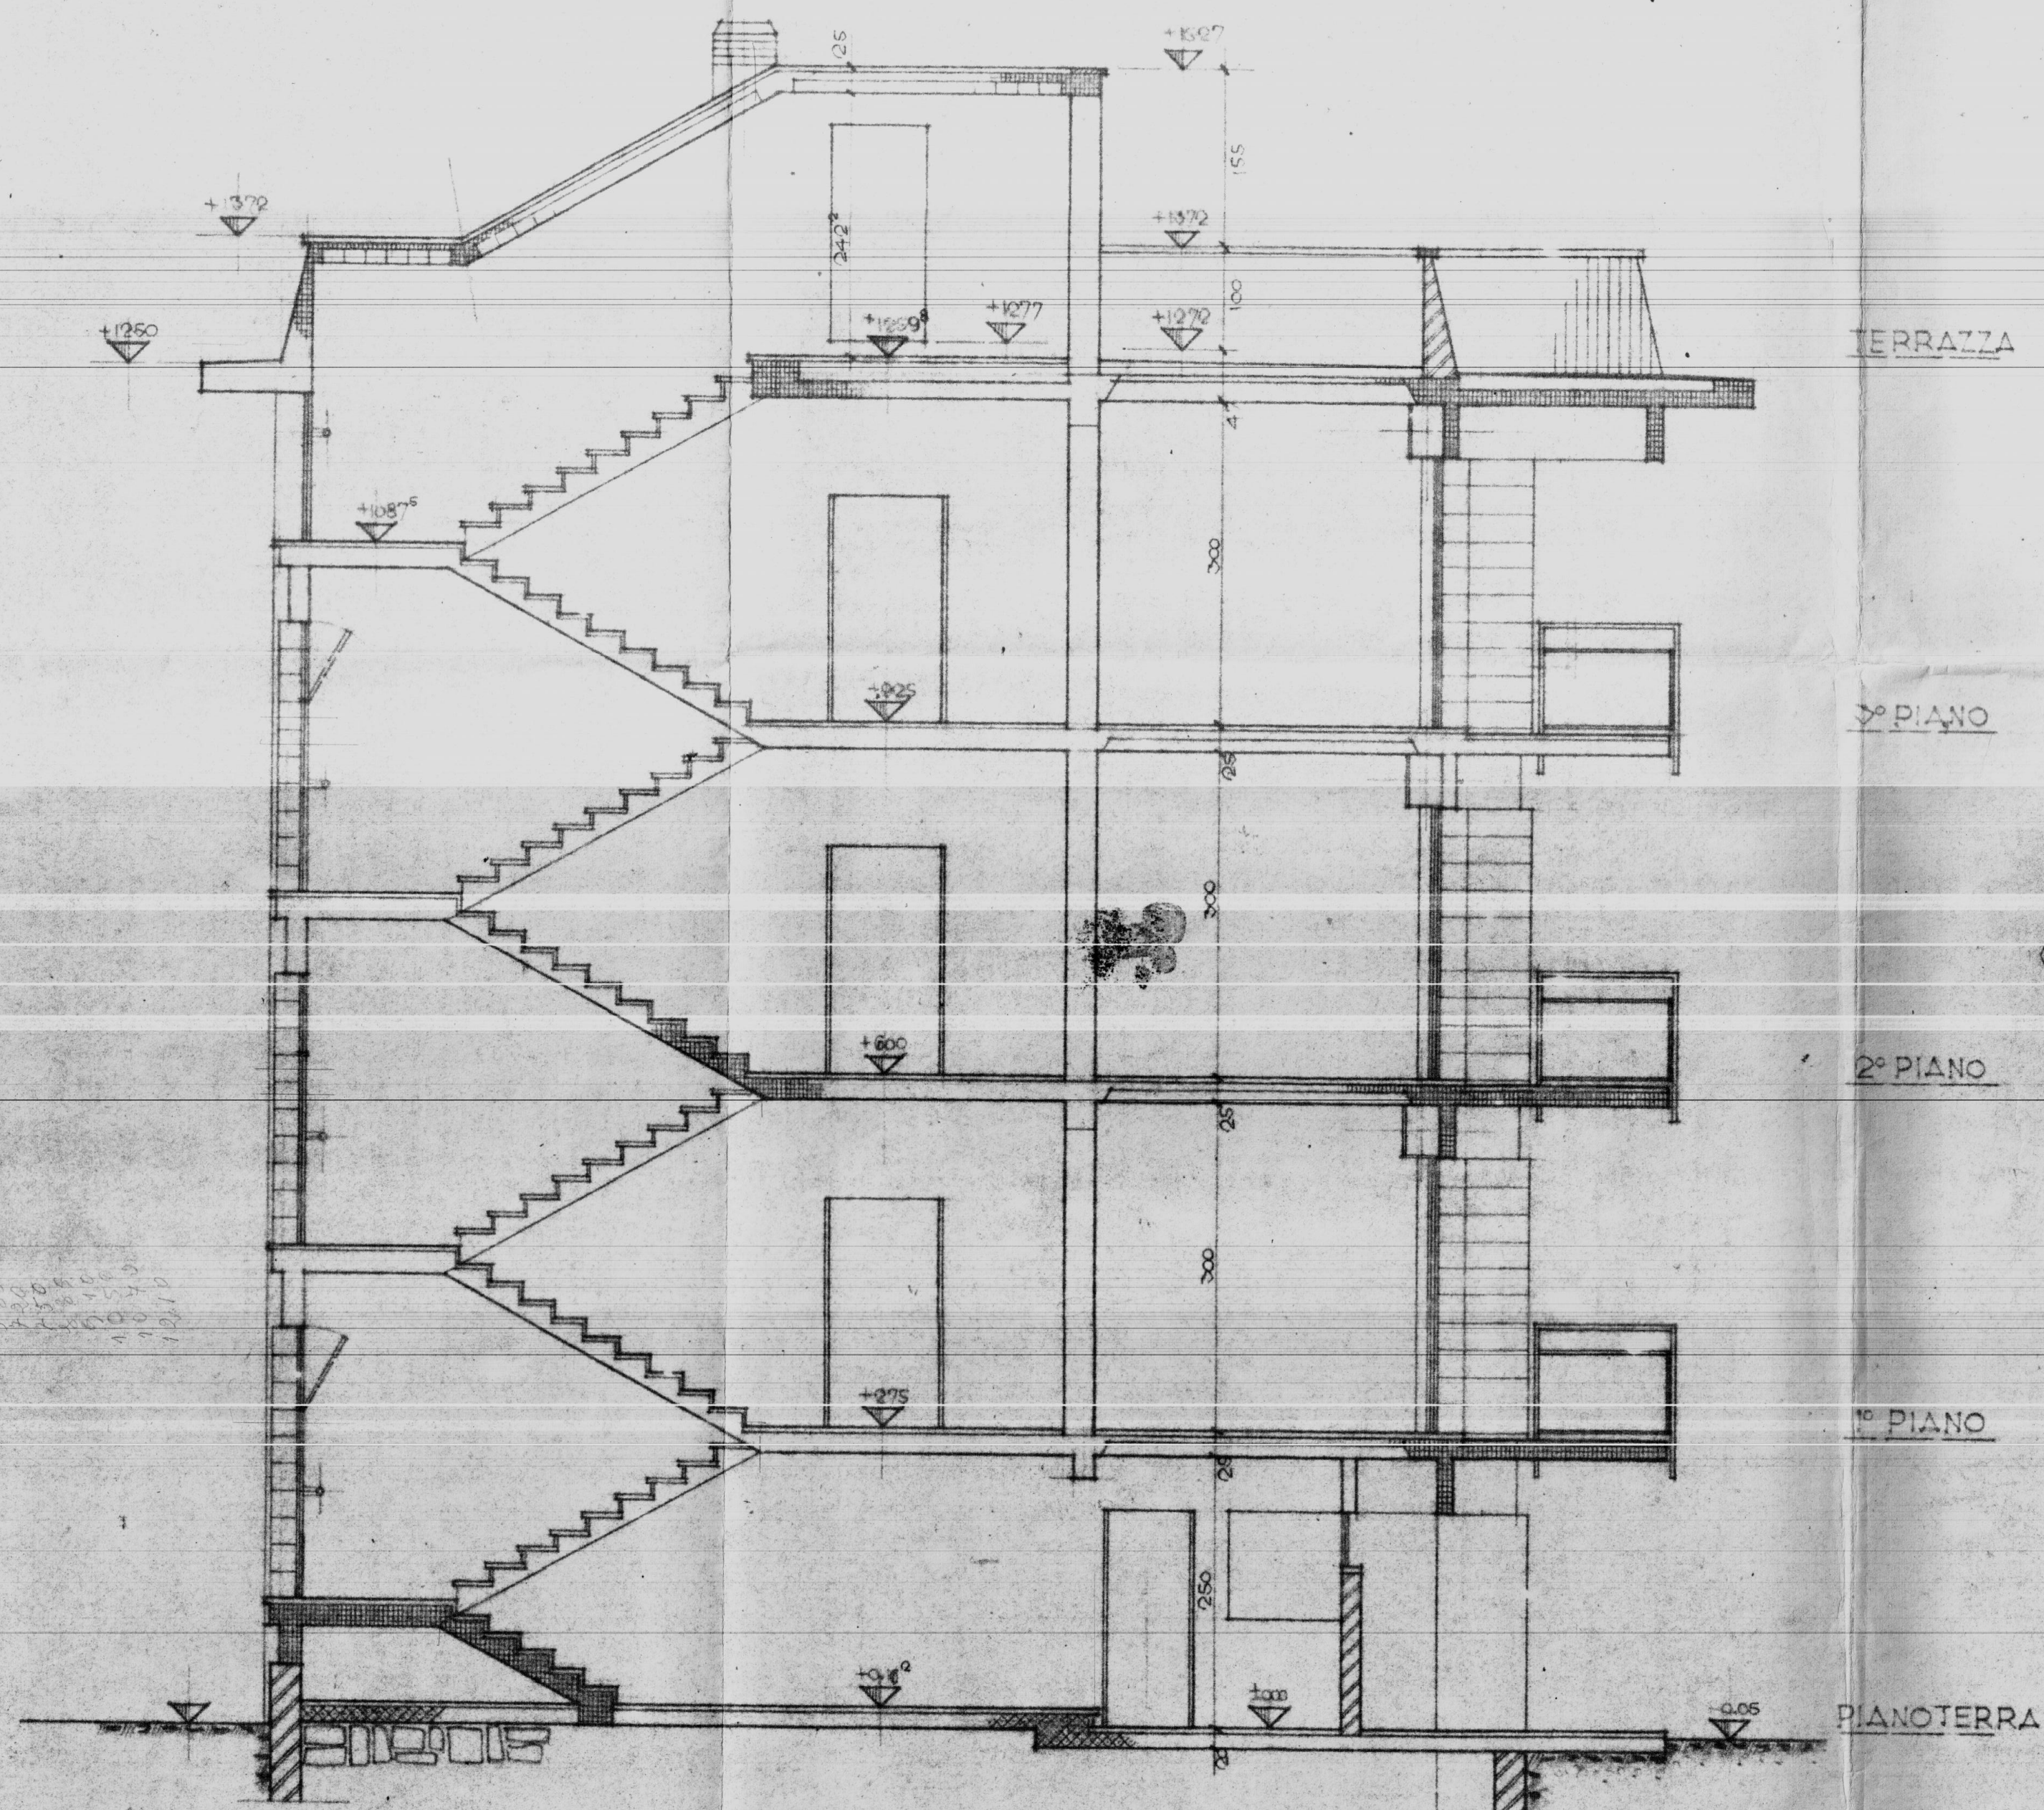

SEZIONE E-F

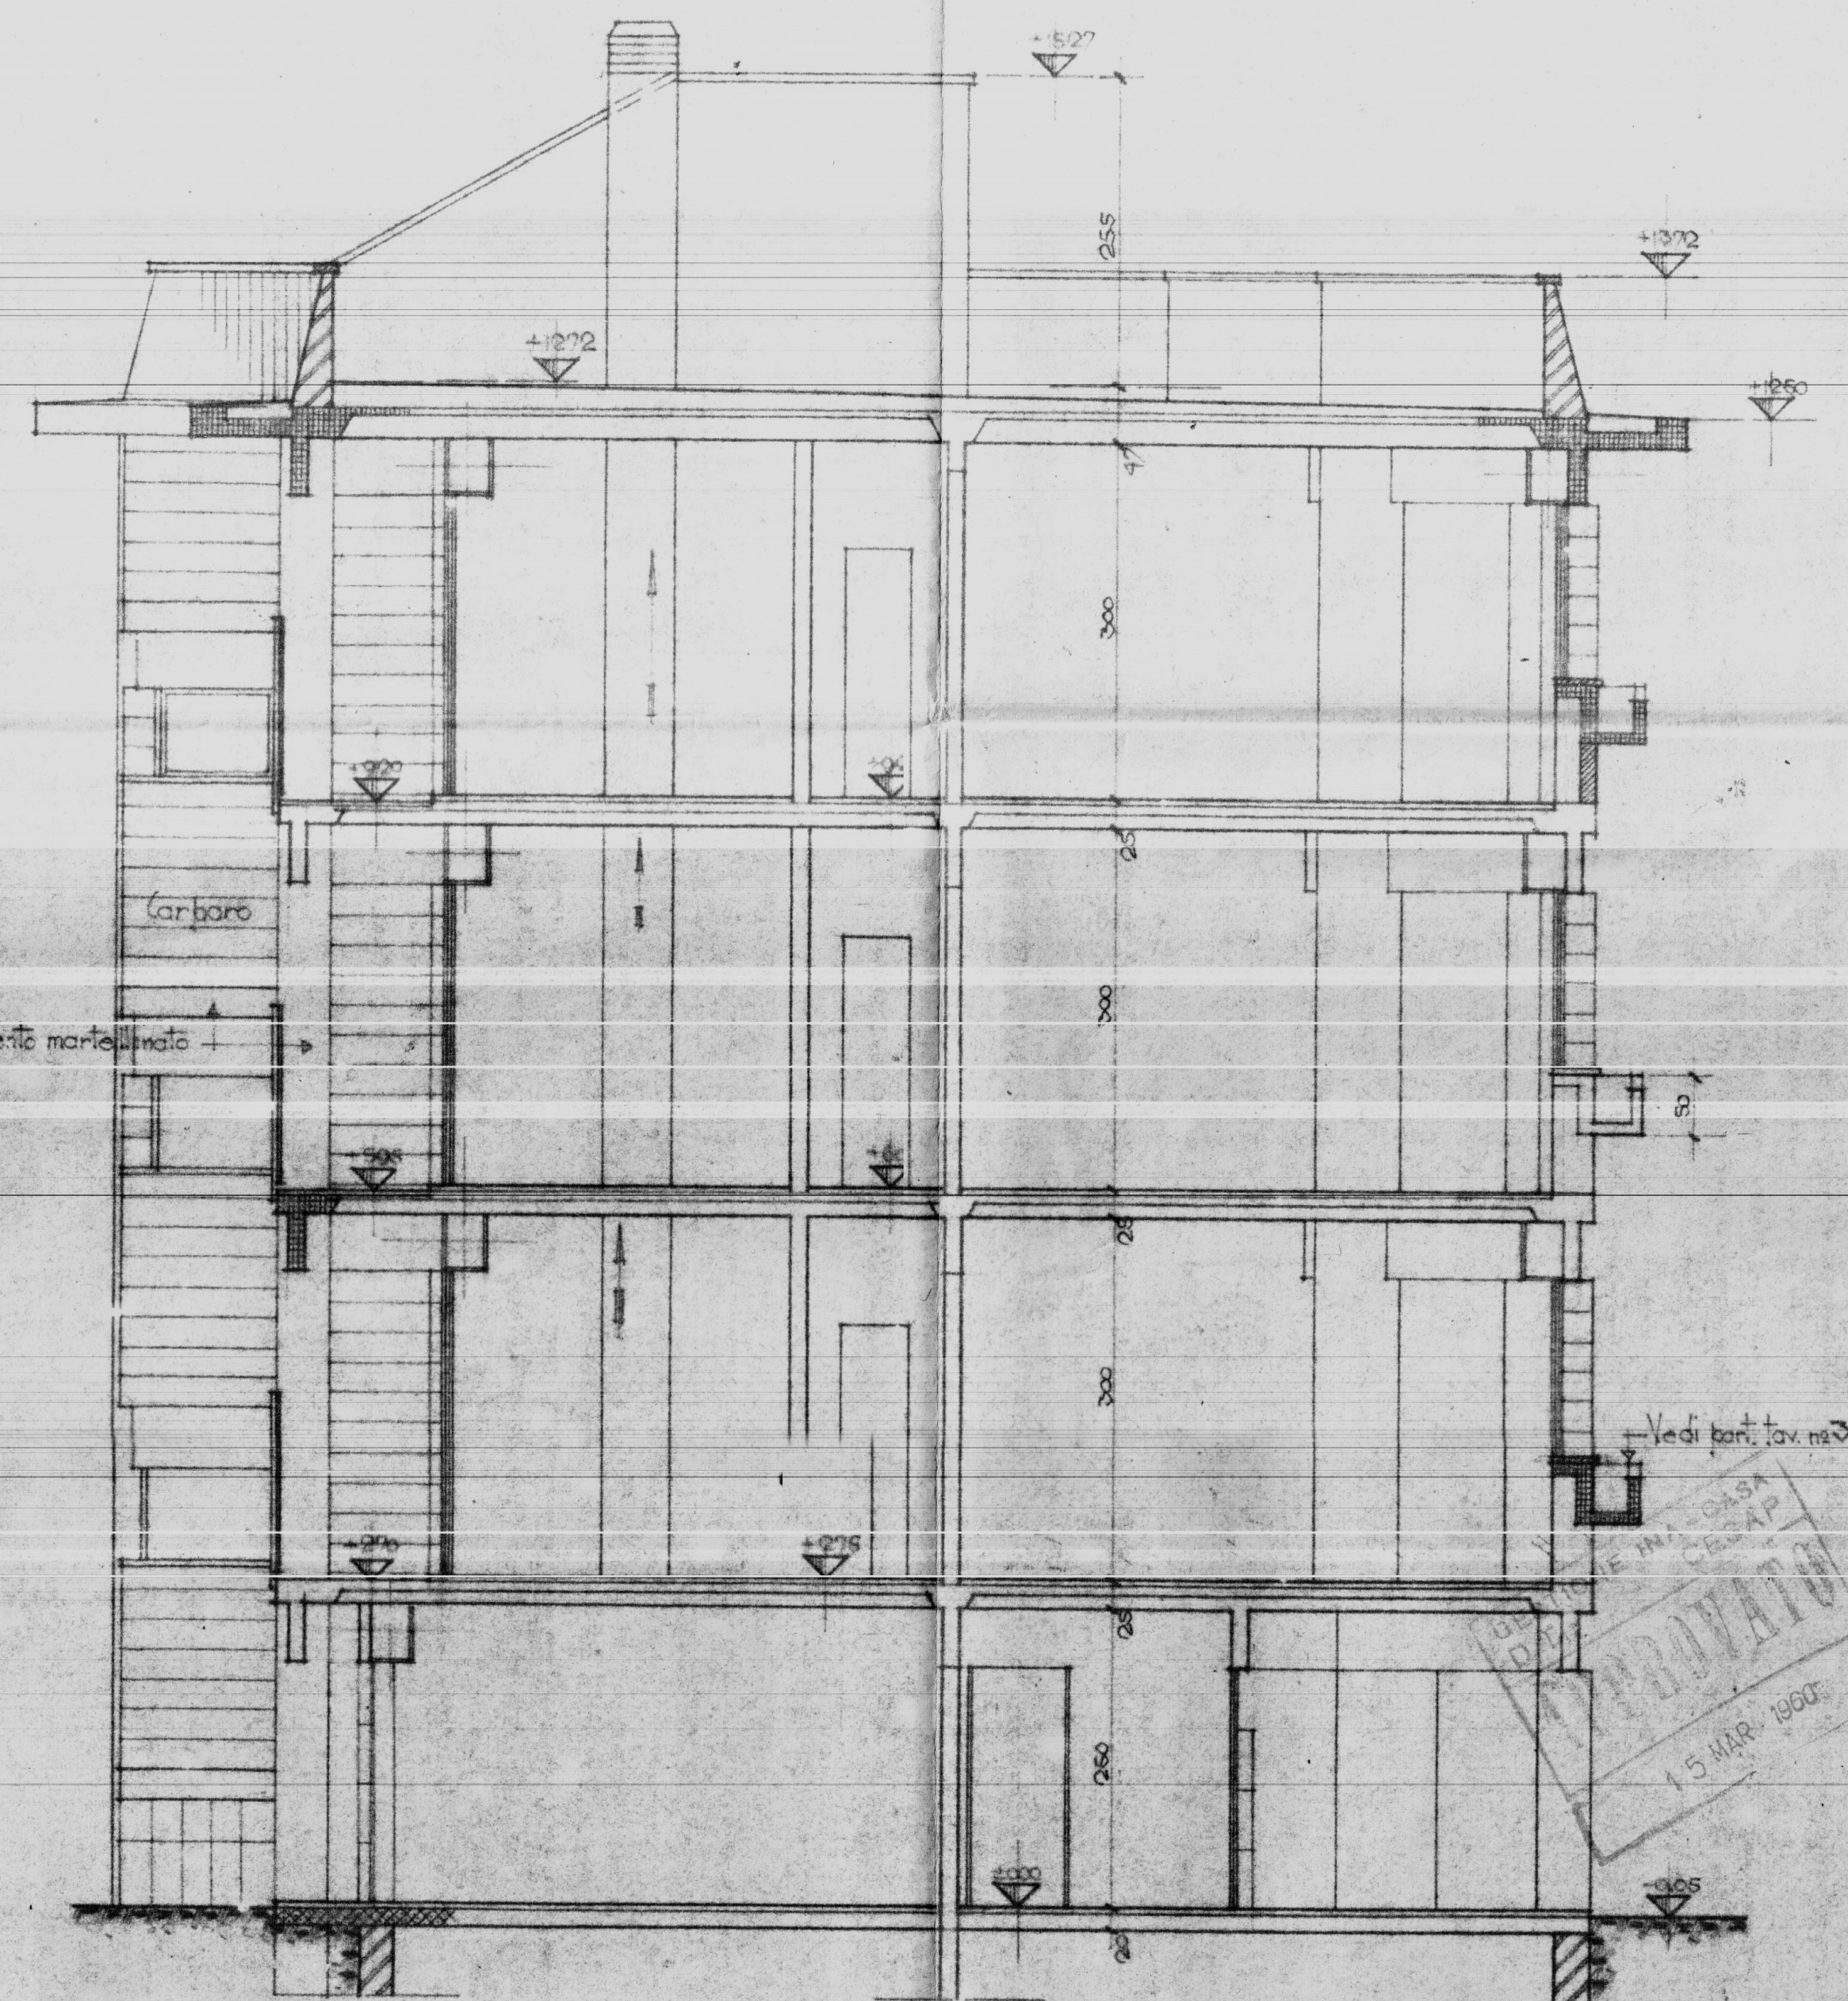

SEZIONE G-II

PIANO INGLESE - COOPERATIVA OPERAIA GESTIONE INALCASA - PALAZZO B.11 26.11.1955 N° 3143	TAV. N° 6
COOPERATIVA AZZURRA	Scala 1:50
SEZIONI	DATA 1-7-1959
PROGETTISTI ARCH. C. AYMONINO ING. F. CICIRILLO ING. G. MARASCO	