

1



ISTITUTO AUTONOMO CASE POPOLARI-BRINDISI

LEGGE 27.5.1975 N.166 PROGRAMMA INTERVENTO 001/44/1

PROGETTO PER LA COSTRUZIONE DI ALLOGGI POPOLARI
IN BRINDISI - QUARTIERE S. ELIA EST

FABBRICATO 2a ALLOGGI 32 DA VANI 6 - VANI 192



SEZIONI

SCALA 1:100

DATA

UFFICIO PROGETTAZIONE
I.A.C.P. - BRINDISI
IL DIRETTORE TECNICO
DOTT. ING. ANTONIO LONGO

TAV. 3

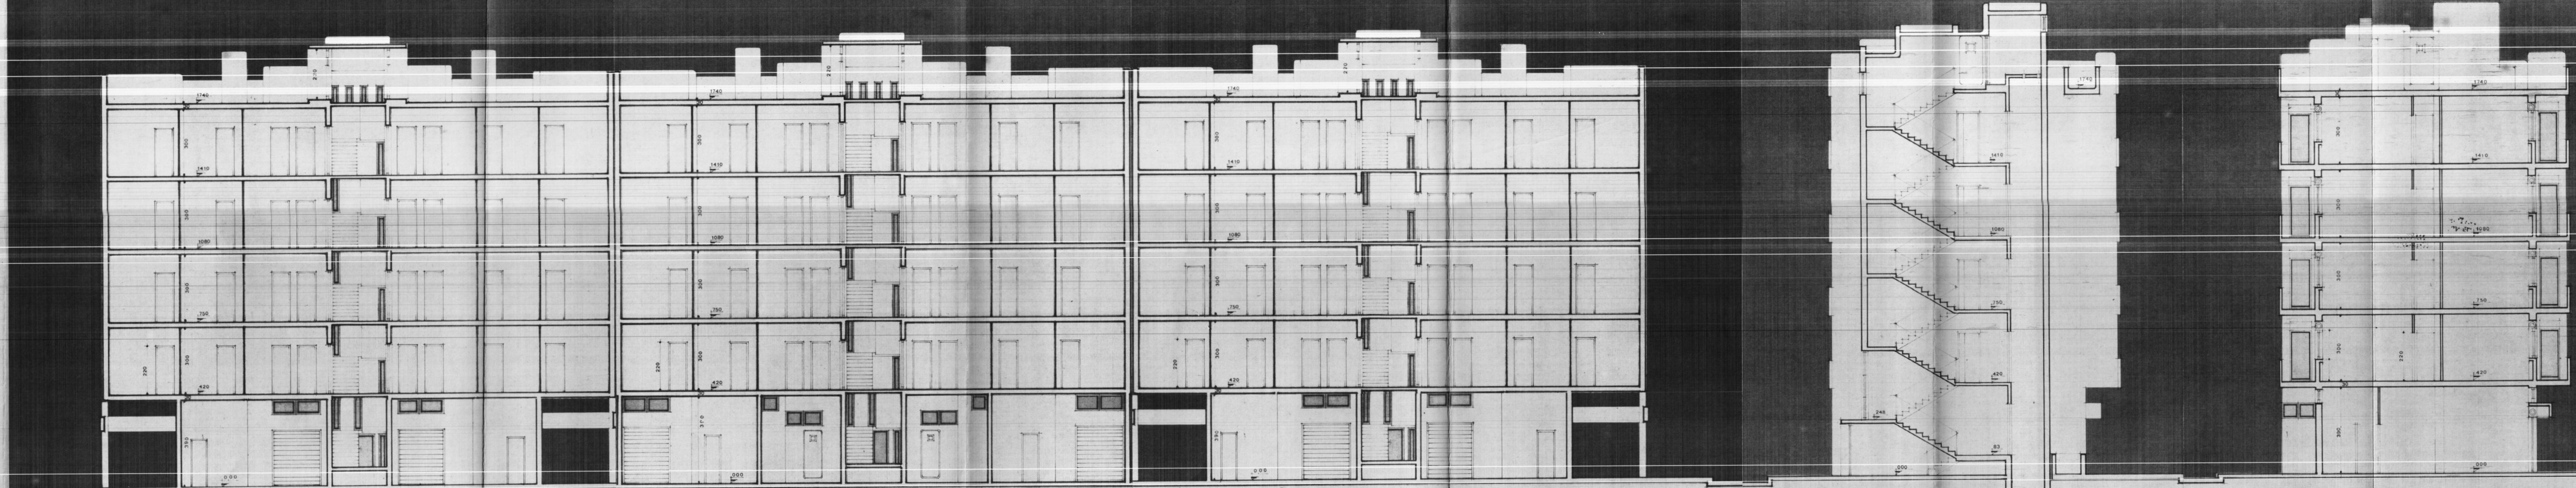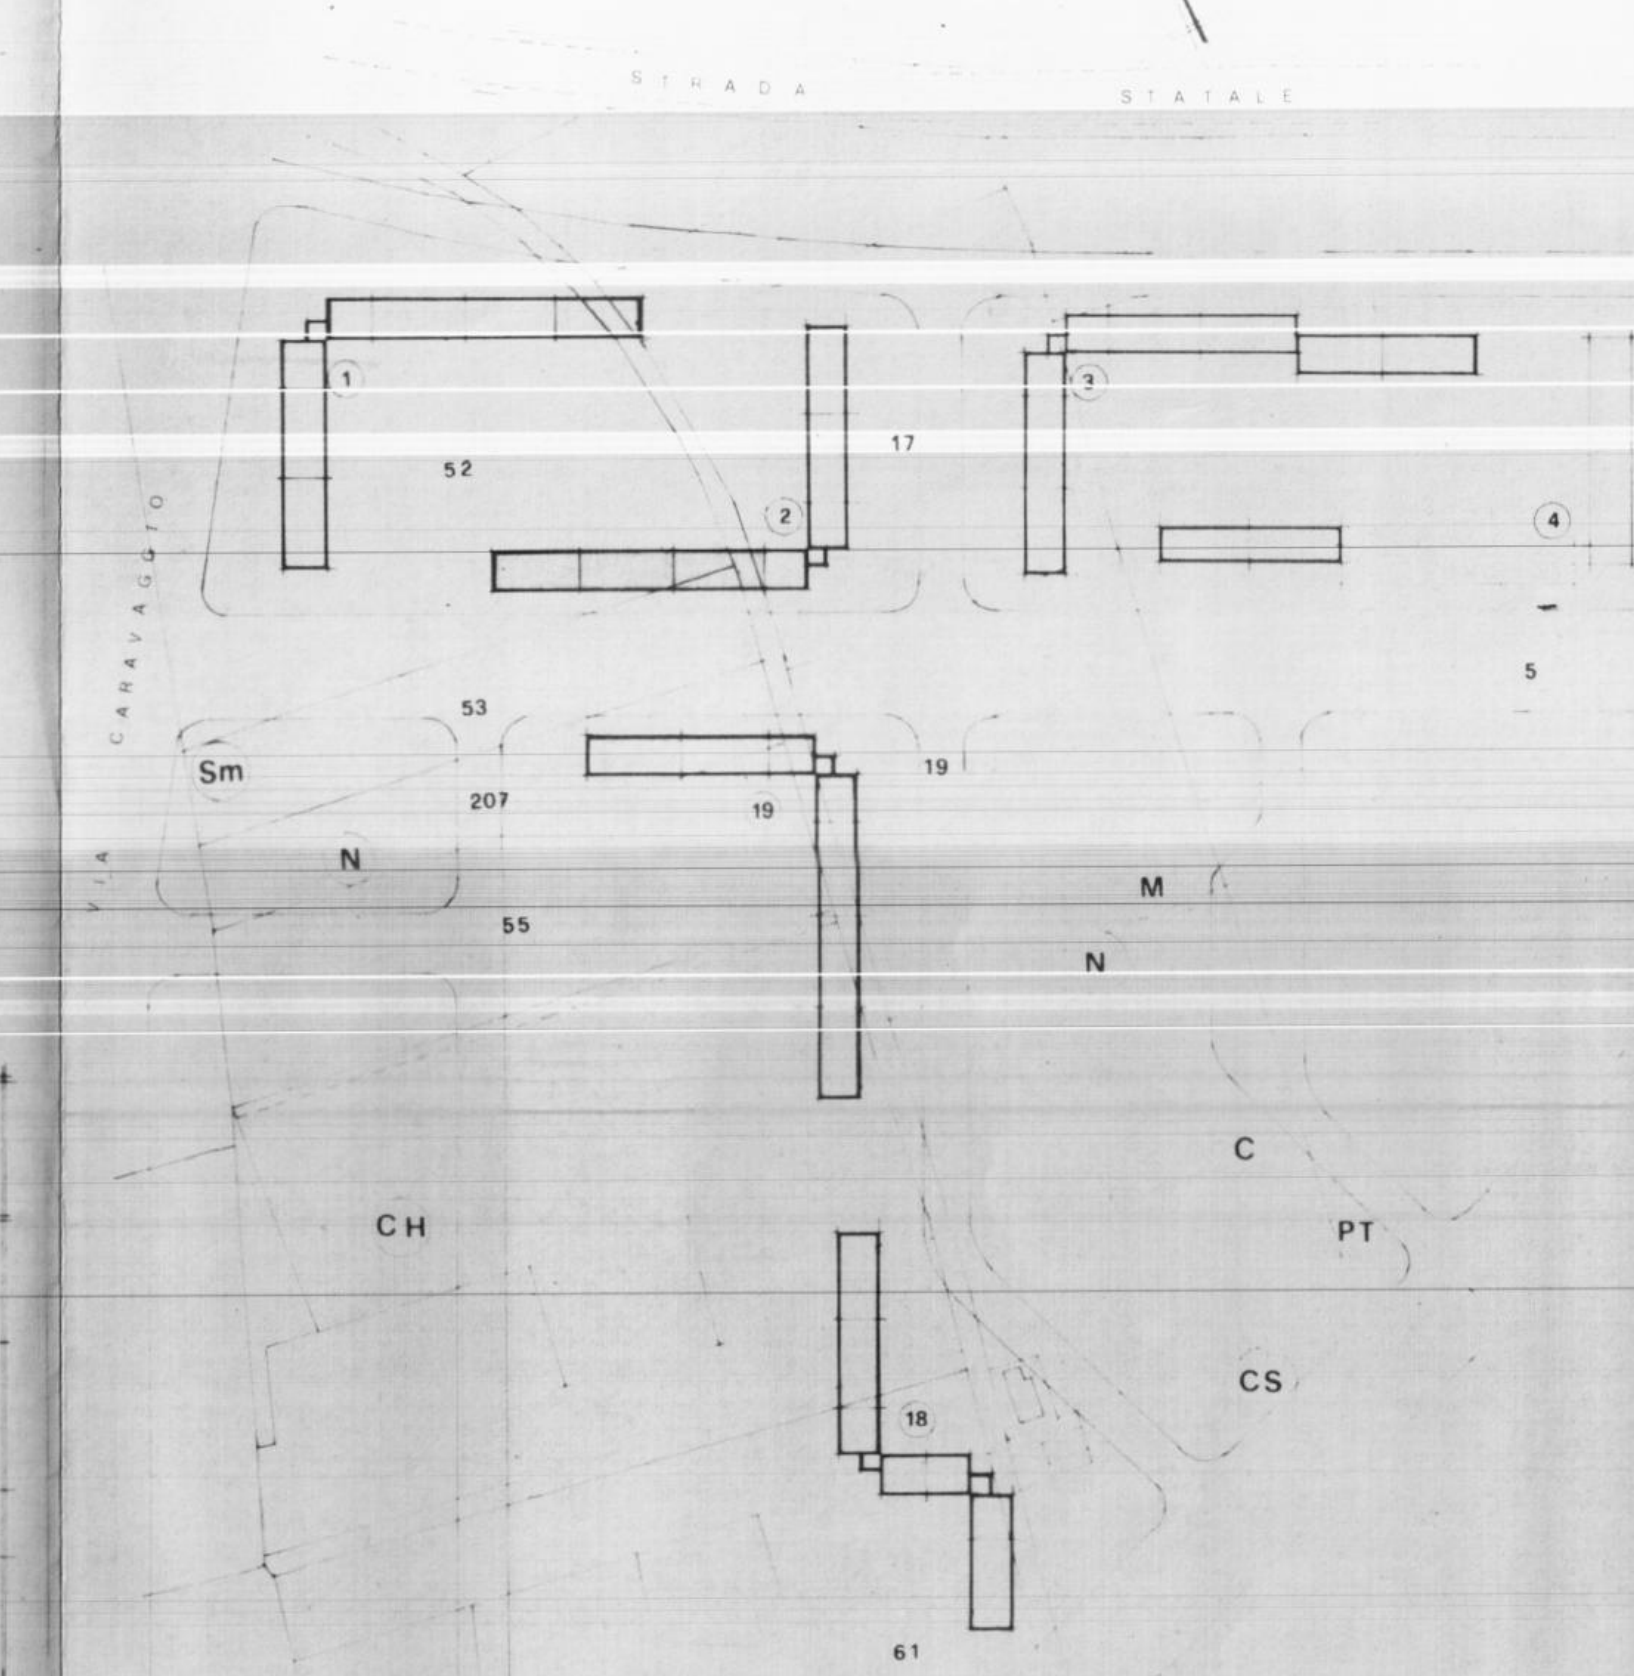

A-A

C-C

B-B