

ZONA BRINDISI

COMM. N° 13381

MOD. U N° 1 del 12/1/78

SCHEMA DI MONTAGGIO DELLA STRUTTURA

C/SAP PREC.

H = cm. 20 (+2)

INTERASSE = cm. 50

STRUTTURA MUNITA DI AUTO-
RIZZAZIONE MINIST. LL. PP.
N. 24-71 DEL 9 MARZO 1972

IMPRESA: EDILCO S.p.A.

LOCALITÀ: BRINDISI

IMPALCATO: PIANO TIPO (*4)

APPLICAZIONE: S. ELIA EST PAL. ANGOLO

L'ARMATURA A CORREDO INDICATA IN PIANTE SI RIFERISCE ALL'INTERASSE

PER LUCI SUPERIORE A ML. 11 REALIZZARE UNA NERVATURA D'IRRIDIMENTO
IMPIEGANDO BLOCCHI INTERMEDI H = 11

DISEGNO N.	<u>21442</u>
DATA	<u>9/2/78</u>
SCALA	<u>1:50</u>
DISEGNATORE	<u>Figante</u>
CONTROLLO	


PER IL GETTO USARE CONGLOMERATO
DI RESISTENZA AVENTE CARATTERISTICA
A 28 GG. NON INFERIORE A 250

TENSIONE AMMISSIBILE NELL'ACCIAIO
A CORREDO

2200 Kg/cm²

CI RISERVIAMO LA PROPRIETÀ DI QUESTO DISEGNO CON DIVIETO
DI RENDERSI NOTO A TERZI SENZA NOSTRA AUTORIZZAZIONE

1-77 - 7000 tipo 10101 - pescara

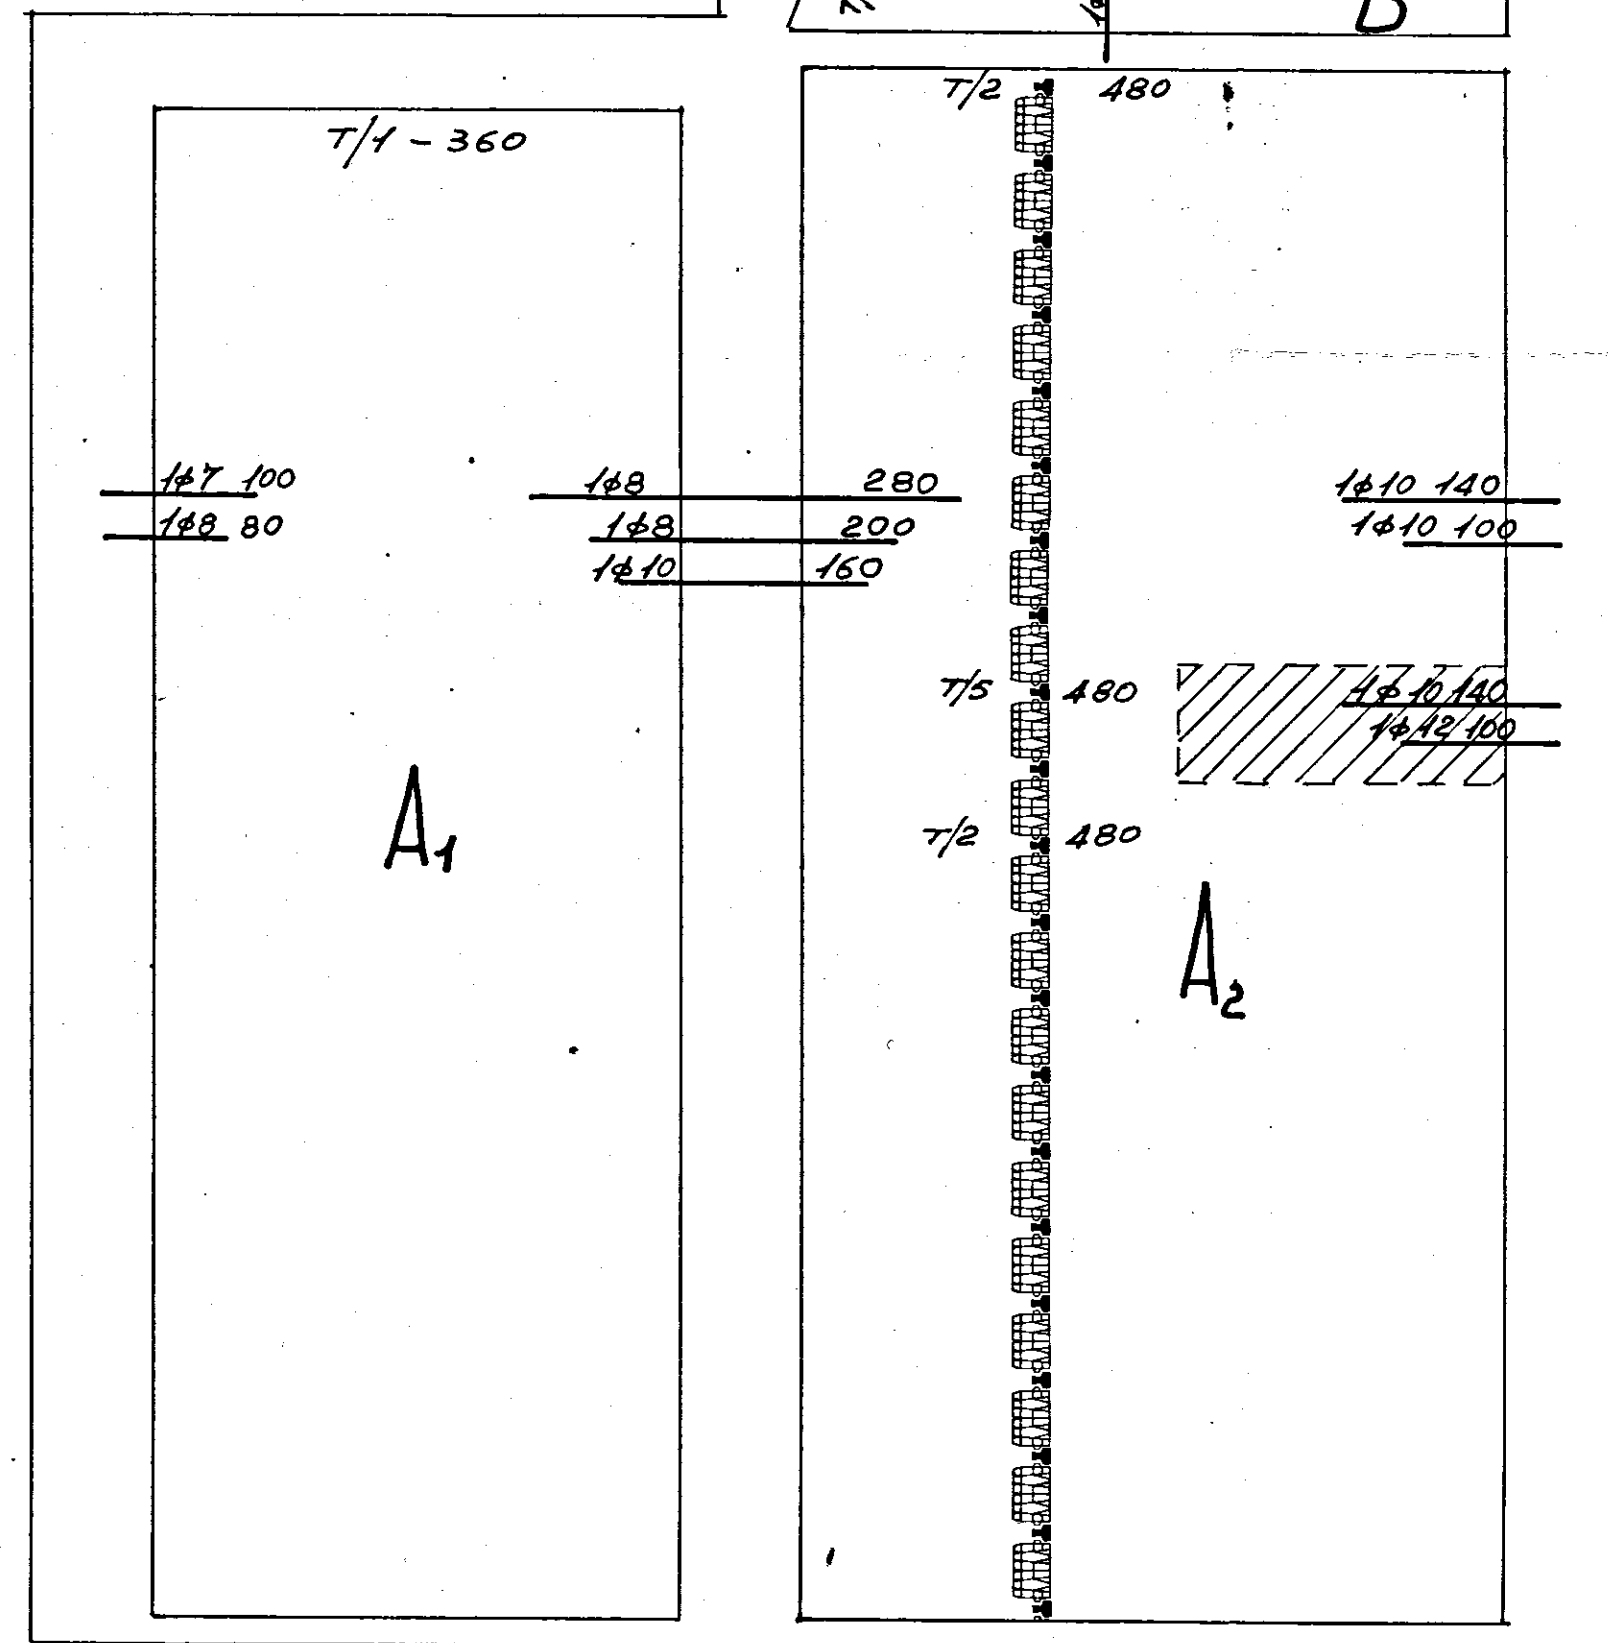

ZONA RIBASSATA H=16.5 (+2)

44 CANTIERE
In tutto sono 16.500 mq. della
trav. perimetrale per una zona di
una volta il diametro della stessa
la parte di cui è
una parte della
trav. perimetrale per
una lunghezza non
superiore a 25 cm.

11.8. Accanto alla corrispondenza
della trav. perimetrale ed in
una zona di piano, disporre
una trav. di H=12.

ZONA BRINDISI

COMM. N° 13381

MOD. U N° 2 del 12/1/78

SCHEMA DI MONTAGGIO DELLA STRUTTURA

C/SAP - PREC.

H = cm. 20 (+2)

INTERASSE = cm. 50

STRUTTURA MUNITA DI AUTORIZZAZIONE MINIST. LL. PP.
N. 24-71 DEL 9 MARZO 1972

IMPRESA: EDILCO S.r.l.

LOCALITÀ: BRINDISI

IMPALCATO: TERRAZZO PRATIC.

APPLICAZIONE: S. ELIA EST PAL. ANGOLO

L'ARMATURA A CORREDO INDICATA IN PIANTA SI RIFERISCE ALL'INTERASSE

PER LUCI SUPERIORE A ML 11 REALIZZARE UNA NERVATURA D'IRRIGIDIMENTO
IMPIEGANDO BLOCCHI INTERMEDI H = 4

DISEGNO N. 21444
DATA 9/2/78
SCALA 1:50
DISEGNATORE P. Gante
CONTROLLO


PER IL GETTO USARE CONGLOMERATO
DI RESISTENZA AVENTE CARATTERISTICA
A 28 GG. NON INFERIORE A N° 250

TENSIONE AMMISSIBILE NELL'ACCIAIO
A CORREDO

2200 Kg/cmq.

CI RISERVIAMO LA PROPRIETÀ DI QUESTO DISEGNO CON DIVIETO
DI RENDERSILO NOTO A TERZI SENZA NOSTRA AUTORIZZAZIONE


1-77 - 7000 tipografia fabiani - pescara

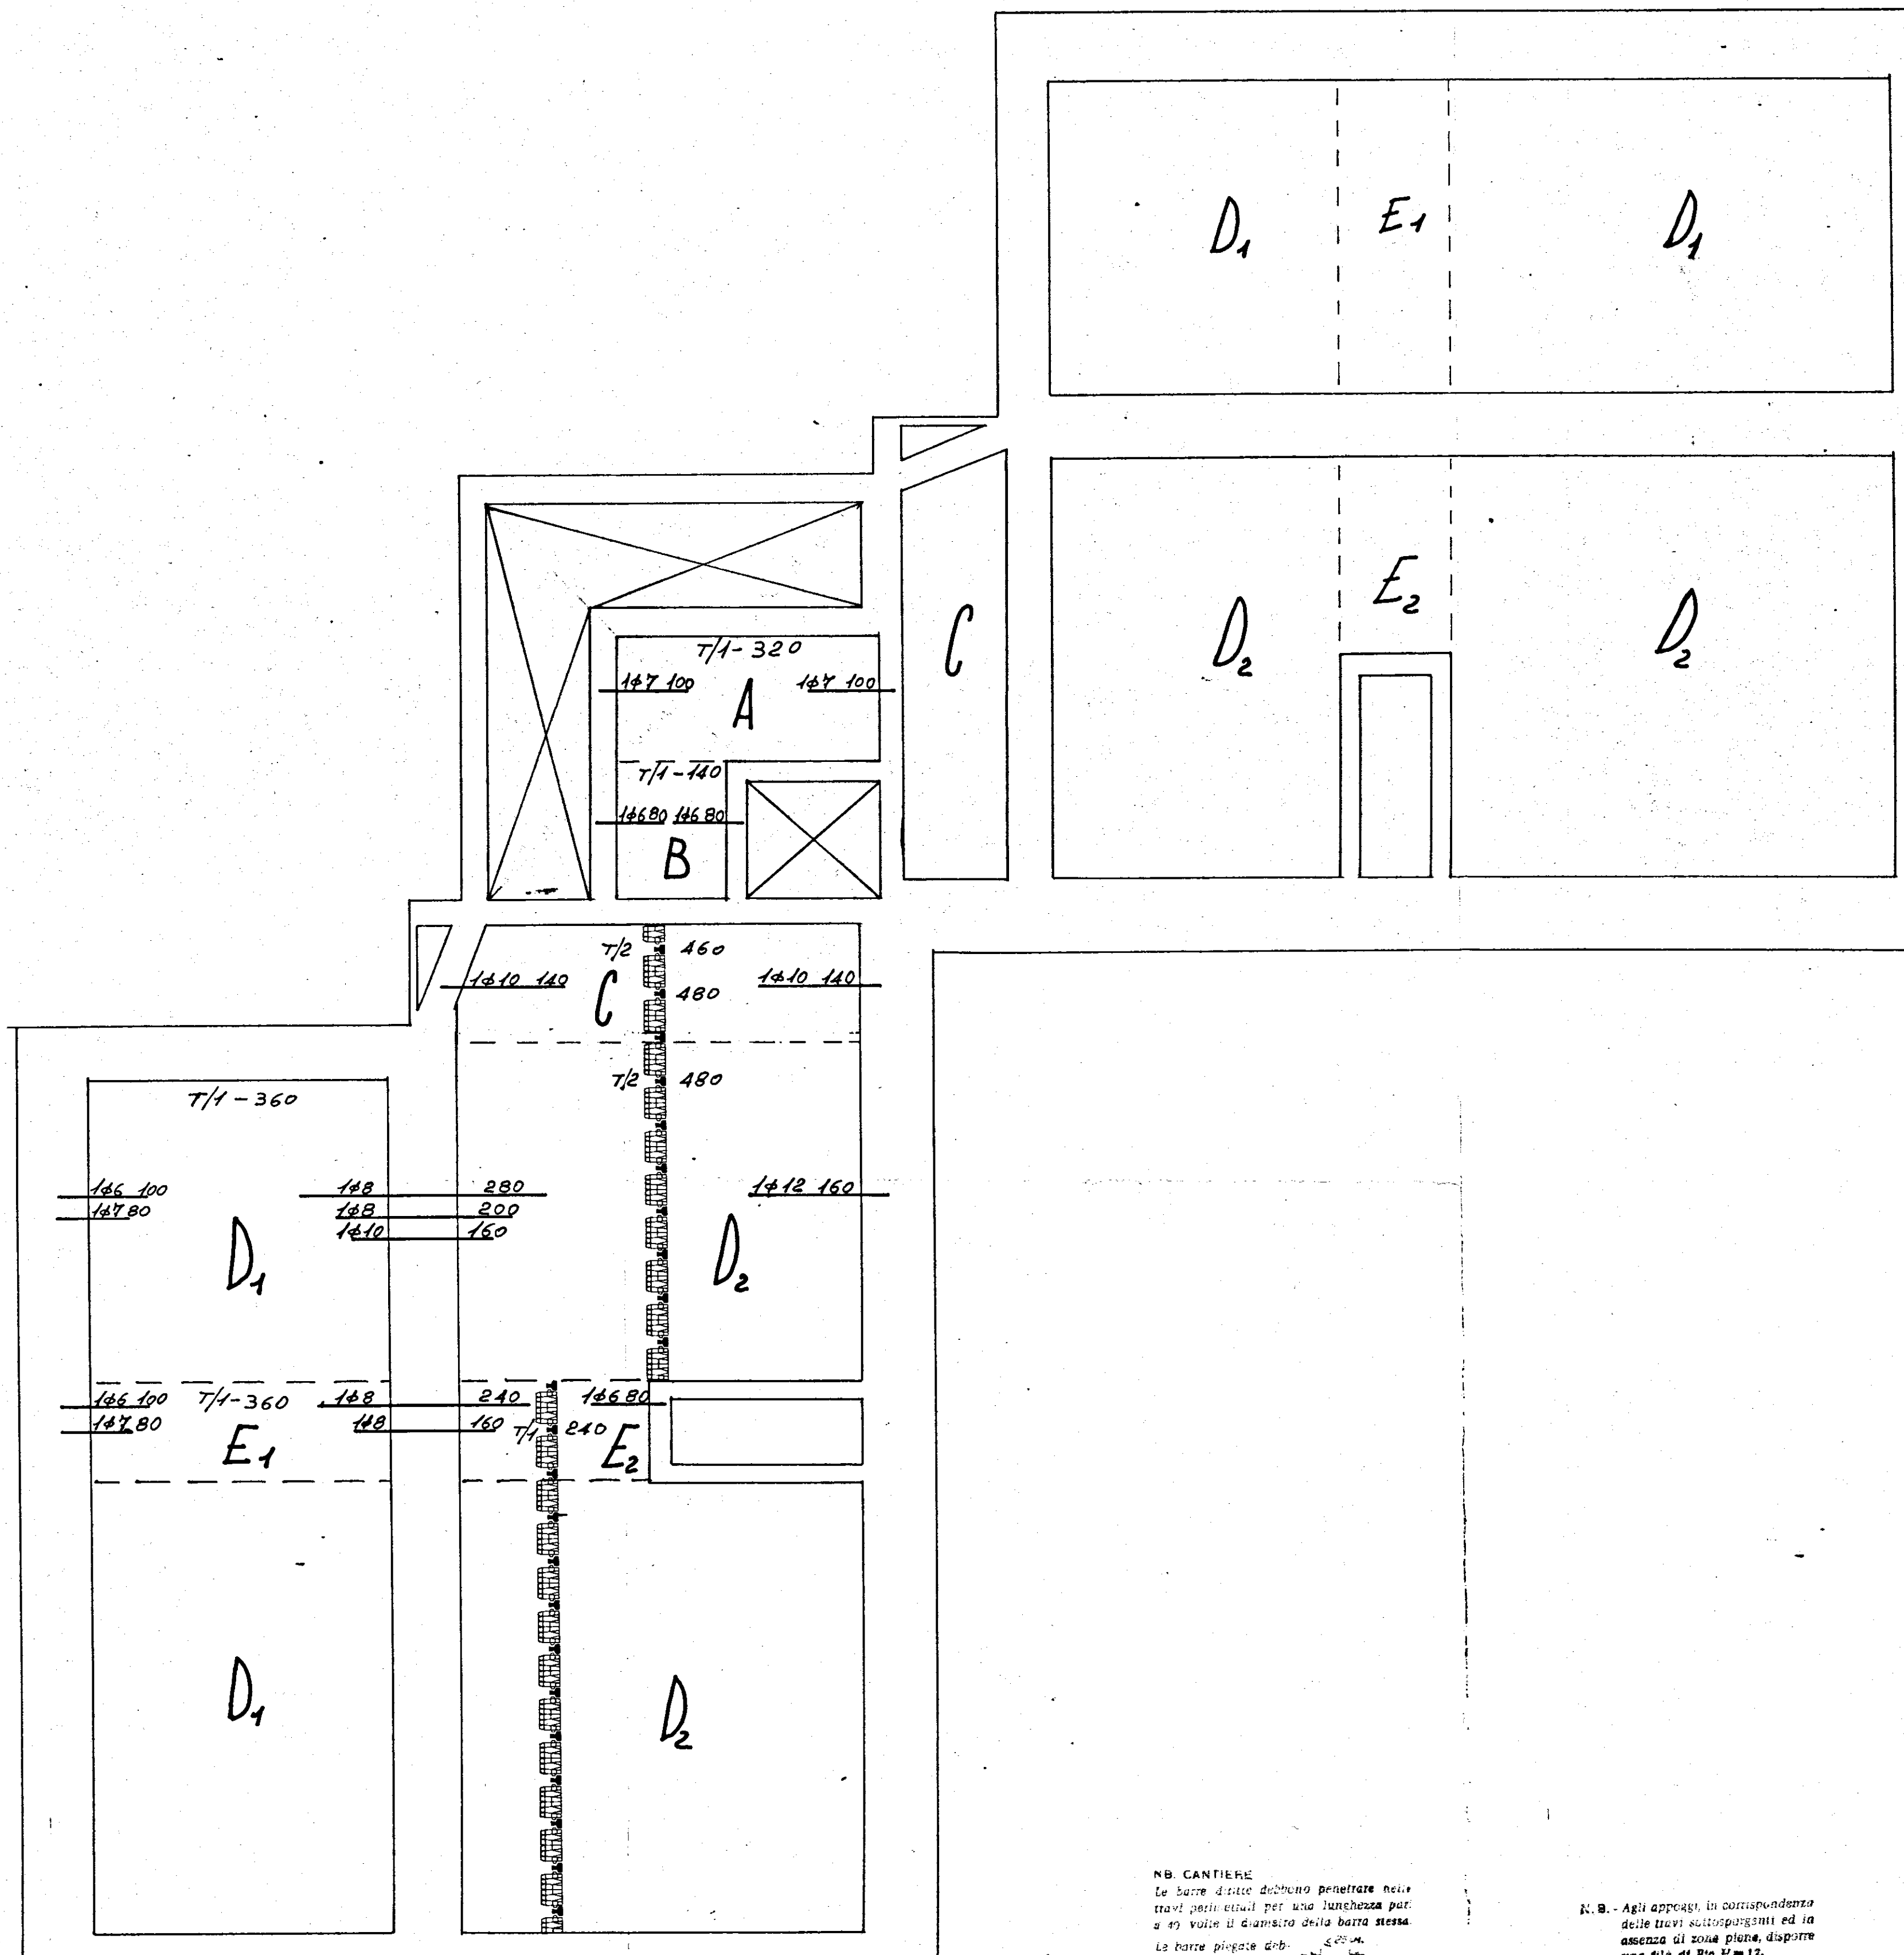

NB. CANTIERE
Le barre dritte debbono penetrare nelle
travi perimetrali per una lunghezza pari
a 30 volte il diametro della barra stessa.
Le barre piegate deb-
bono penetrare nelle
travi perimetrali per
una lunghezza non
superiore a 25 cm.



N.B. - Agli appoggi, in corrispondenza
delle travi sottoposti ed in
assenza di zone piane, disporre
una fila di B12 = 12.

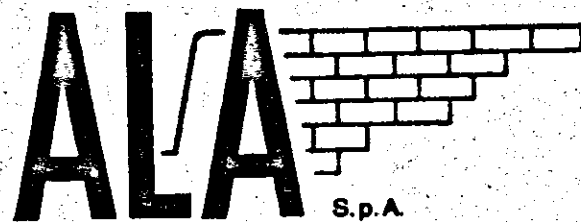

SEDE IN PESCARA
Capitale sociale 875.000.000

AZIONARIA LATERIZI ADRIATICA

CONCESSIONARIA BREVETTI ERREDIBI - PIACENZA

ZONA BRINDISI
COMM. N° 13381
MOD. U N° 3 del 12/1/78

SCHEMA DI MONTAGGIO DELLA STRUTTURA
C/SAP - PREC.

H = cm. 20 (+2)
INTERASSE = cm. 50


STRUTTURA MUNITA DI AUTO-
RIZZAZIONE MINIST. LL. PP.
N. 24-71 DEL 9 MARZO 1972

IMPRESA: EDILCO S.r.l.
LOCALITA': BRINDISI
IMPALCATO: PIANO TIPO (*12)
APPLICAZIONE: S. ELIA EST PAL. LINEA

L'ARMATURA A CORREDO INDICATA IN PIANTA SI RIFERISCE ALL'INTERASSE


PER LUCI SUPERIORE A ML. 1 REALIZZARE UNA NERVATURA D'IRRIDIMENTO
IMPIEGANDO BLOCCHI INTERMEDI H = 1

DISEGNO N.	<u>21447</u>	PER IL GETTO USARE CONGLOMERATO DI RESISTENZA AVENTE CARATTERISTICA A 28 GG. NON INFERIORE A R' <u>250</u> TENSIONE AMMISSIBILE NELL'ACCIAIO A CORREDO <u>2200</u> Kg/cmq.
DATA	<u>10/2/78</u>	
SCALA	<u>1:50</u>	
DISEGNATORE	<u>P. Zante</u>	
CONTROLLO		
CI RISERVIAMO LA PROPRIETA' DI QUESTO DISEGNO CON DIVIETO DI RENDERLO NOTO A TERZI SENZA NOSTRA AUTORIZZAZIONE		

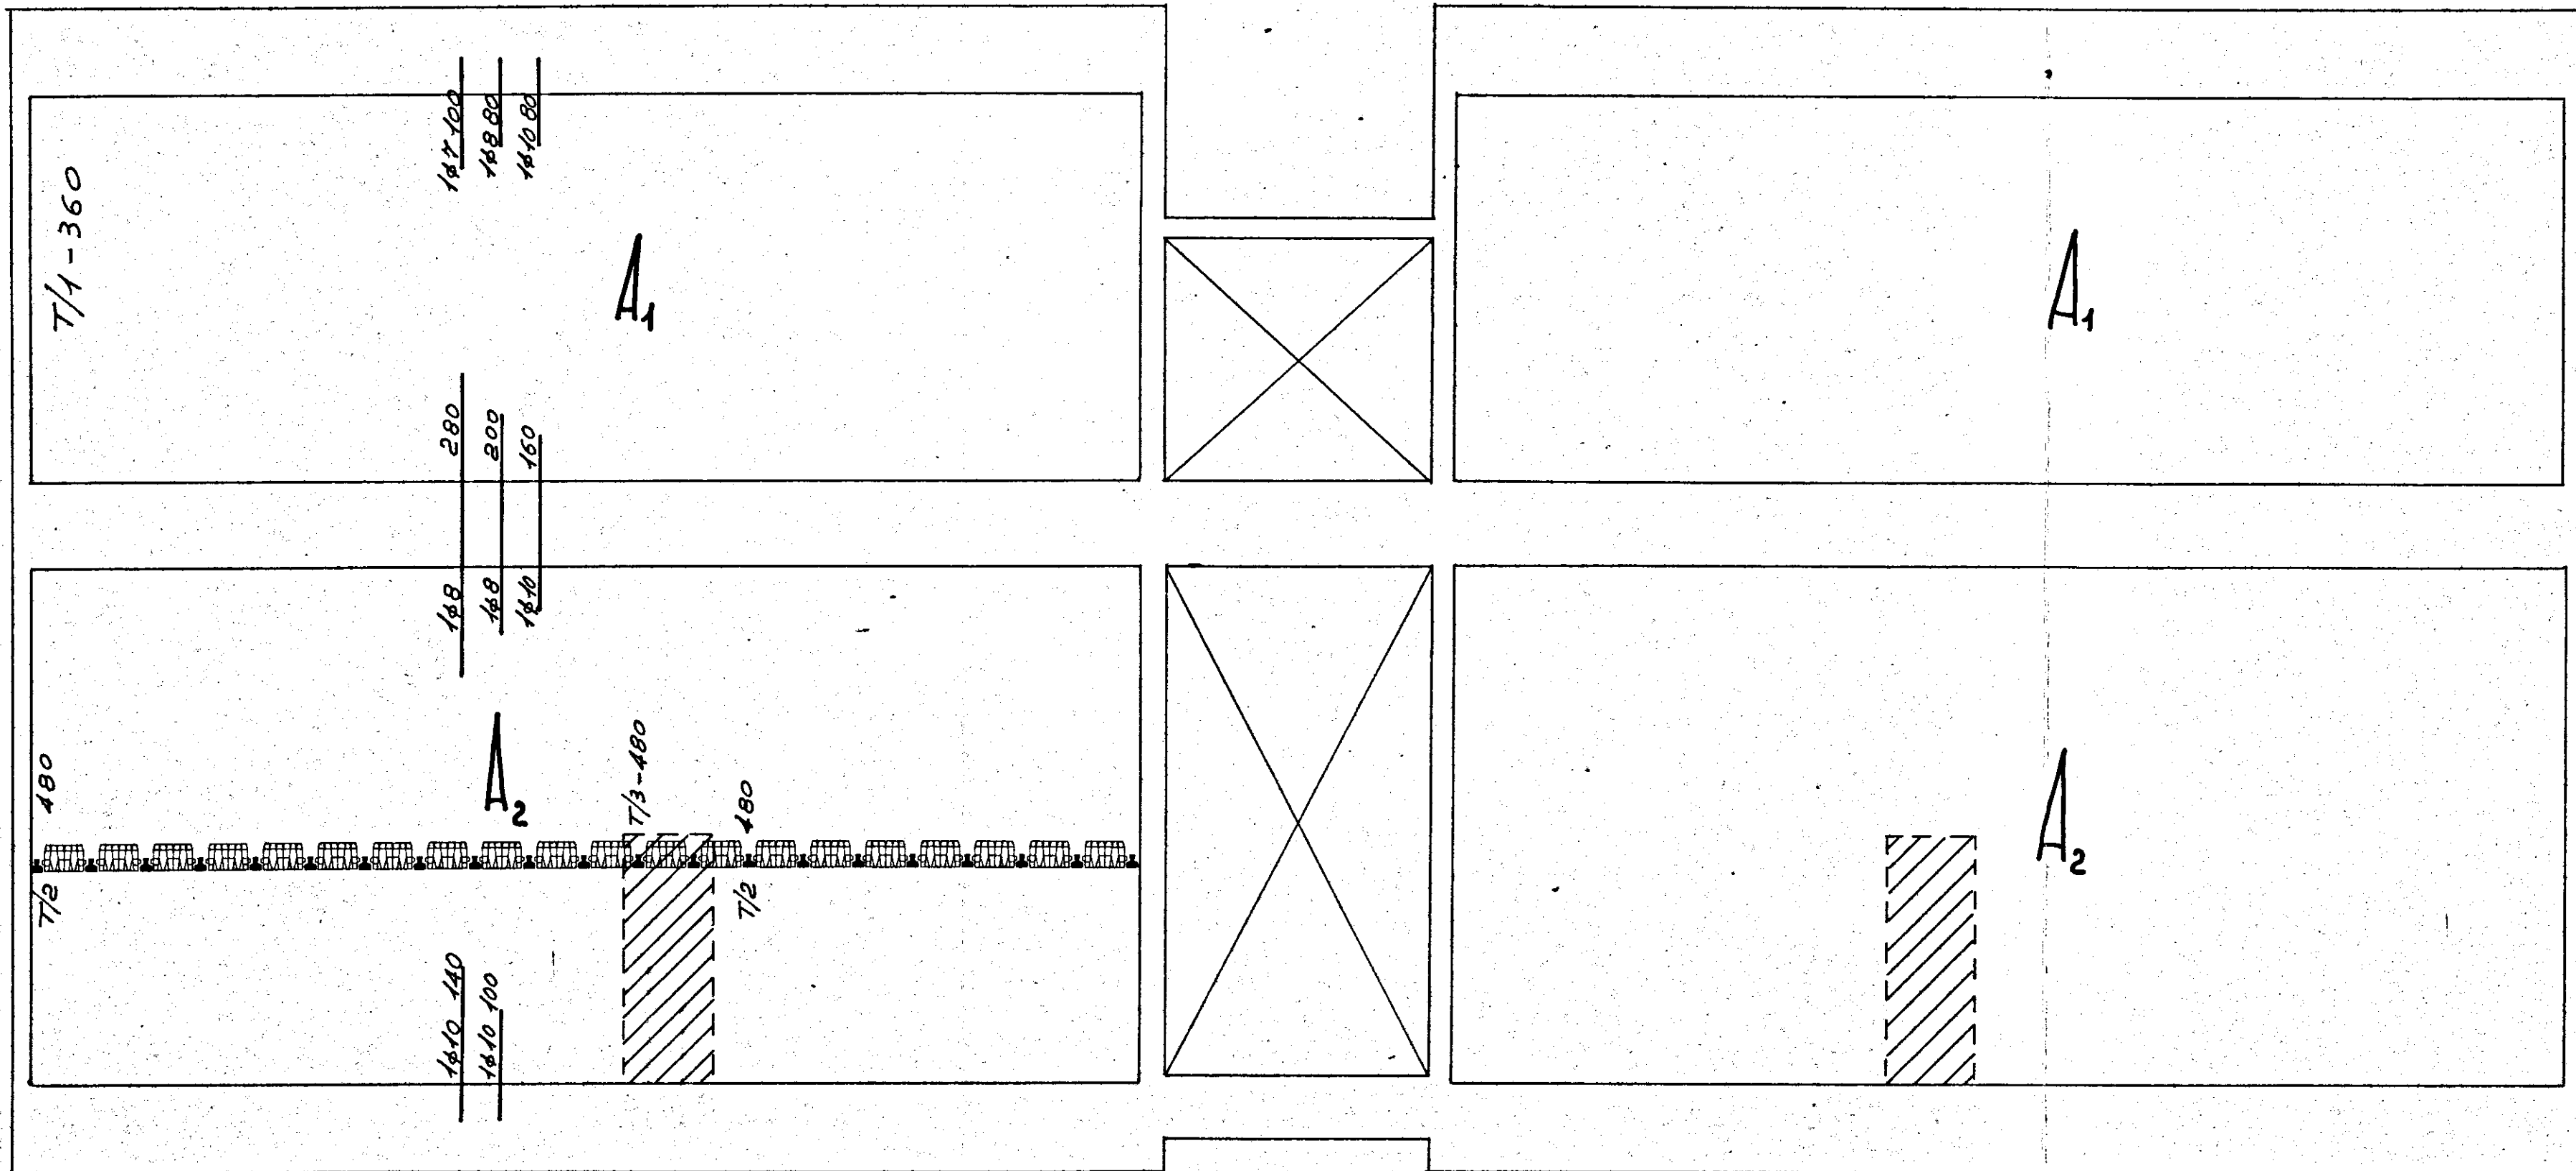

ZONA RIBASSATA H=16.5 (+2)

NB. CANTIERE
Le barre dritte debbono penetrare nelle
travi perimetrali per una lunghezza pari
a 40 volte il diametro della barra stessa.
Le barre piegate deb-
bono penetrare nelle
travi perimetrali per
una lunghezza non
superiore a 25 cm.

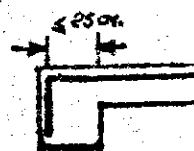

N.B. - Agli appoggi, in corrispondenza
delle travi sottosorgenti ed in
assenza di zone piene, disporre
una fila di filo H=12.

SEDE IN PESCARA
Capitale sociale 975.000.000

AZIONARIA LATERIZI ADRIATICA

CONCESSIONARIA BREVETTI ERREDIBI - PIACENZA

ZONA BRINDISI

COMM. N° 13381

MOD. U N° 4 del 12/1/78

SCHEMA DI MONTAGGIO DELLA STRUTTURA

C/SAP PREC.

H = cm. 20 (+2)

INTERASSE = cm. 50

STRUTTURA MUNITA DI AUTO-
RIZZAZIONE MINIST. LL. PP.
N. 24-71 DEL 9 MARZO 1972

IMPRESA: EDILCO S.r.l.
LOCALITÀ: BRINDISI
IMPALCATO: TERRAZZO PRATIC. (x3)
APPLICAZIONE: S.F.LIA EST PAL. LINEA

L'ARMATURA A CORREDO INDICATA IN PIANTE SI RIFERISCE ALL'INTERASSE

PER LUCI SUPERIORE A ML 11 REALIZZARE UNA NERVATURA D'IRRIDIMENTO
IMPIEGANDO BLOCCHI INTERMEDI H = 11


DISEGNO N.	21448
DATA	10/2/78
SCALA	1:50
DISEGNATORE	Ligante
CONTROLLO	

PER IL GETTO USARE CONGLOMERATO
DI RESISTENZA AVENTE CARATTERISTICA
A 28 GG. NON INFERIORE A R' bk 250

TENSIONE AMMISSIBILE NELL'ACCIAIO
A CORREDO

→ 2200 Kg/cmq.
4a


✓ CI RISERVIAMO LA PROPRIETÀ DI QUESTO DISEGNO CON DIVIETO
DI RENDERLO NOTO A TERZI SENZA NOSTRA AUTORIZZAZIONE

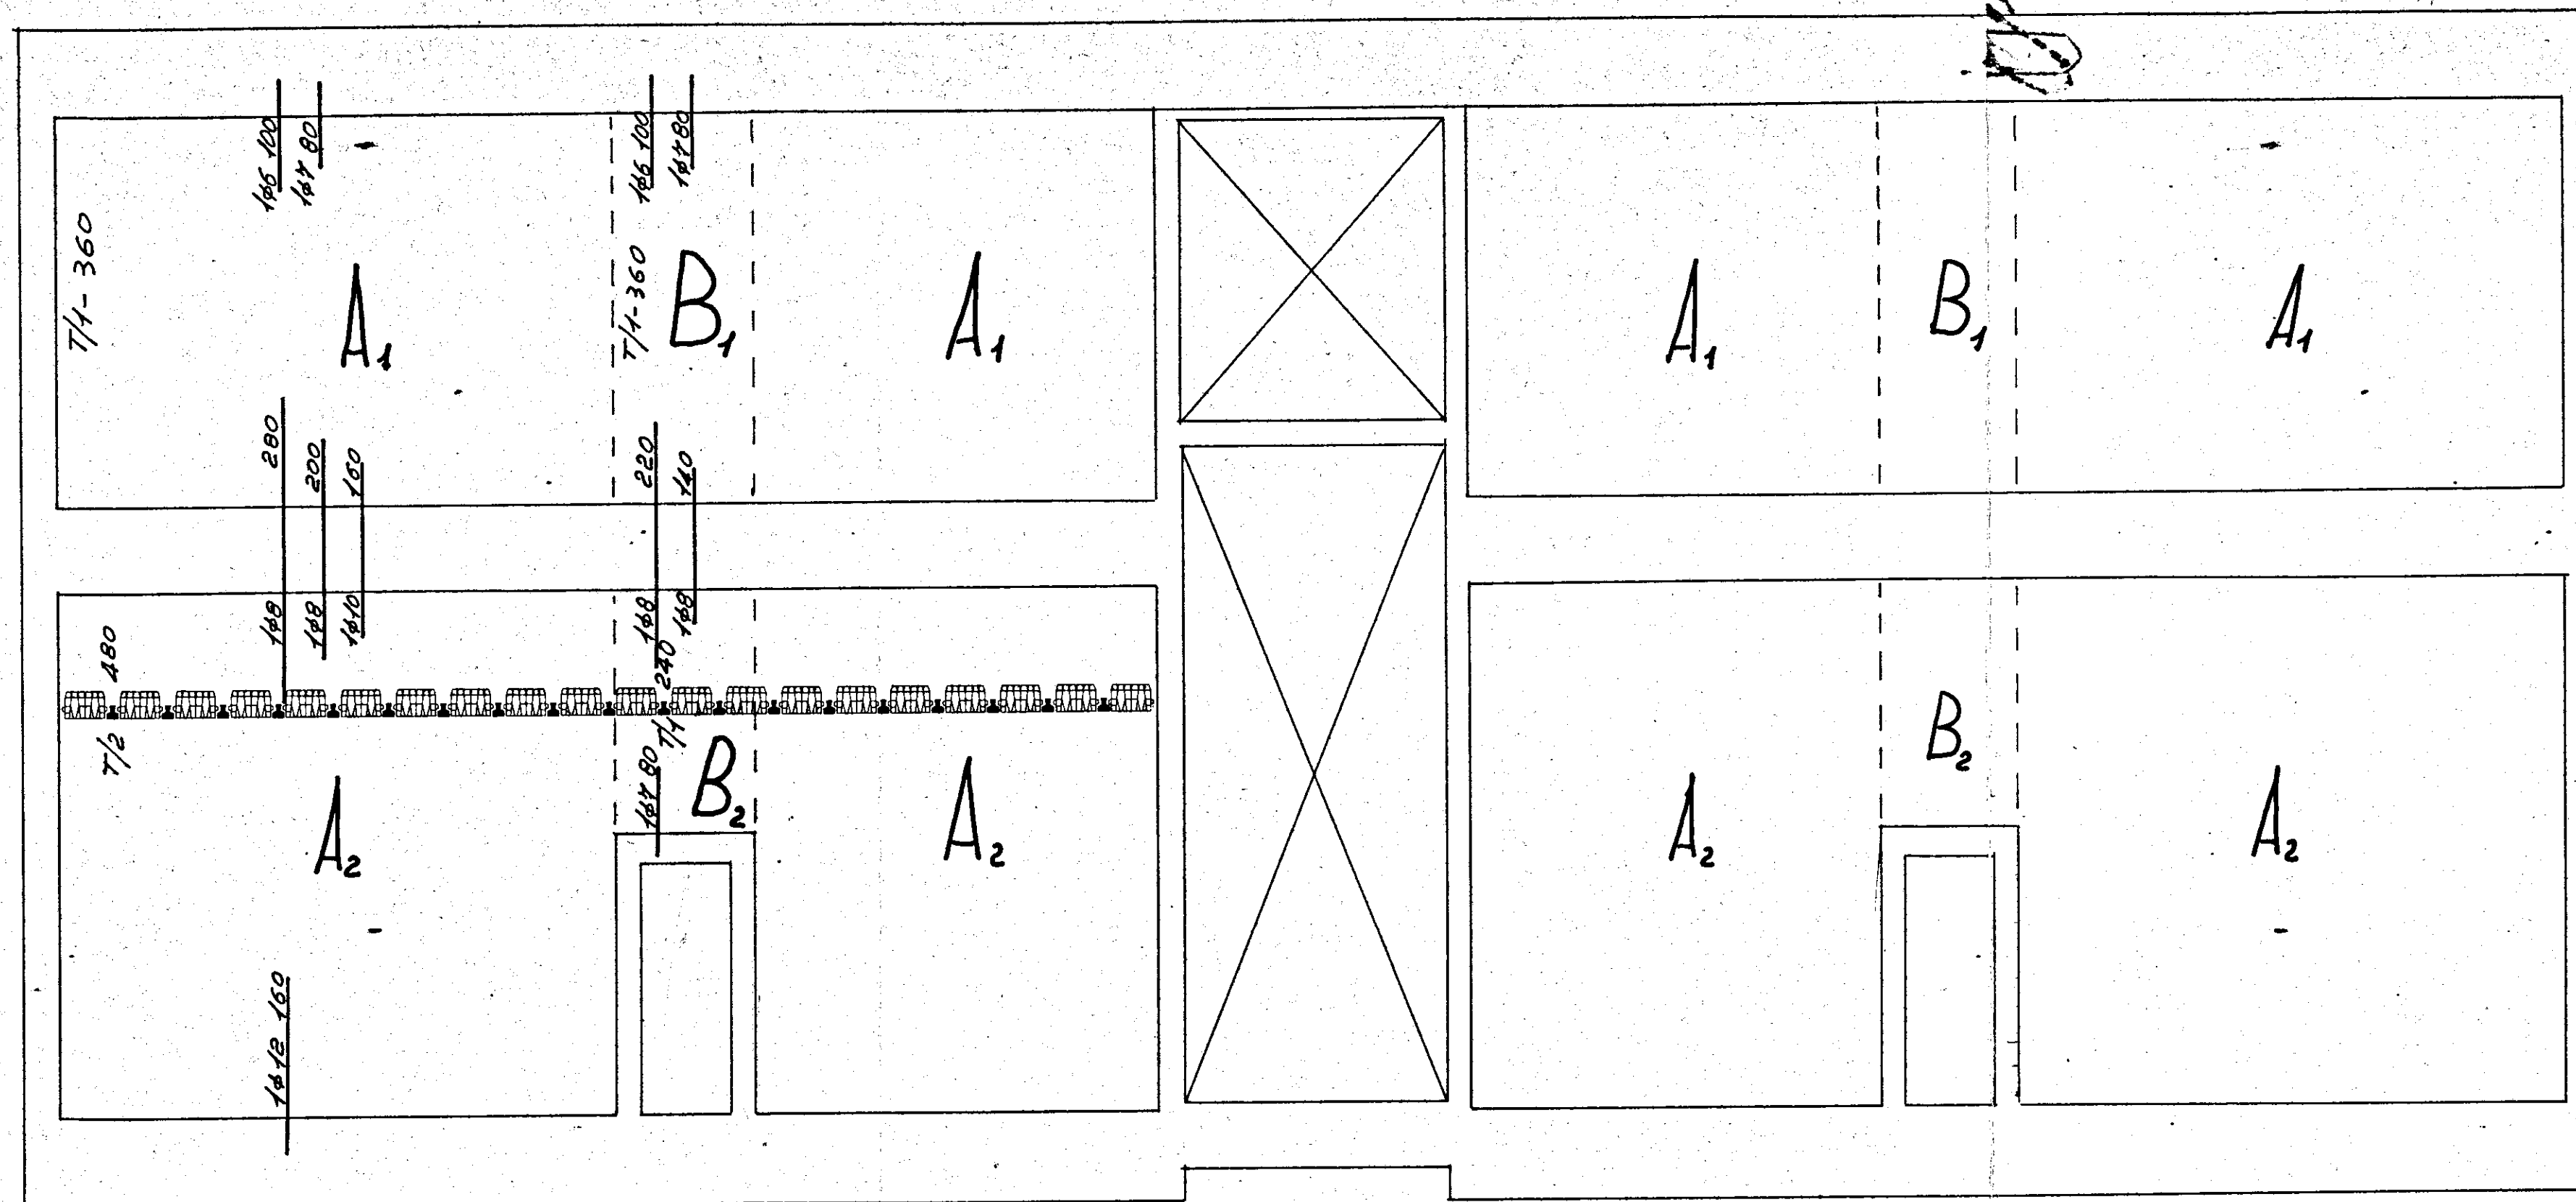

NB. CANTIERE

Le barre dritte debbono penetrare nelle travi perimetrali per una lunghezza pari a 40 volte il diametro della barra stessa.

Le barre piegate debbono penetrare nella travi perimetrali per una lunghezza non superiore a 25 cm.

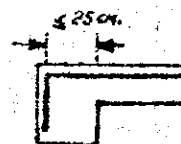

N.B. - Agli appoggi, in corrispondenza delle travi sottosporgenti ed in assenza di zone piene, disporre una fila di Bic H-12.