CANT. 13575 - INA-CASA in OSTUNI (Rione MELOGNA)

SCALA 1:100 PIANTA MURATURE PAL. "B"

h intradosso Trave

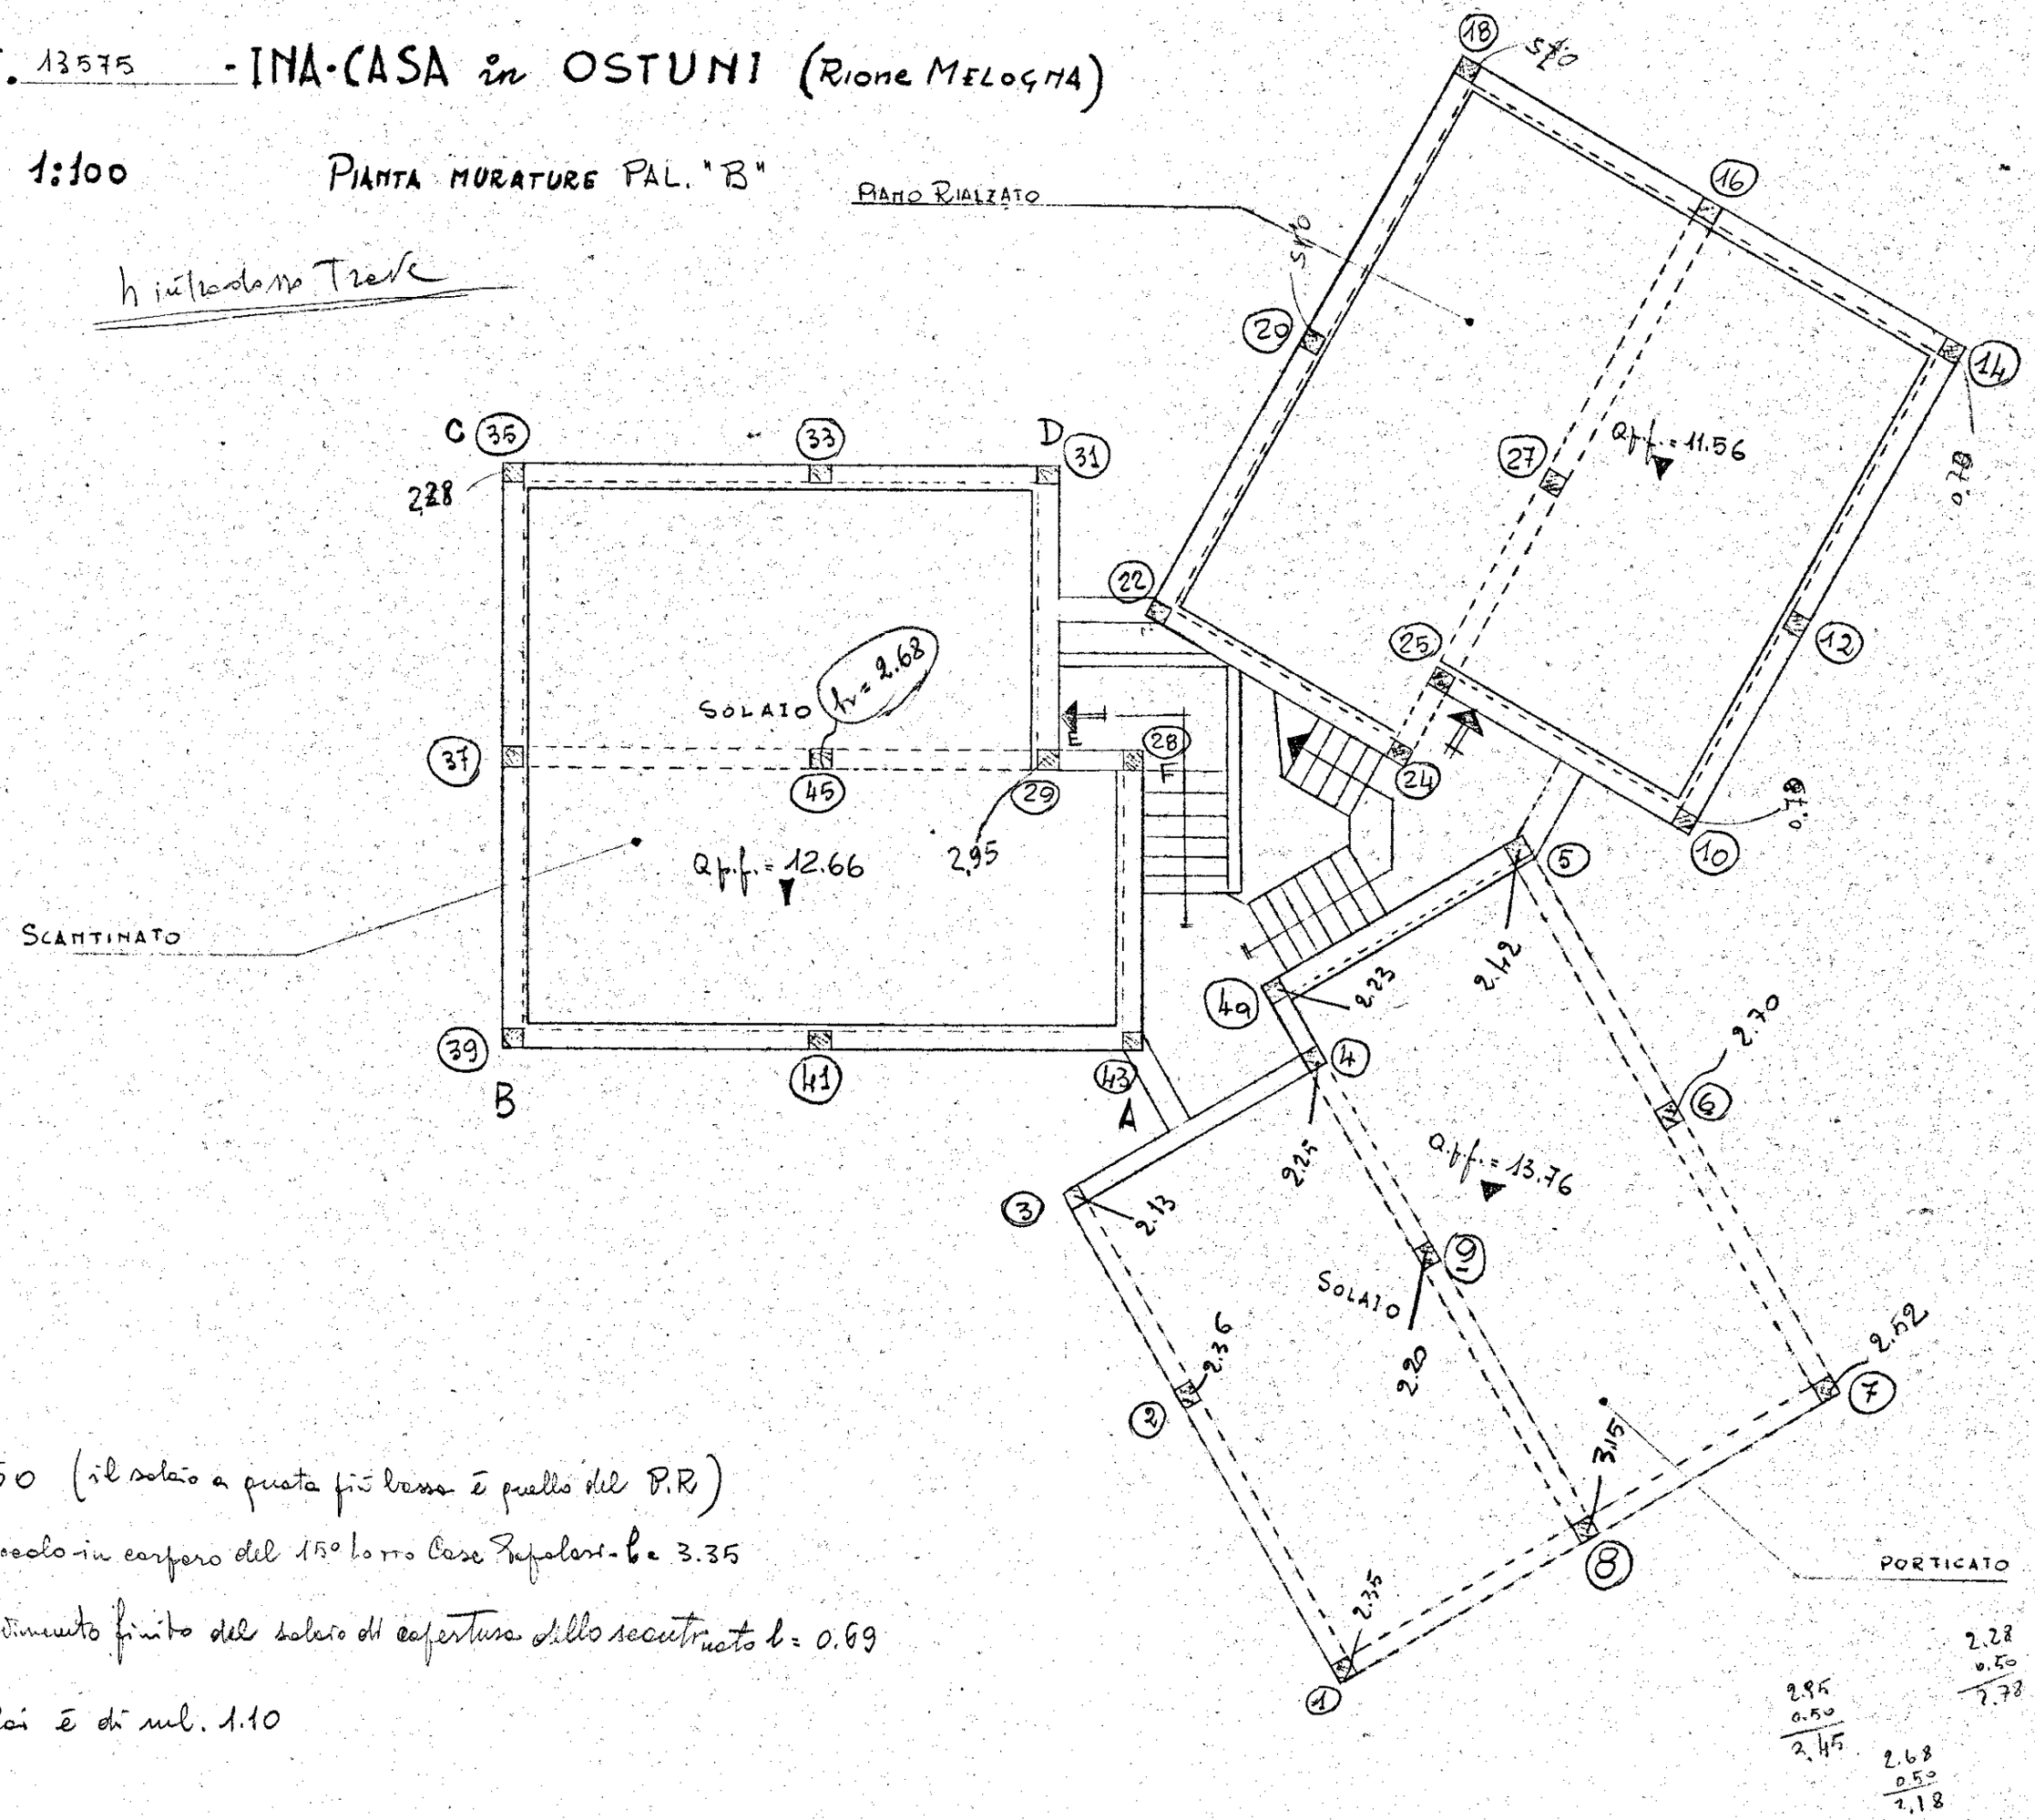

11/1/1960 (il solaio a quota più bassa è quello del P.R.)

C.S. sullo zoccolo in corpero del 15° lotto Case Popolari - h = 3.35

Lettura sul pavimento finito del solaio di copertura dello scantinato h = 0.69

Δq - fra i solai è di ml. 1.10