
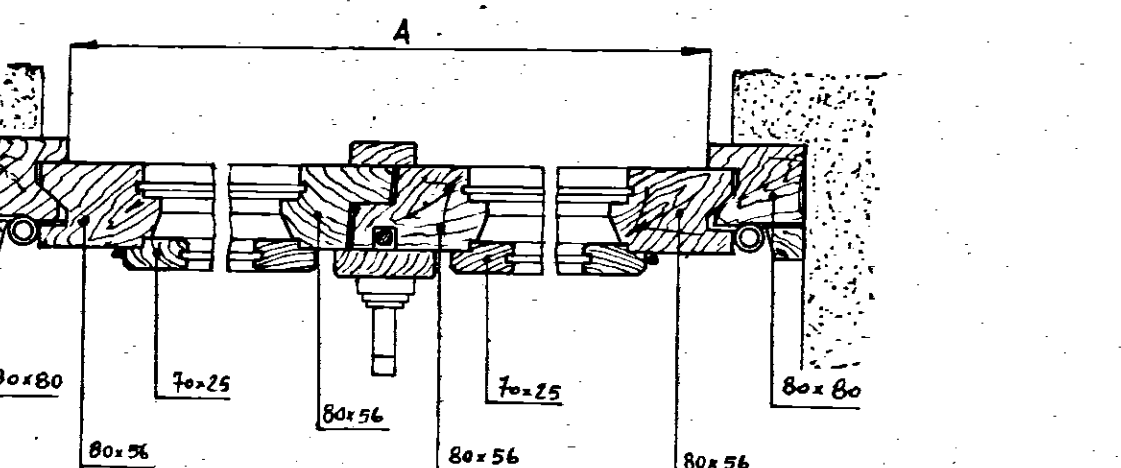


ISTITUTO AUTONOMO CASE POPOLARI PER LA PROVINCIA DI BRINDISI

TIPO DI INFISSI

FINESTRA


- TIPO CON SCURETTI -

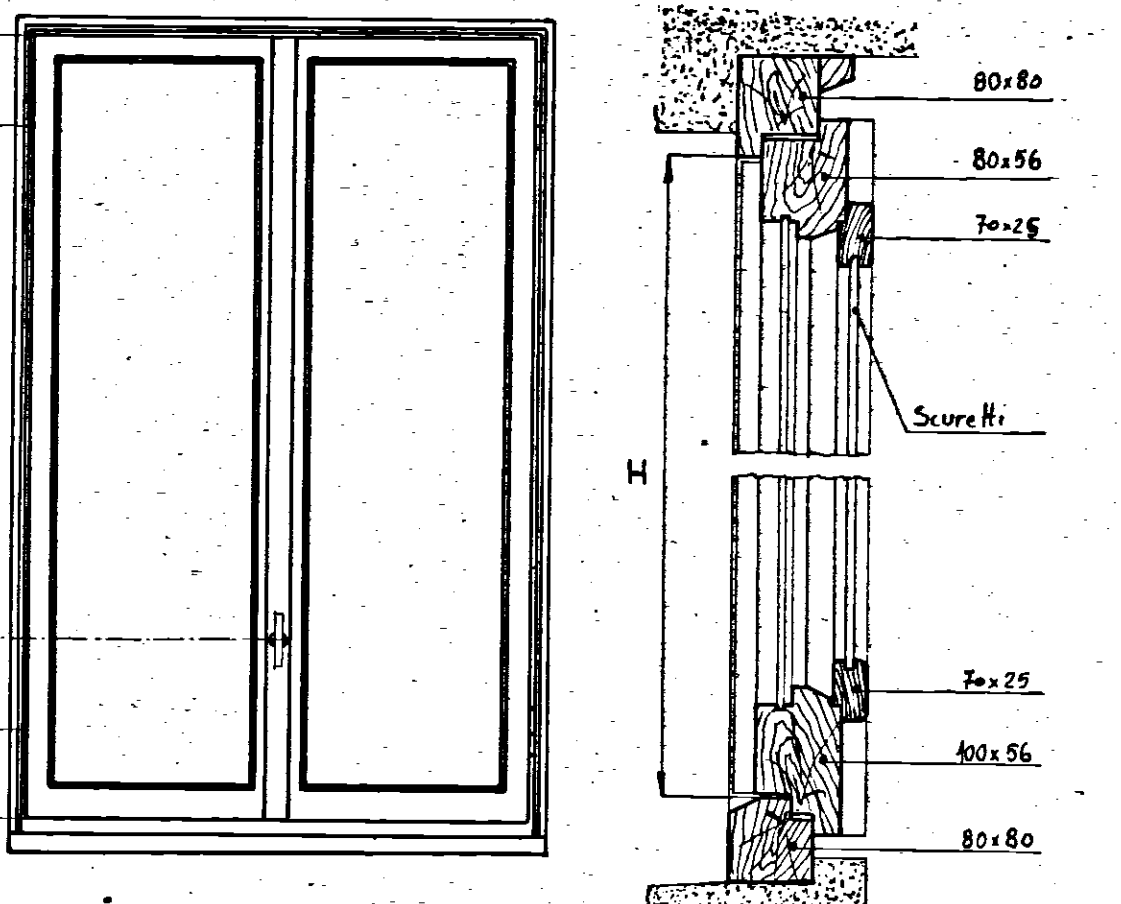

INDICAZIONE	H	A
Finestra a due battenti		
Finestra ad un battente	2,10	0,60

FINESTRA

TIPI C, D, D₁


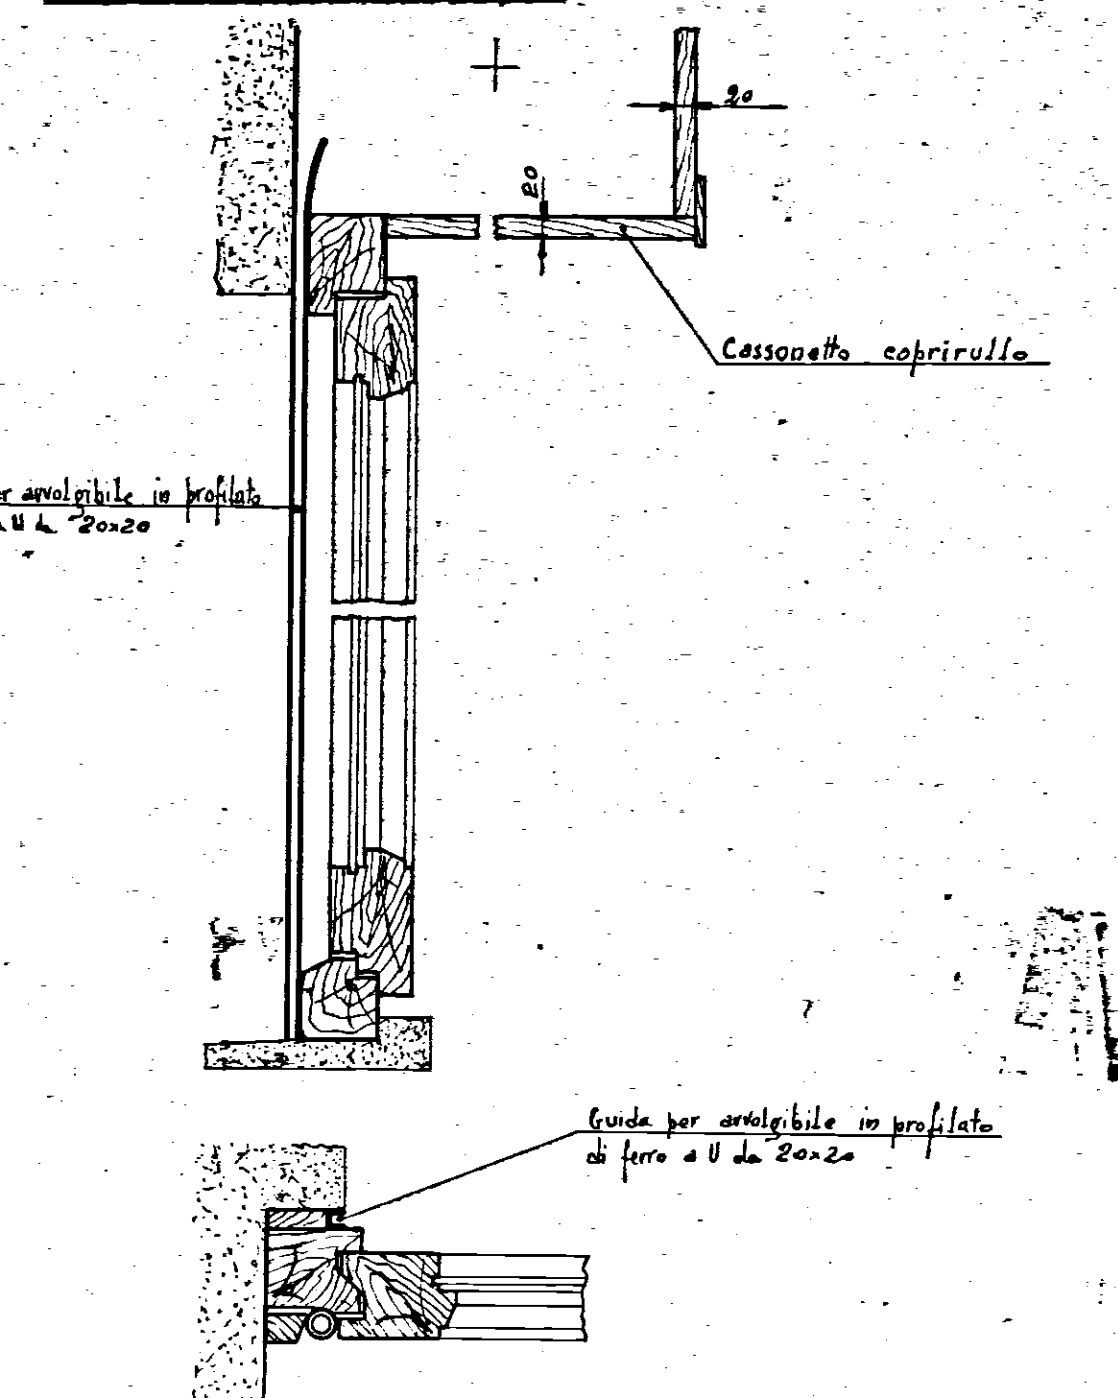


- TIPO SENZA SCURETTI CON PERSIANE

AVVOLGIBILI -

BALCONE


- TIPO CON SCURETTI - TIPO B

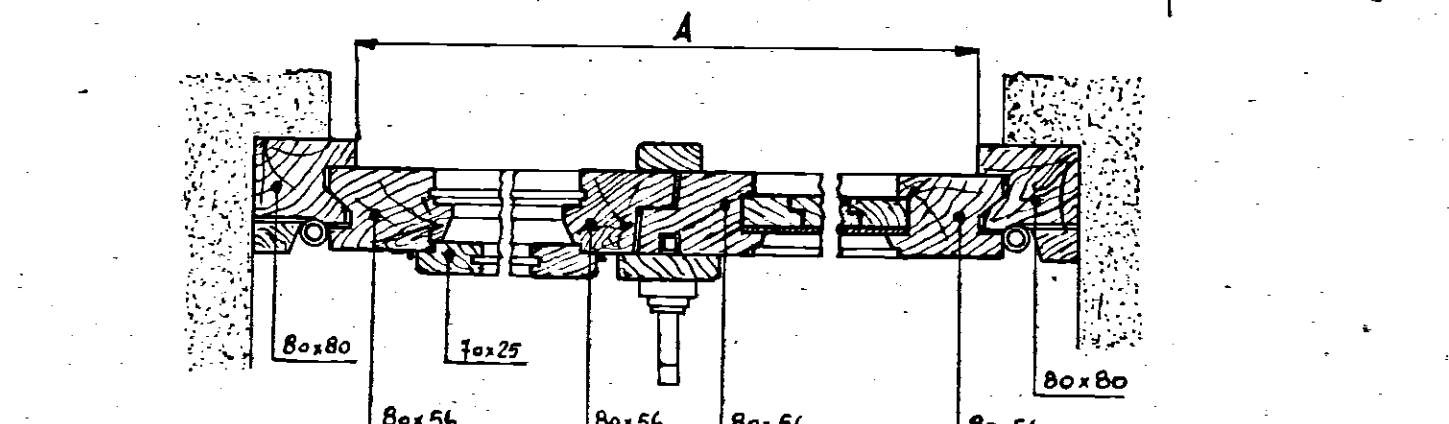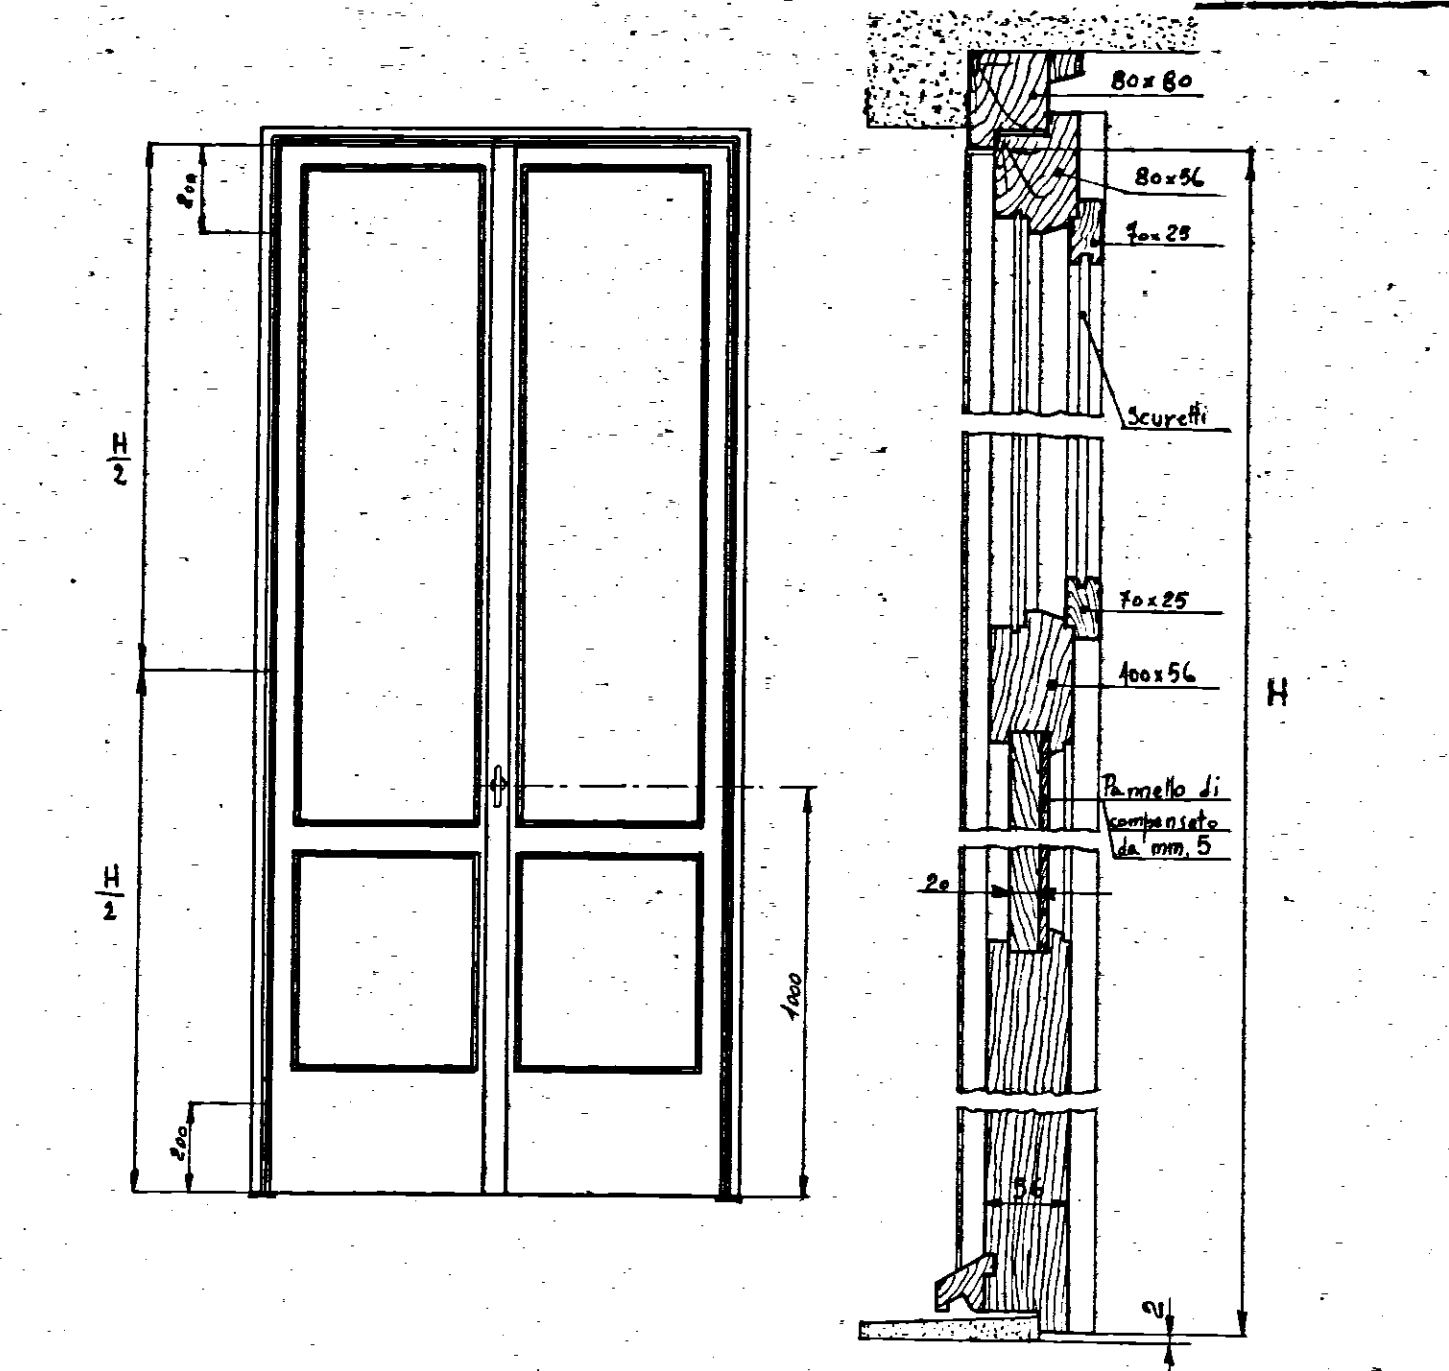

INDICAZIONE	H	A
Balcone a due battenti		
Balcone ad un battente	2,10	0,60

BALCONE



- TIPO C₁

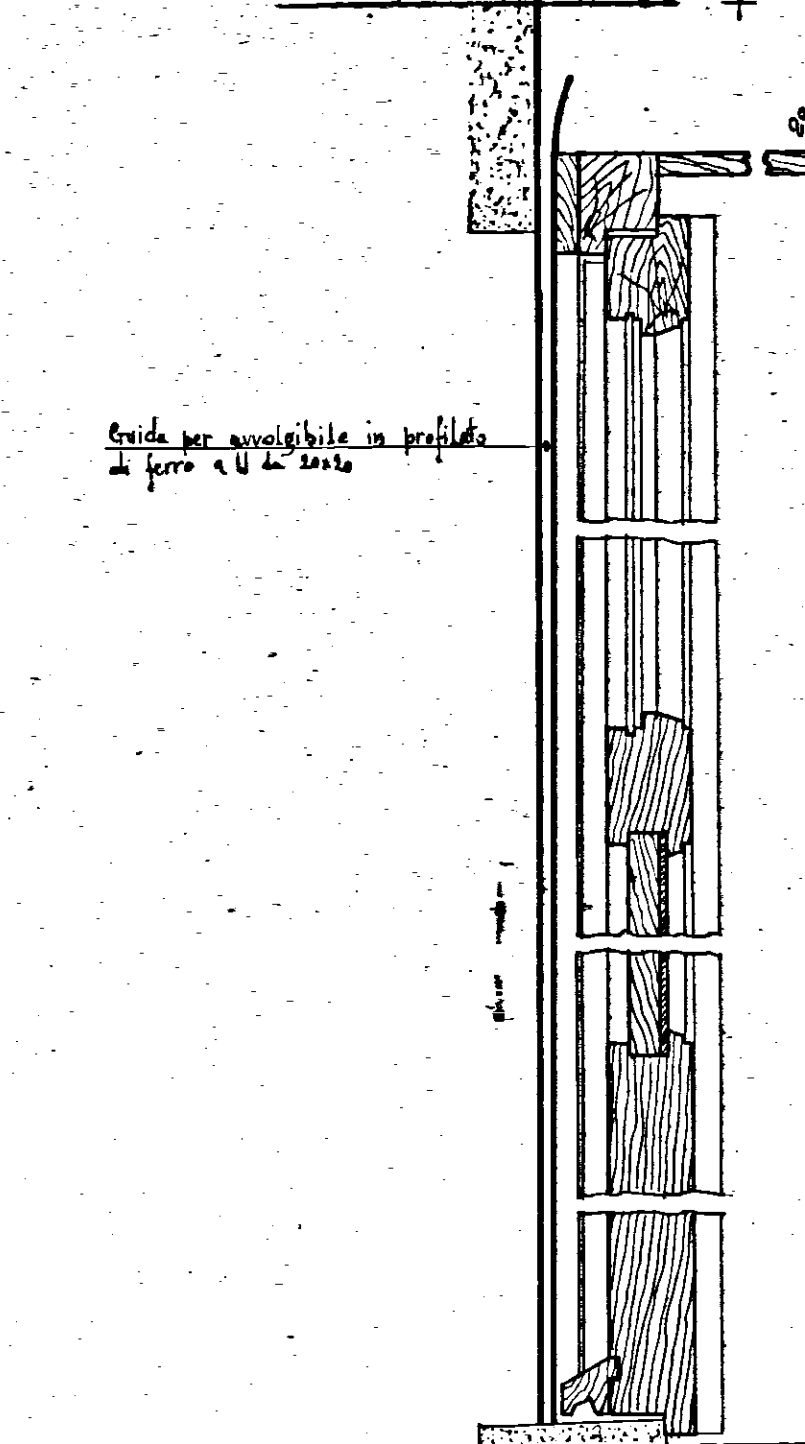

- TIPO SENZA SCURETTI CON PERSIANE AVVOLGIBILI -

PORTA DI ACCESSO AGLI APPARTAMENTI



PORTONE

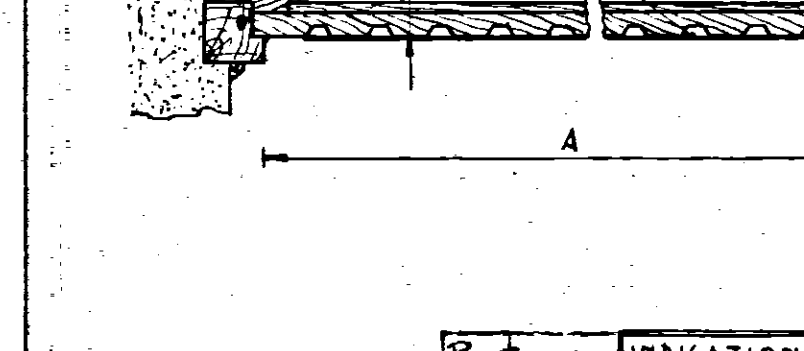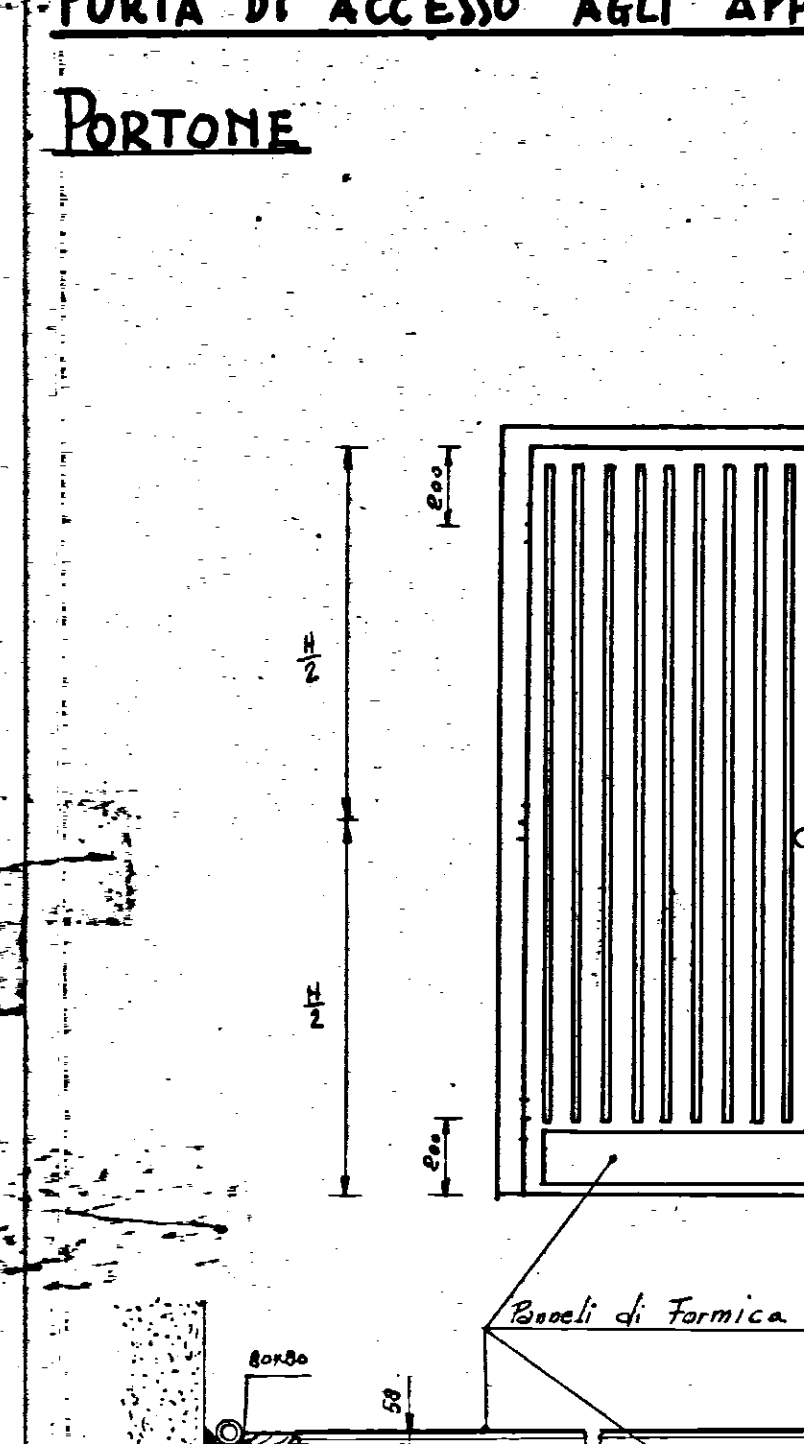

INDICAZIONE	A	H
Portone		
TIPO F	0,80	2,10
TIPO F ₁	0,70	2,10
TIPO F ₂	0,60	2,10

PORTA INTERNO APPARTAMENTO



TIPO F, F₁, F₂

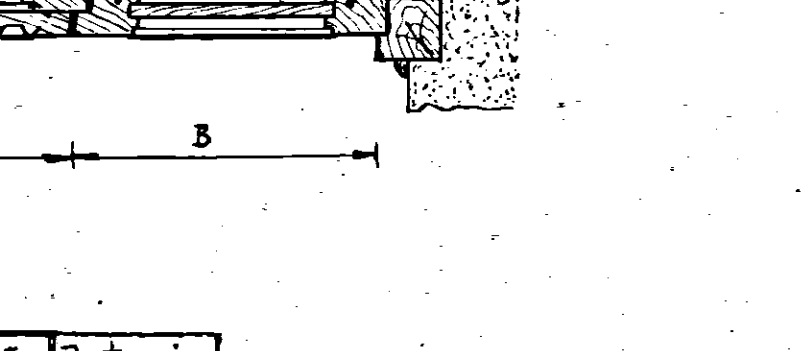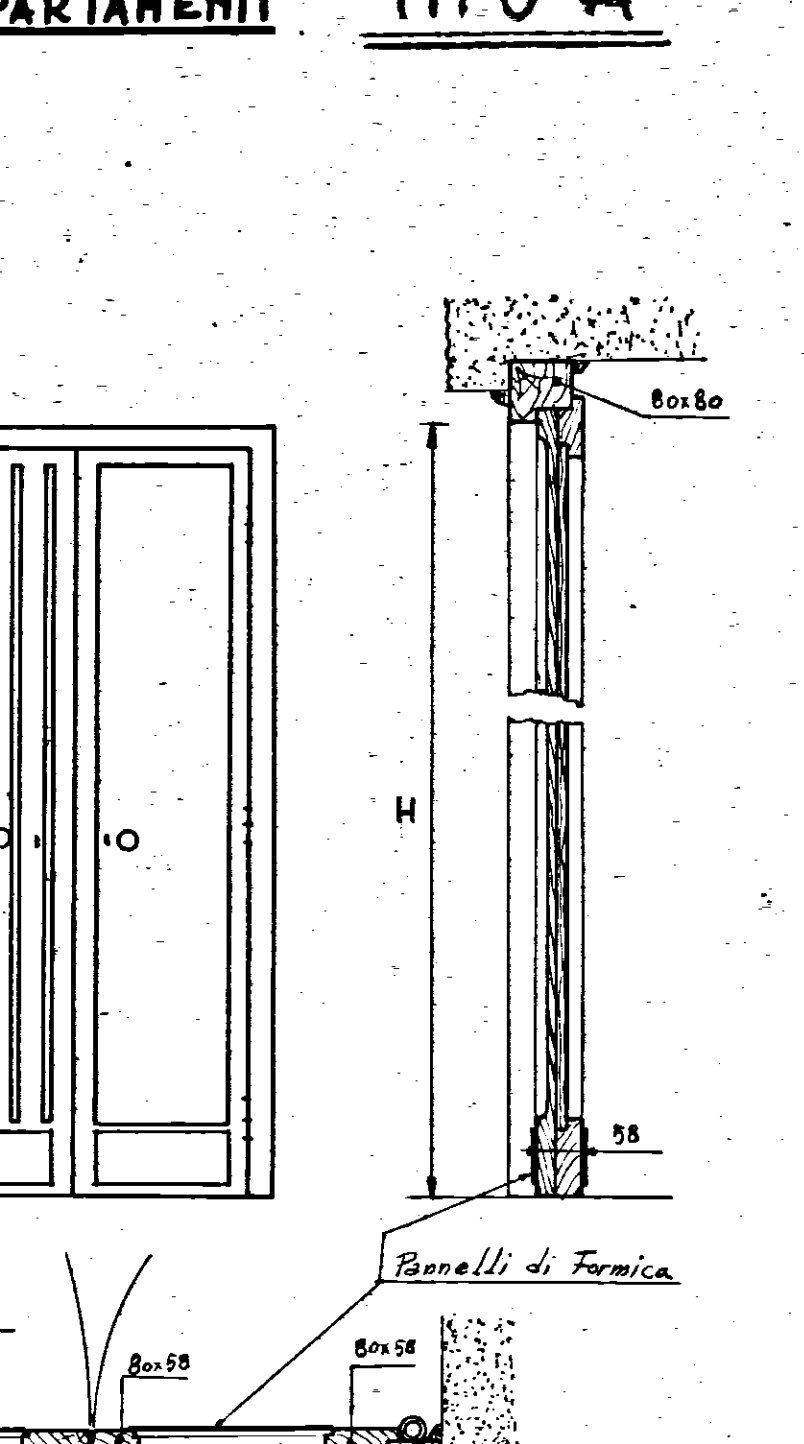




INFISSARIO

PORTONE

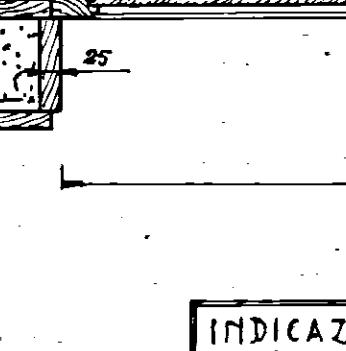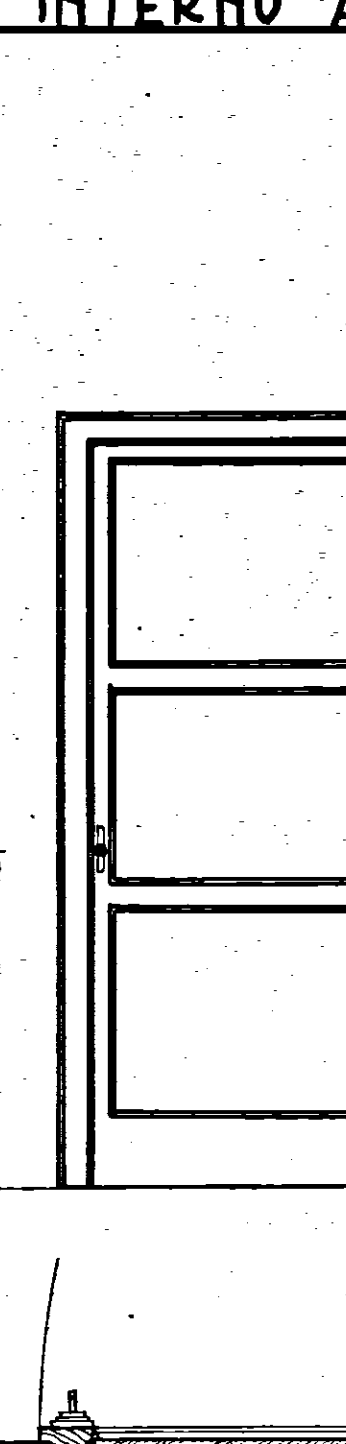




PORTONCINO

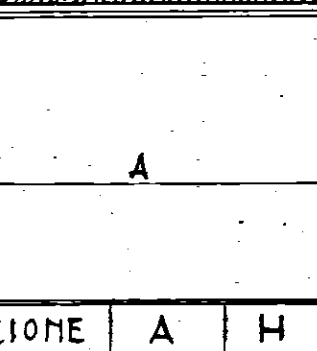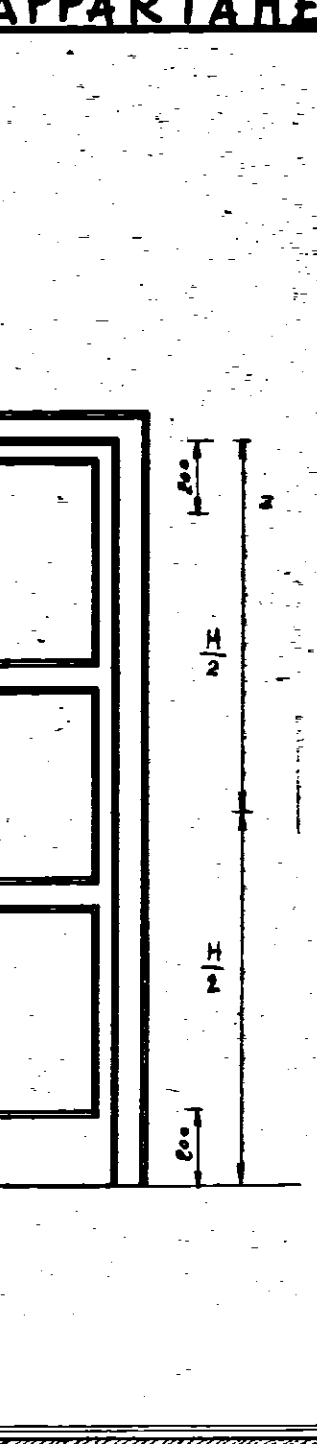




BUSSOLE

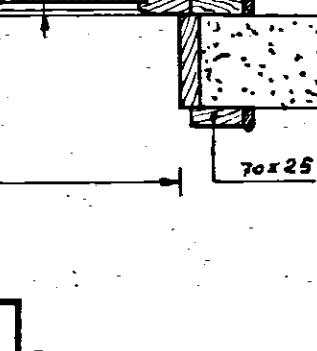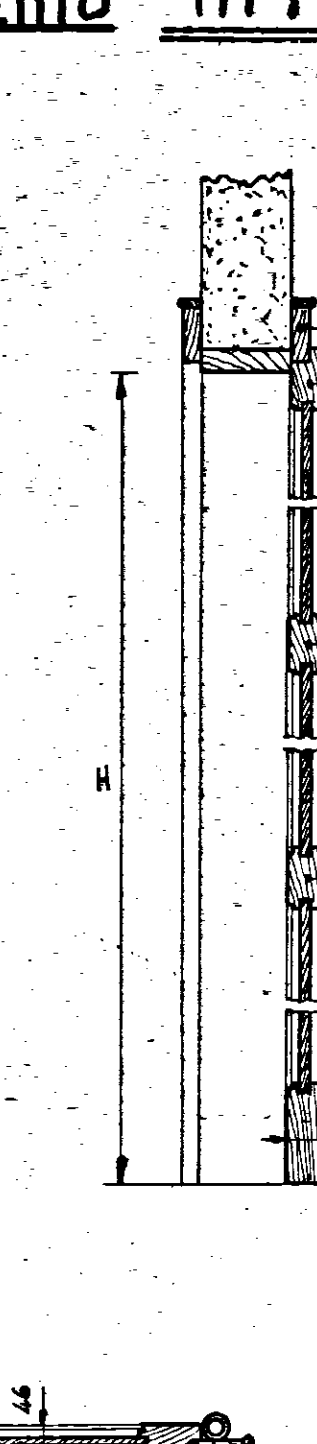



INDICAZIONE	A	H
Portone		
TIPO F	0,80	2,10
TIPO F ₁	0,70	2,10
TIPO F ₂	0,60	2,10

PORTINE MERCANTILI

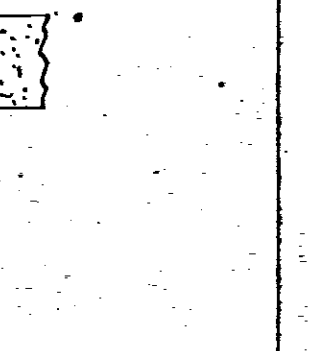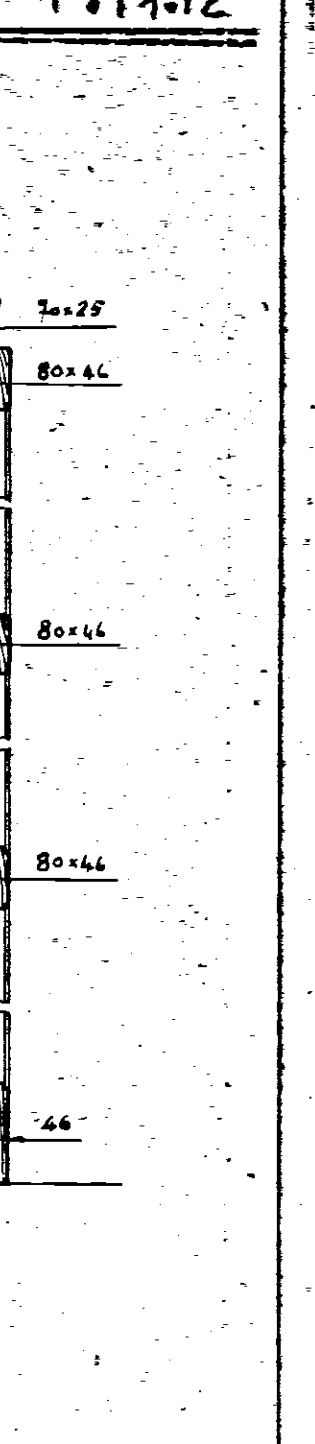




Balconi con scuretti

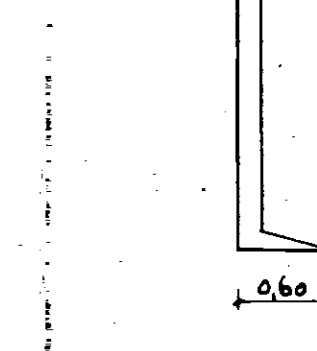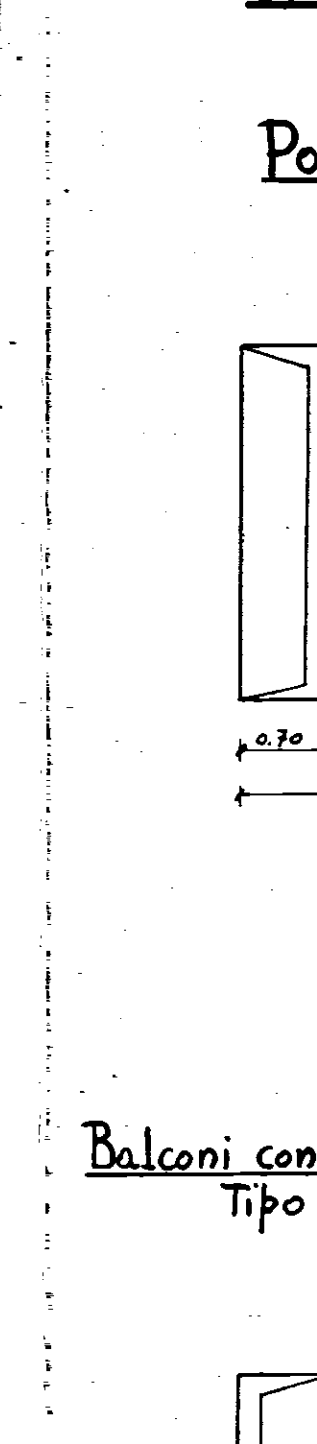


Finestre e balconi con avvolgibili

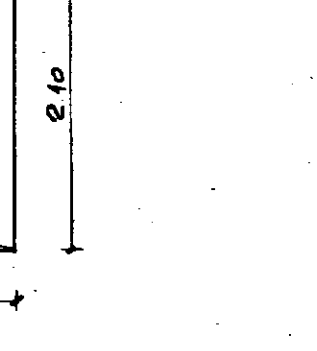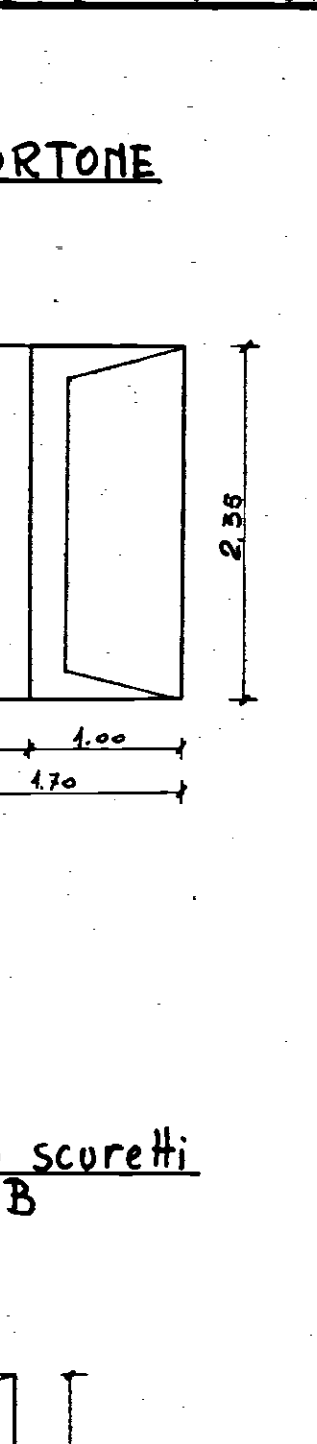

