


COOPERATIVA "17 NOVEMBRE"	
EDILIZIA ECONOMICA POPOLARE	
PROGETTO	COSTRUZIONE
FABBRICATO SOCIALE	SCALA
BRINDISI QUARTIERE PALUMBO	1:50
PROGETTISTA: ING. N. VIVARELLI	ALL. N. 9 SEZIONE
DATA: 14 Agosto 1966	

4

27.45

+4.20
+1.20
0.00

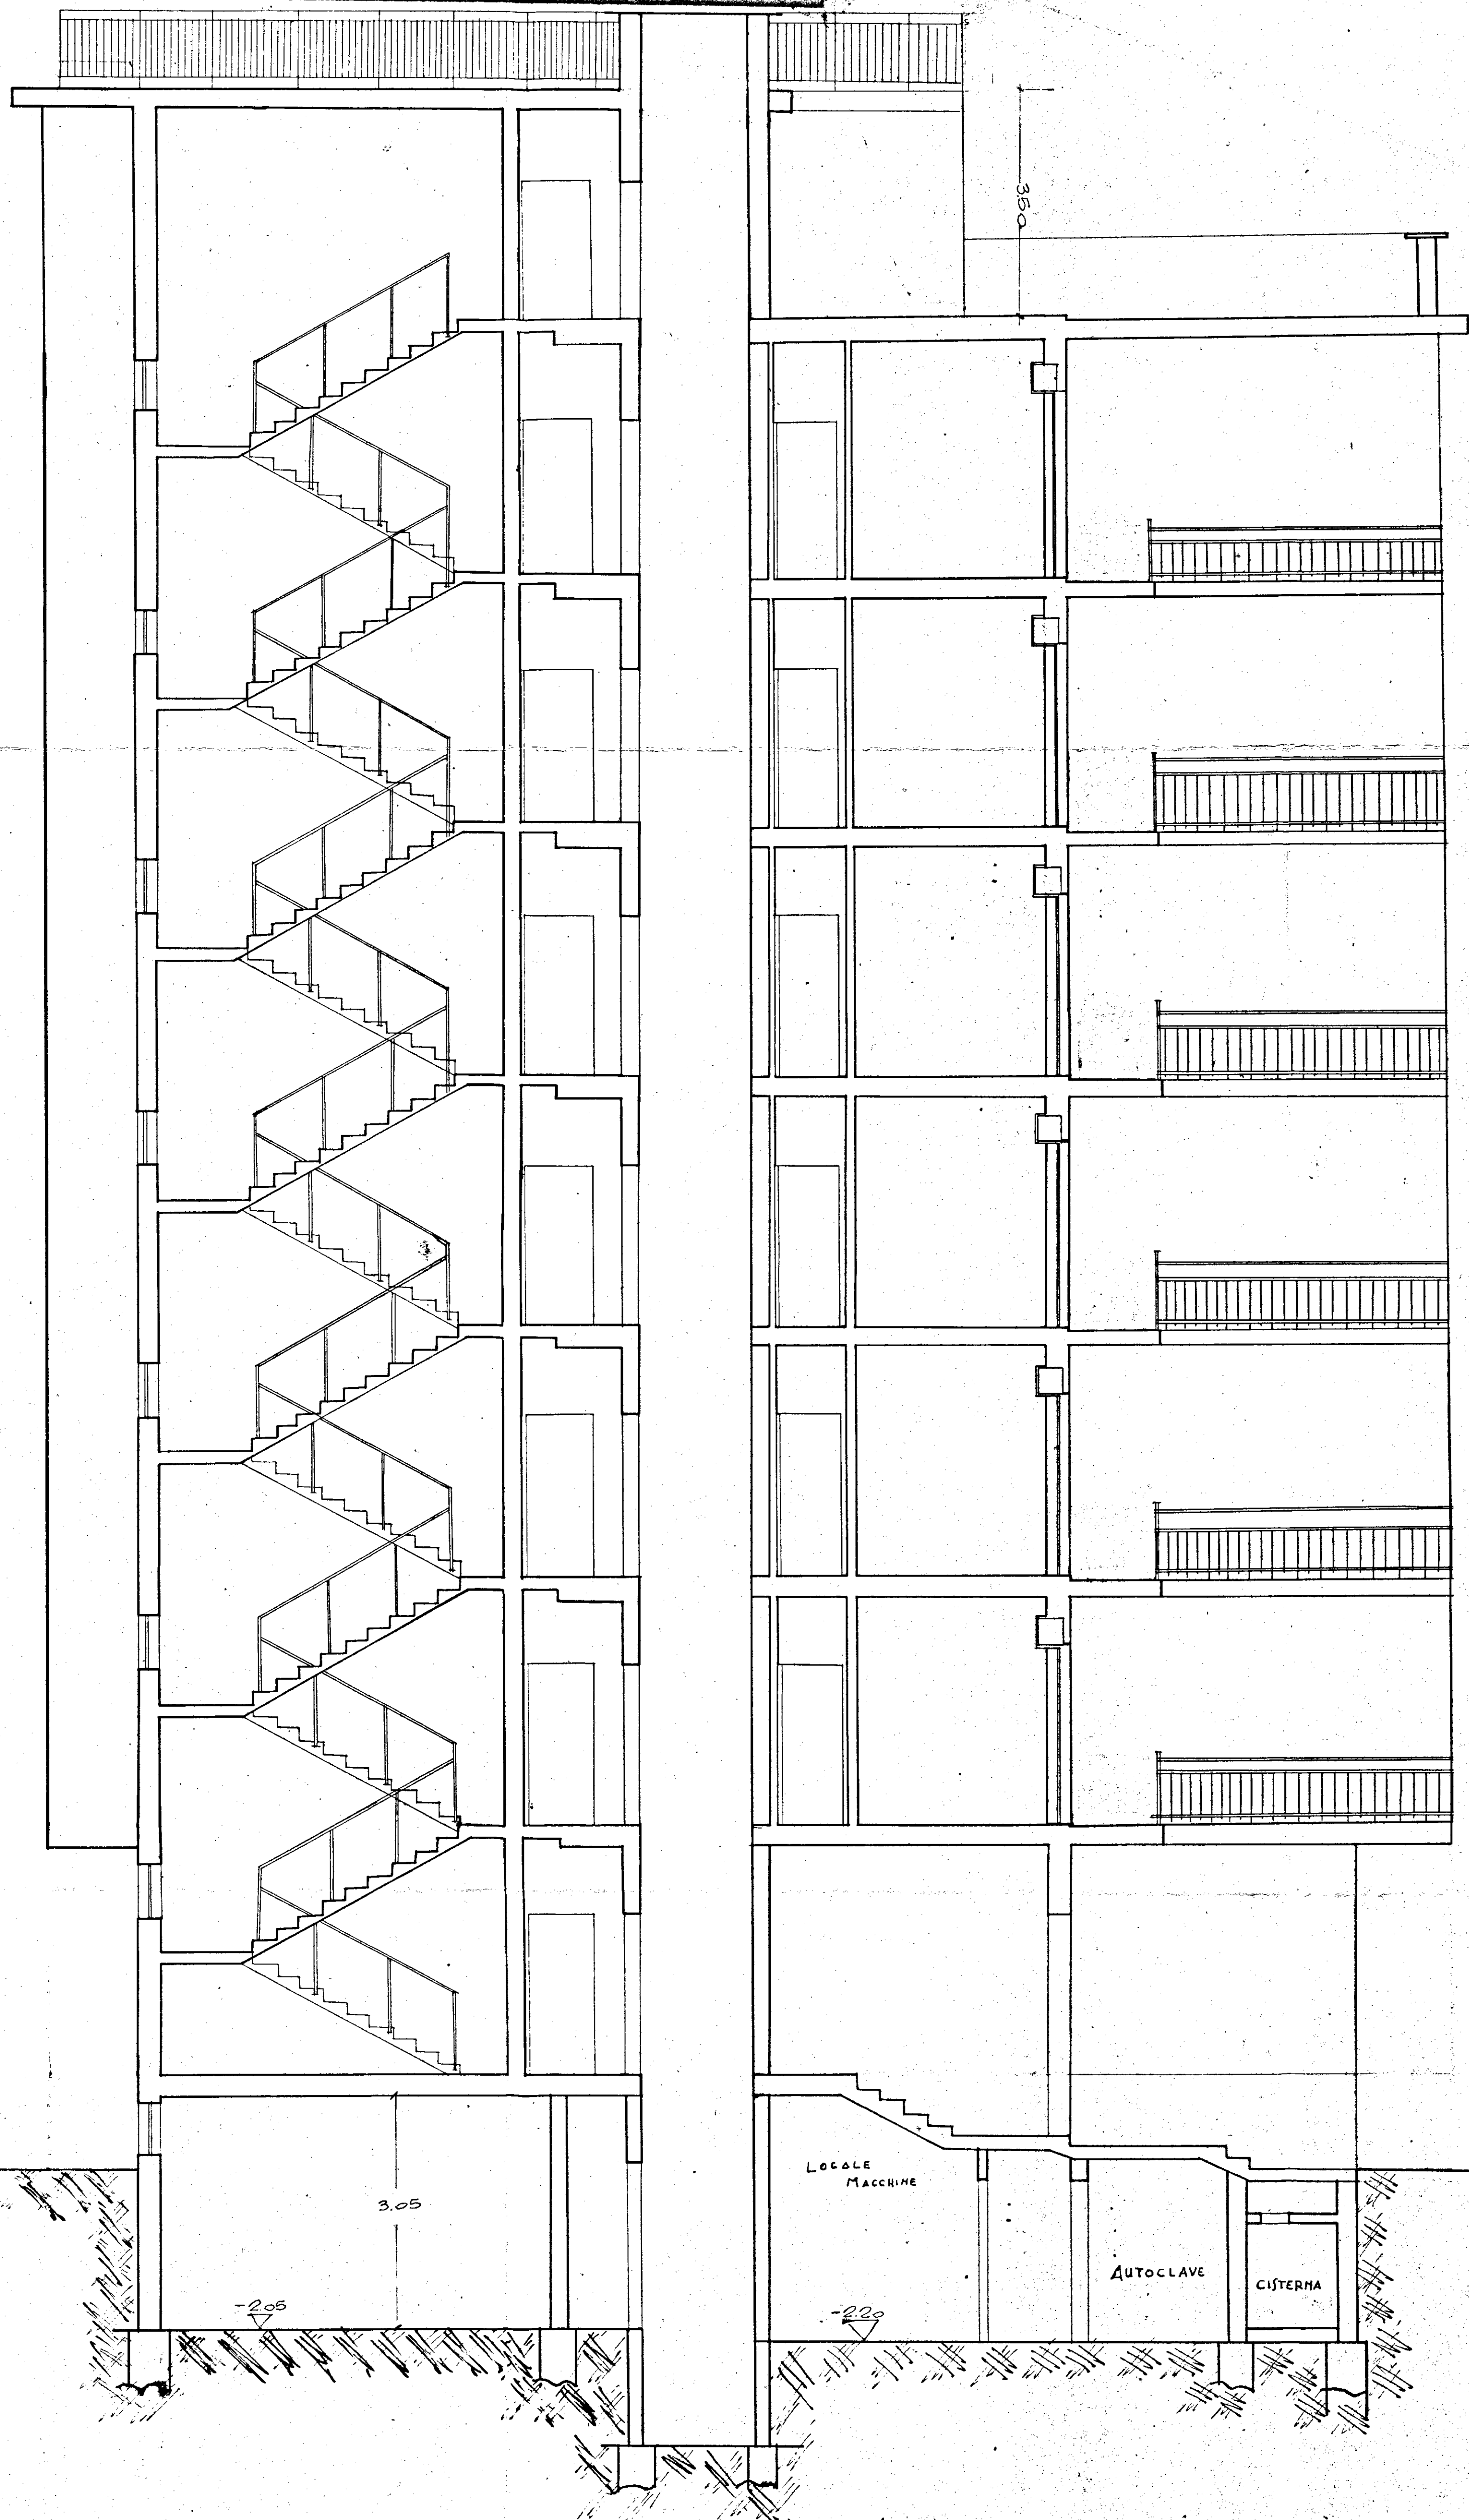

105
25
3.00
25
3.00
25
3.00
25
3.00
25
3.00
25
3.00
25
4.20

25.00

LOCALE
MACCHINE

AUTOCLAVE

CISTERNA

0.00 Quota strada