



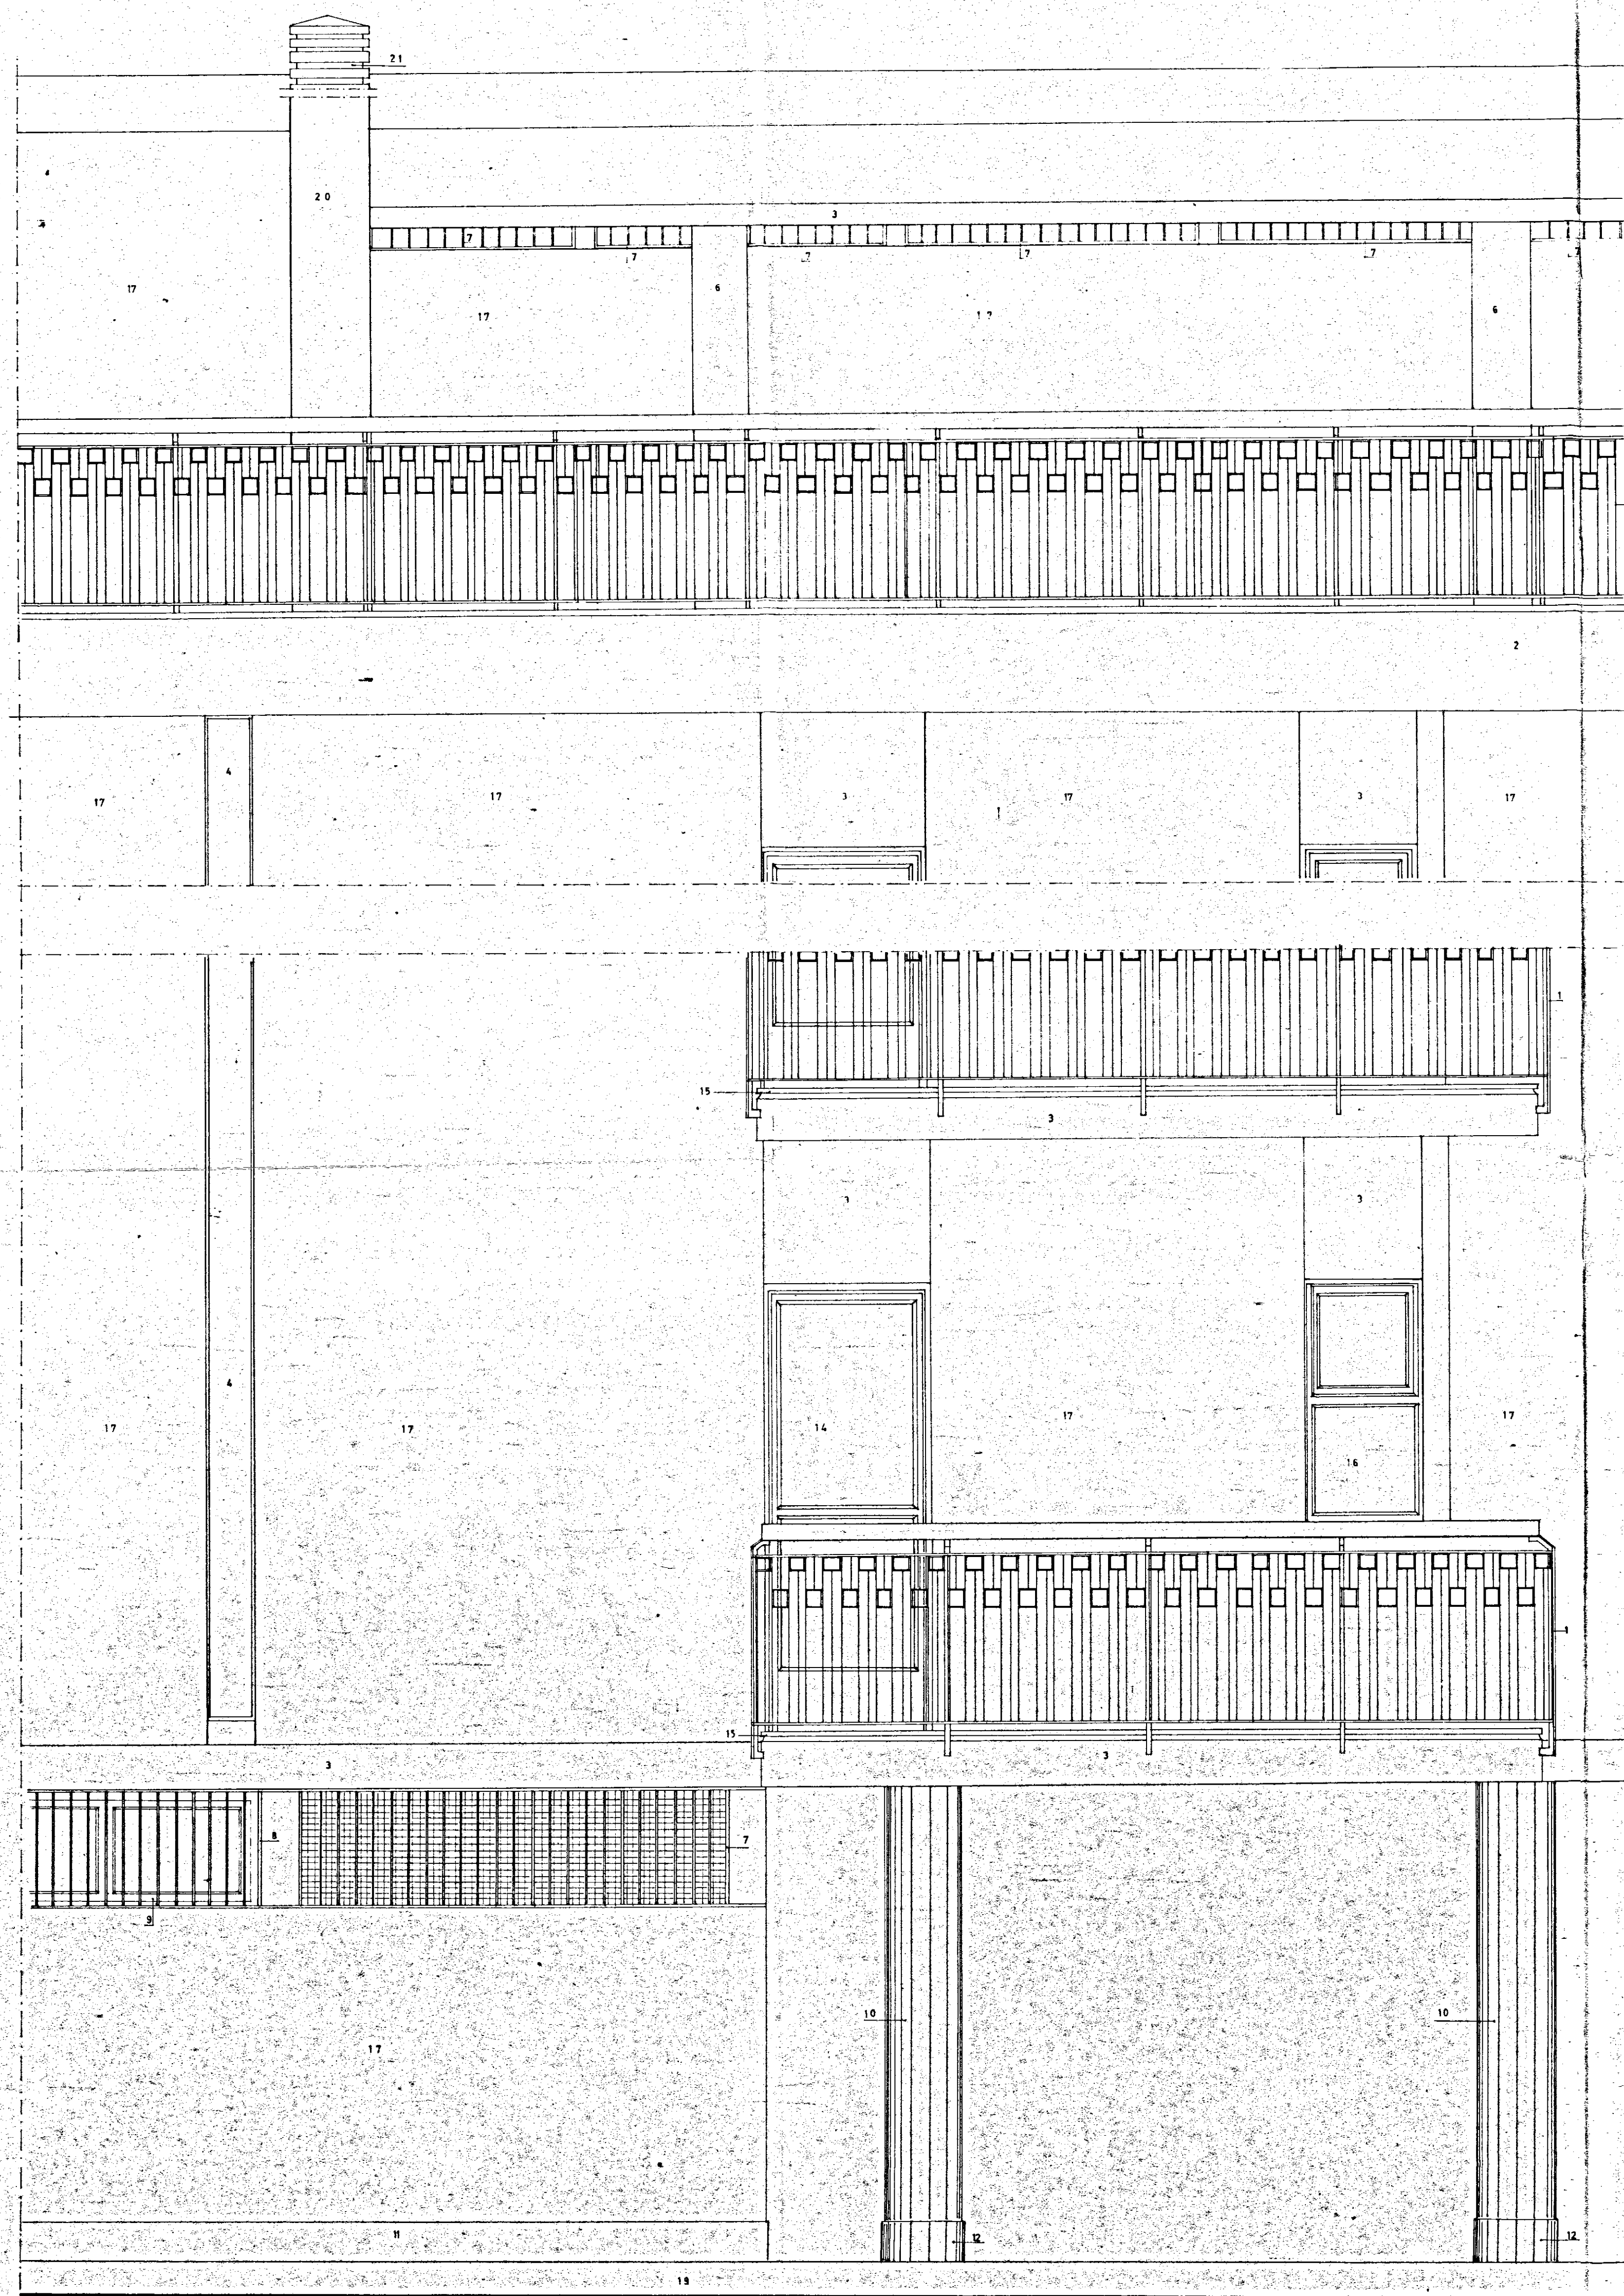

PROSPETTO POSTERIORE

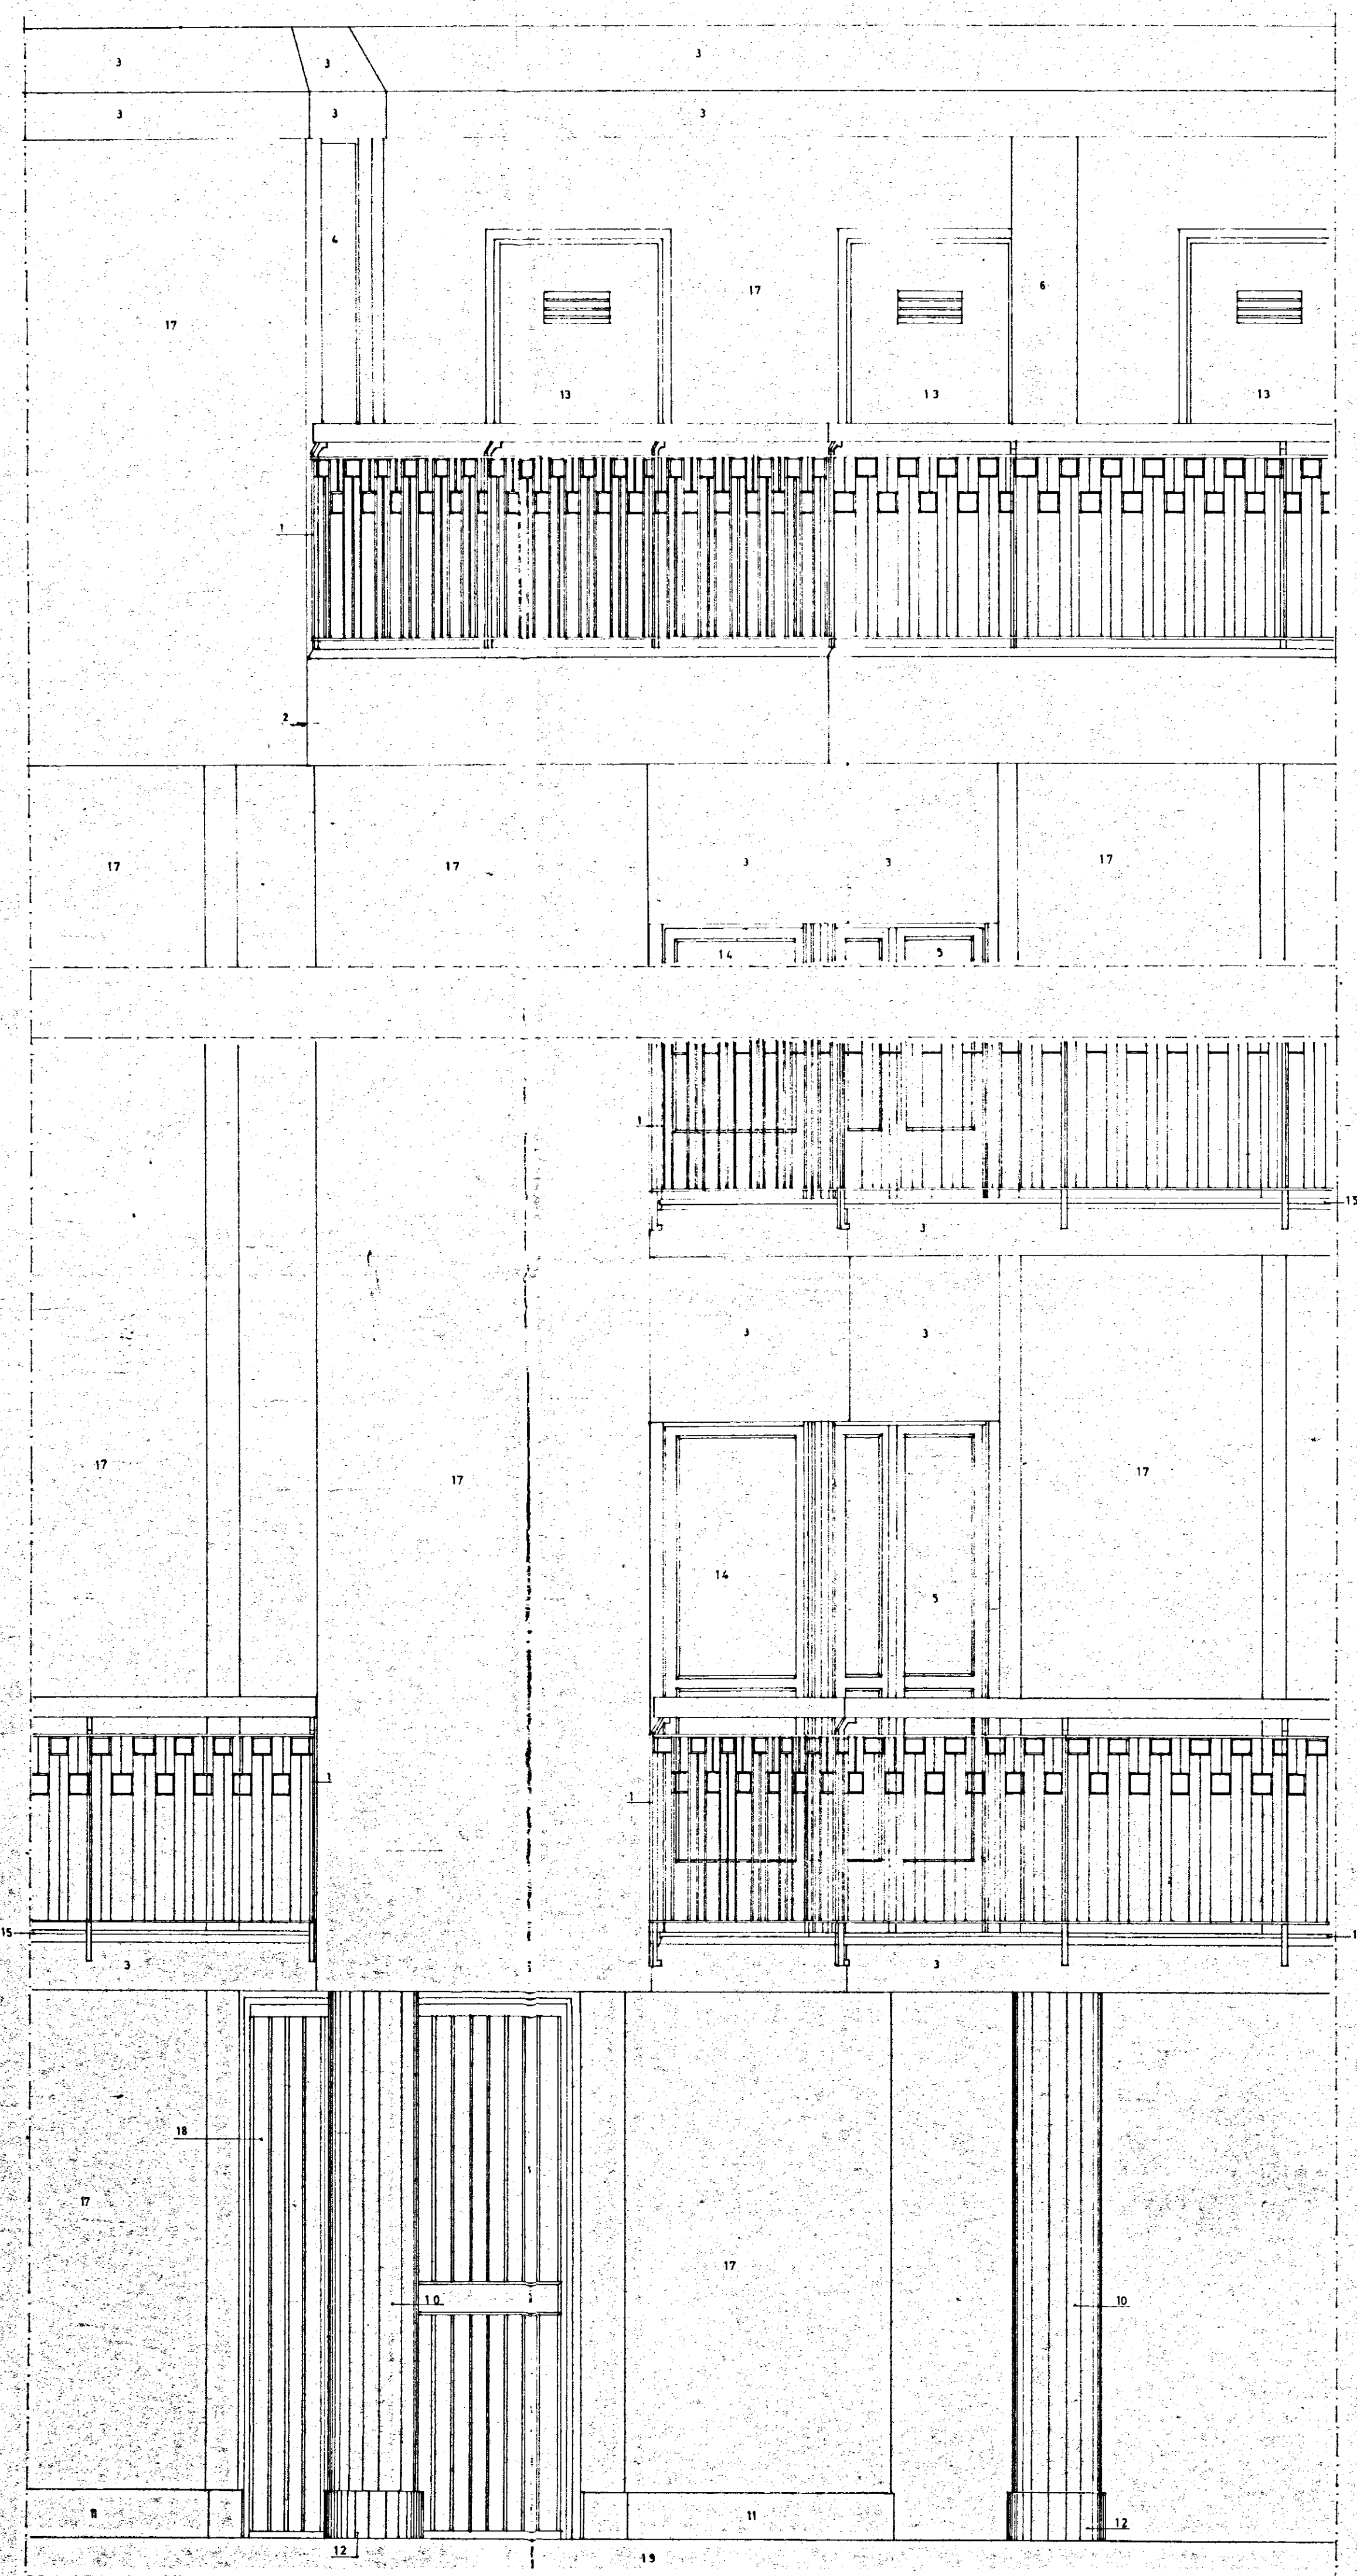

PROSPETTO ANTERIORE

LEGENDA

- 1 - Ringhiera in ferro (ved.tav.n°29).
- 2 - Intonaco plastico graffiato grigio-cemento.
- 3 - Intonaco plastico rullato grigio-cemento.
- 4 - U-Glass.
- 5 - Porta-finestra tipo 2 (ved.tav.n°24).
- 6 - Pilastro terrazza.
- 7 - Inferriata con rete metallica (ved.tav.n°29).
- 8 - Inferriata senza rete metallica.
- 9 - Infixo tipo 8 (ved.tav.n°24).
- 10 - Pilastro in c.c.a. con intonaco plastico graffiato grigio-cemento.
- 11 - Zoccolo in Trani levigato spessore cm.2, h.cm.20.
- 12 - Zoccolo in Trani levigato spessore cm.1, h.cm.20.
- 13 - Infixo boxes tipo 5 (ved.tav.n°24).
- 14 - Porta-finestra tipo 3 (ved.tav.n°24).
- 15 - Stangone Trani 2x15.
- 16 - Infixo tipo 4 (ved.tav.n°24).
- 17 - Intonaco plastico graffiato bianco.
- 18 - Portone ingresso principale (ved.tav.n°27).
- 19 - Cordone marciapiede.
- 20 - Canna fumaria.
- 21 - Comignolo terminale canna fumaria.

GESTIONE CASE LAVORATORI (legge 14-2-1963)		Intervento N° 1312		stazione appaltante I. A. C. P.	
QUARTIERE SELIA BRINDISI				Mala 199	20
				199	
LOTTO A ₂		EDIFICI TIPO D e C n° 12 e 34 DETTAGLI DI PROSPETTI - 1:20		archivio	
EDILIZIA	Ing. Angelini	STRUTTURE	Ing. F. Piro	nota	
EDILIZIA	Ing. M. Bologna	IMPIANTI	Ing. R. Fabretti		
EDILIZIA	Ing. L. Leone	PROGRAMMAZ.	Ing. A. Molteni		
EDILIZIA	Ing. P. Piro	PROGRAMMAZ.	Ing. L. Piro		
EDILIZIA	Ing. L. Piro	PROGRAMMAZ.	Ing. E. Romanelli		
EDILIZIA	Ing. F. Piro	COORDINATORE	Ing. A. Molteni		
EDILIZIA	Ing. F. Piro	DIREZIONE LL.	I. A. C. P.	contratto	visto
STRUTTURE	Ing. F. Piro				