


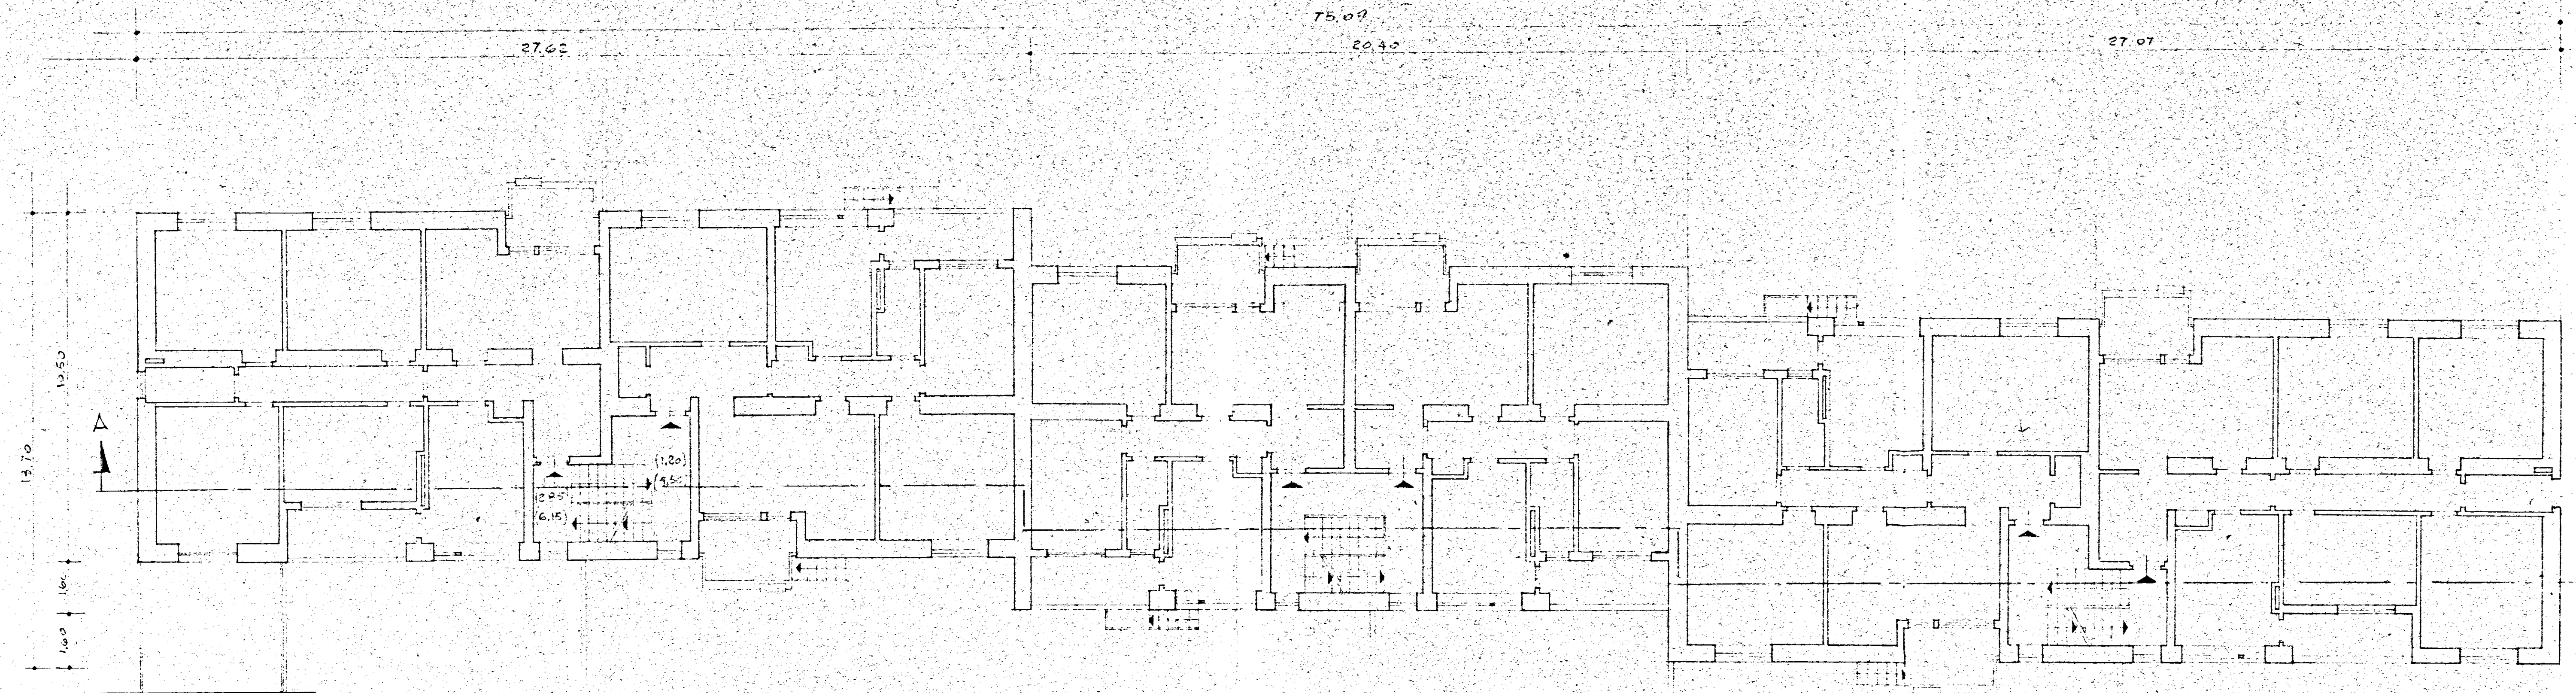

GESTIONE	GRUPPO ARCH. SPACCARELLI - A. BACCIN - BRUNO - DONI - C. BACCIN		
INA CASA	ed. A	Dis. N° 0297	
2° SETTENNIO		TAV. C	
CASA IN	n. 1.2.3.4.5.6	SERIE 243	
MESAGINE		ROMA	
STAZIONE APP.	PIANO TIPO	4 LUGLIO 1959	
I.A.C.P.		RIF. 1:100	
BRINDISI			

1/2