
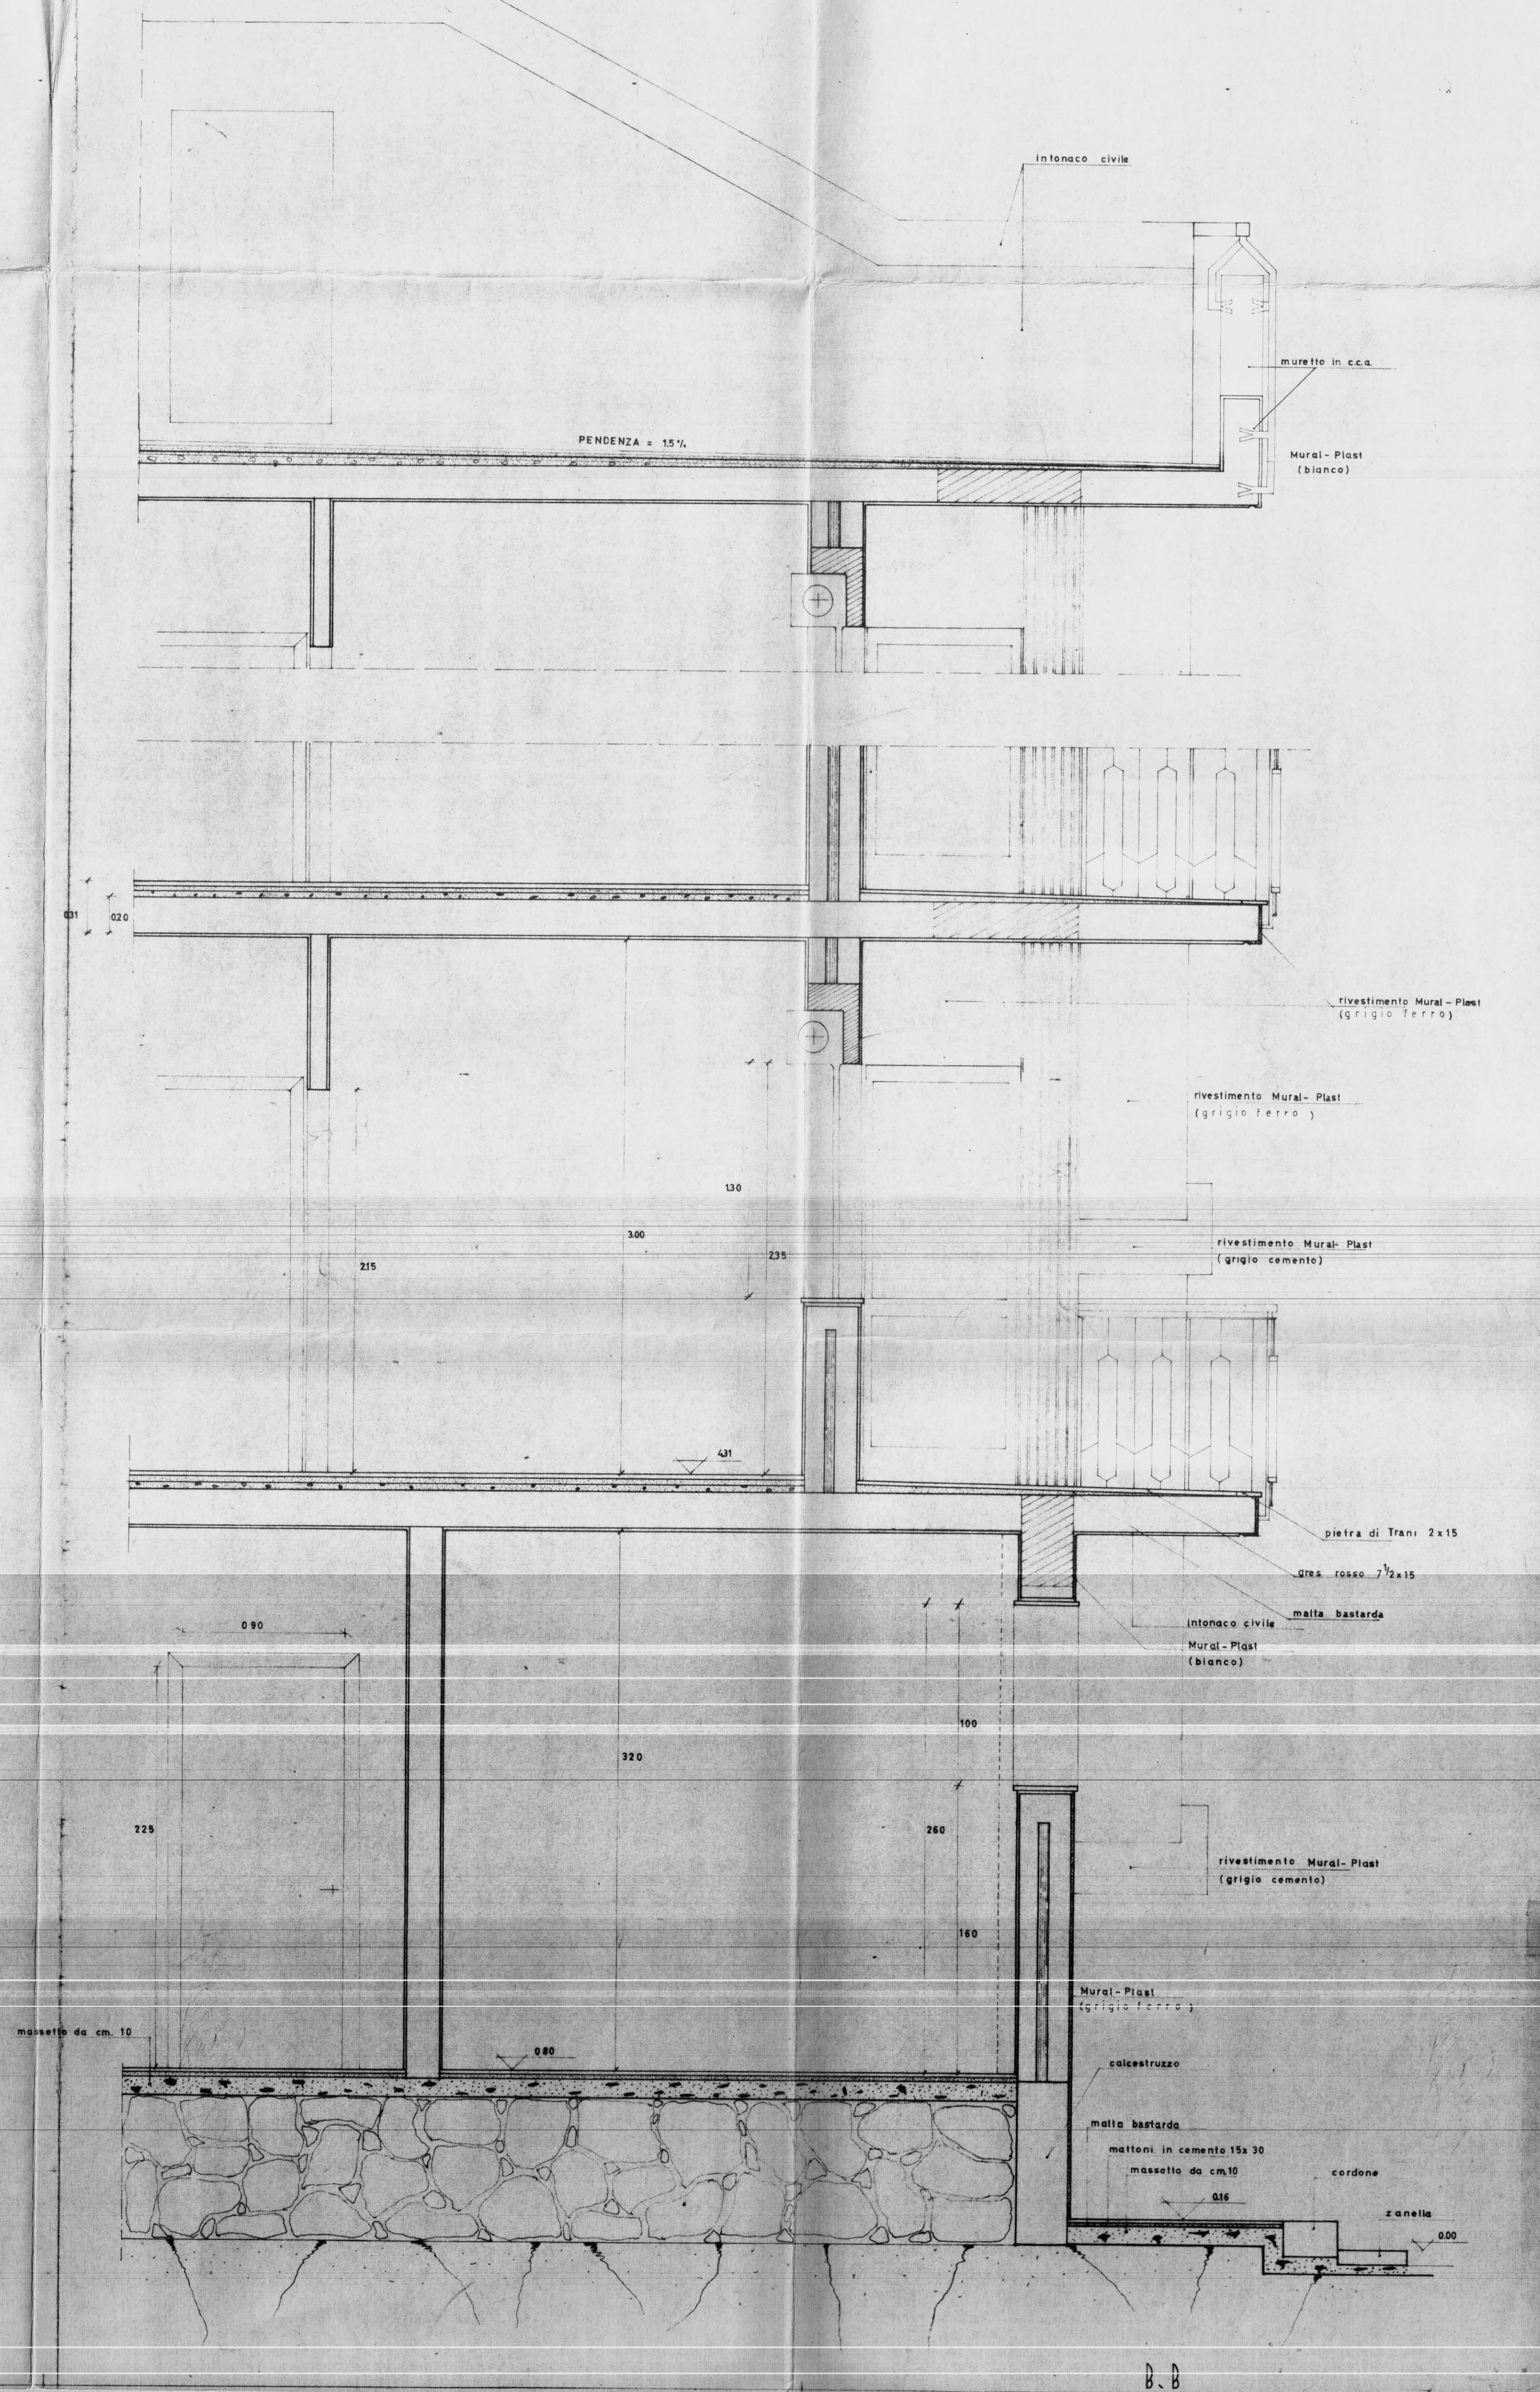


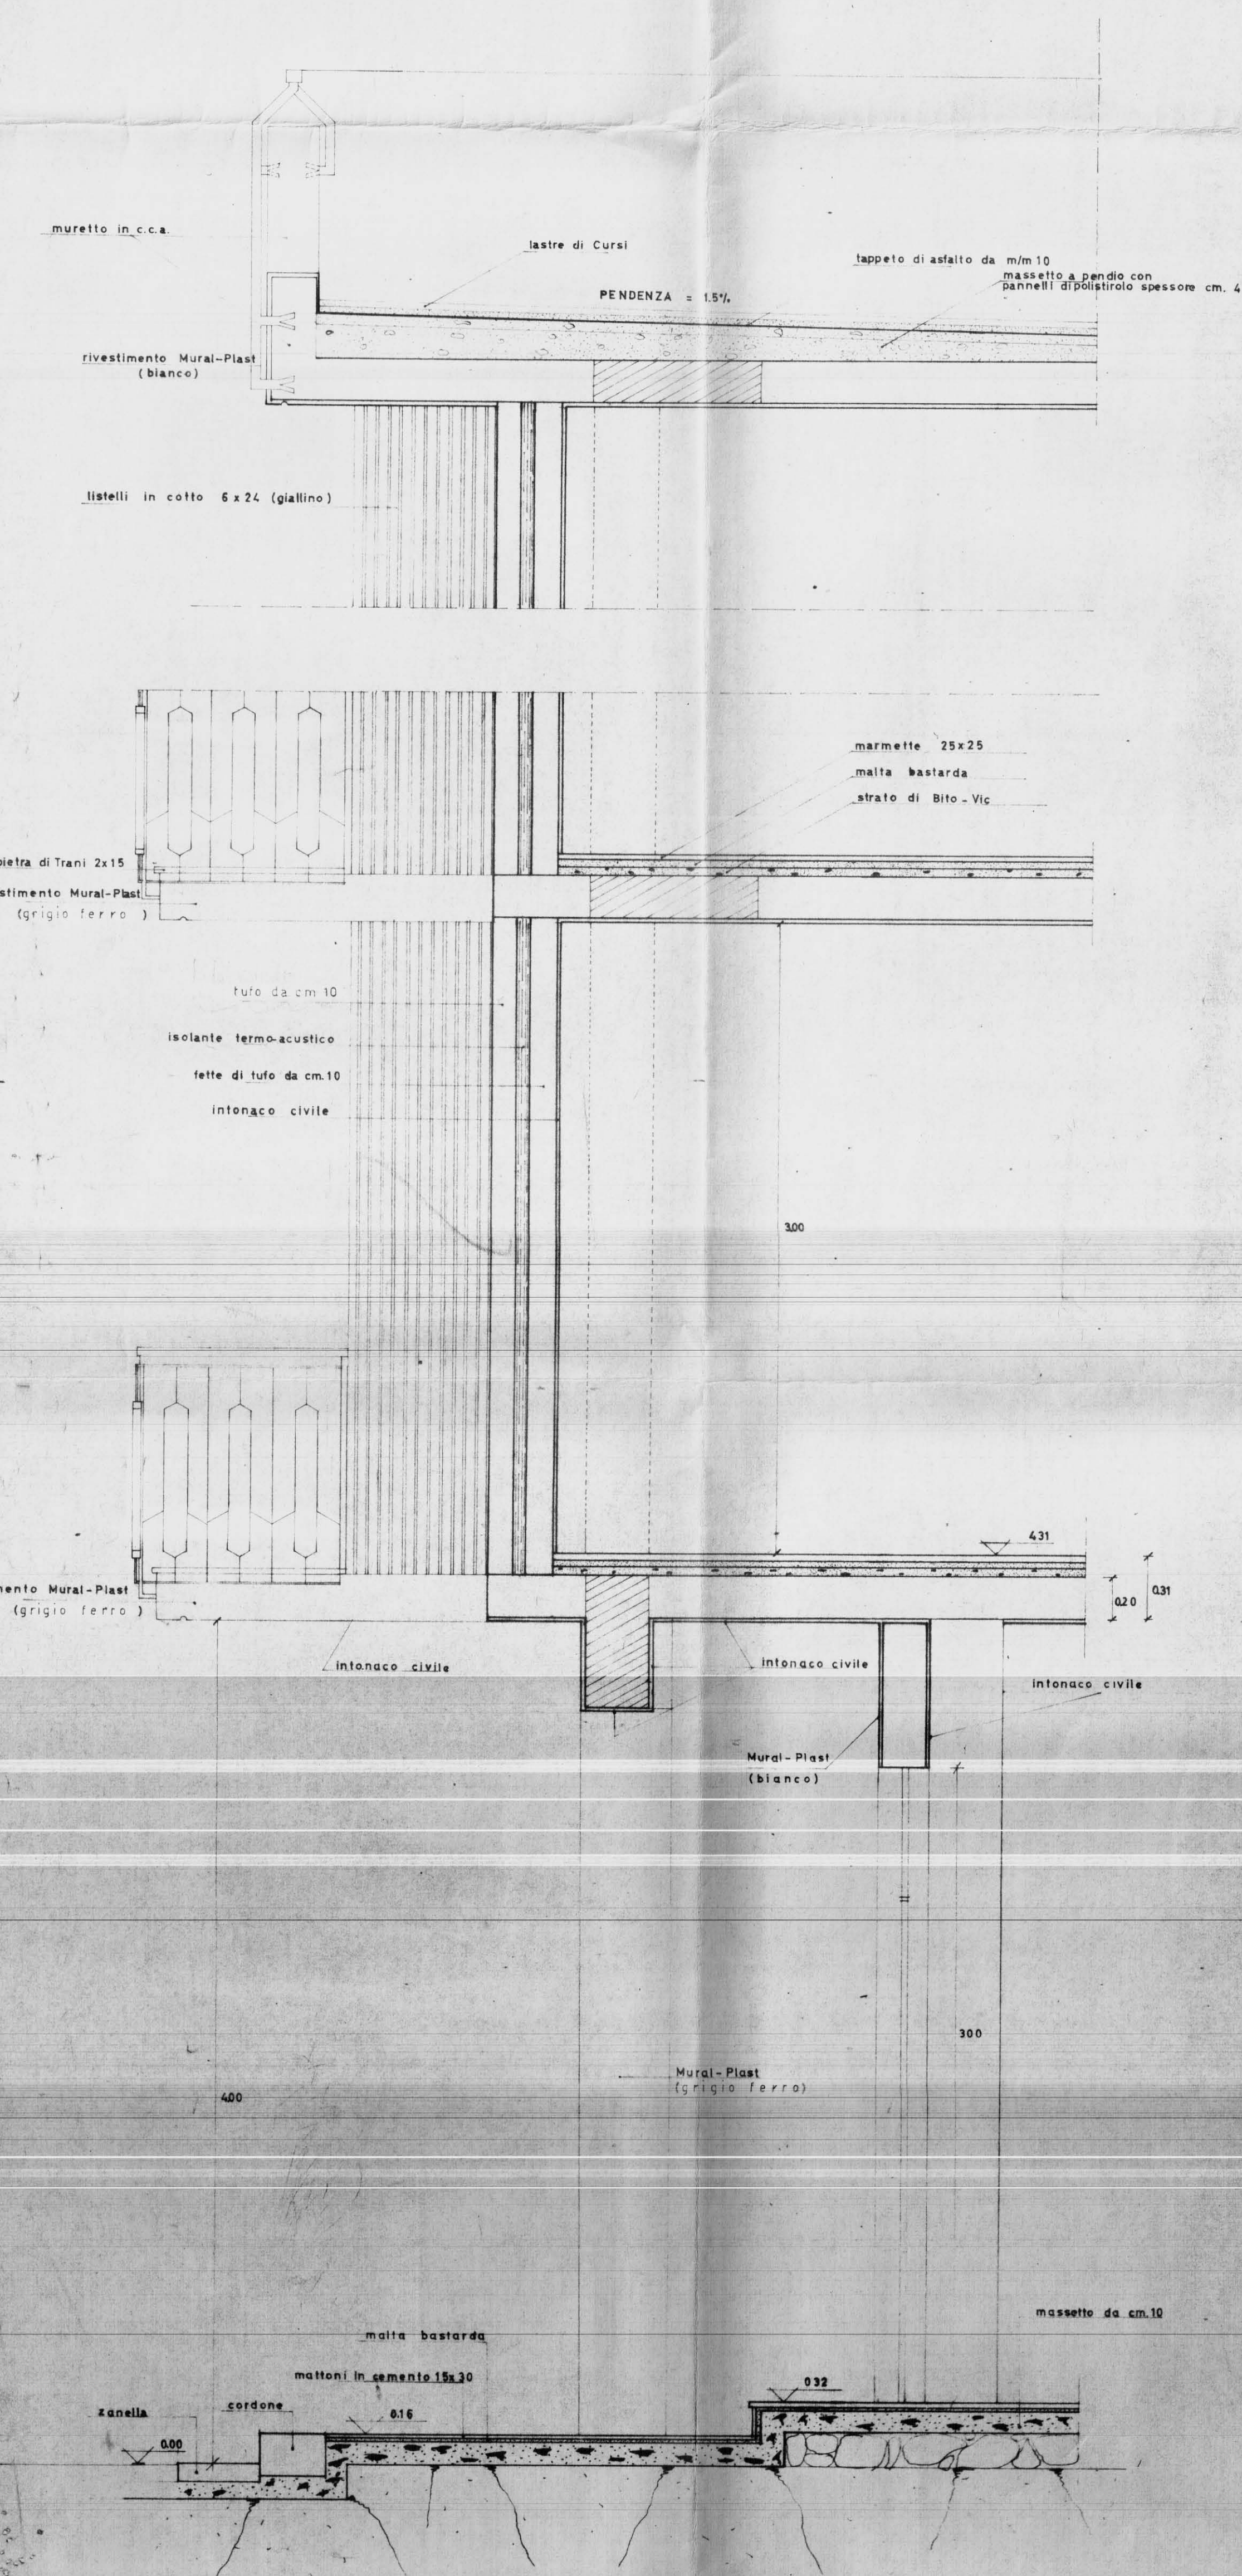

GESTIONE CASE LAVORATORI (legge 14-2-963)		Intervento N°567	stazione appaltante I. a. c. p.	
QUARTIERE "S. ELIA" BRINDISI Edilizia sovvenzionata			data aggiornam	