


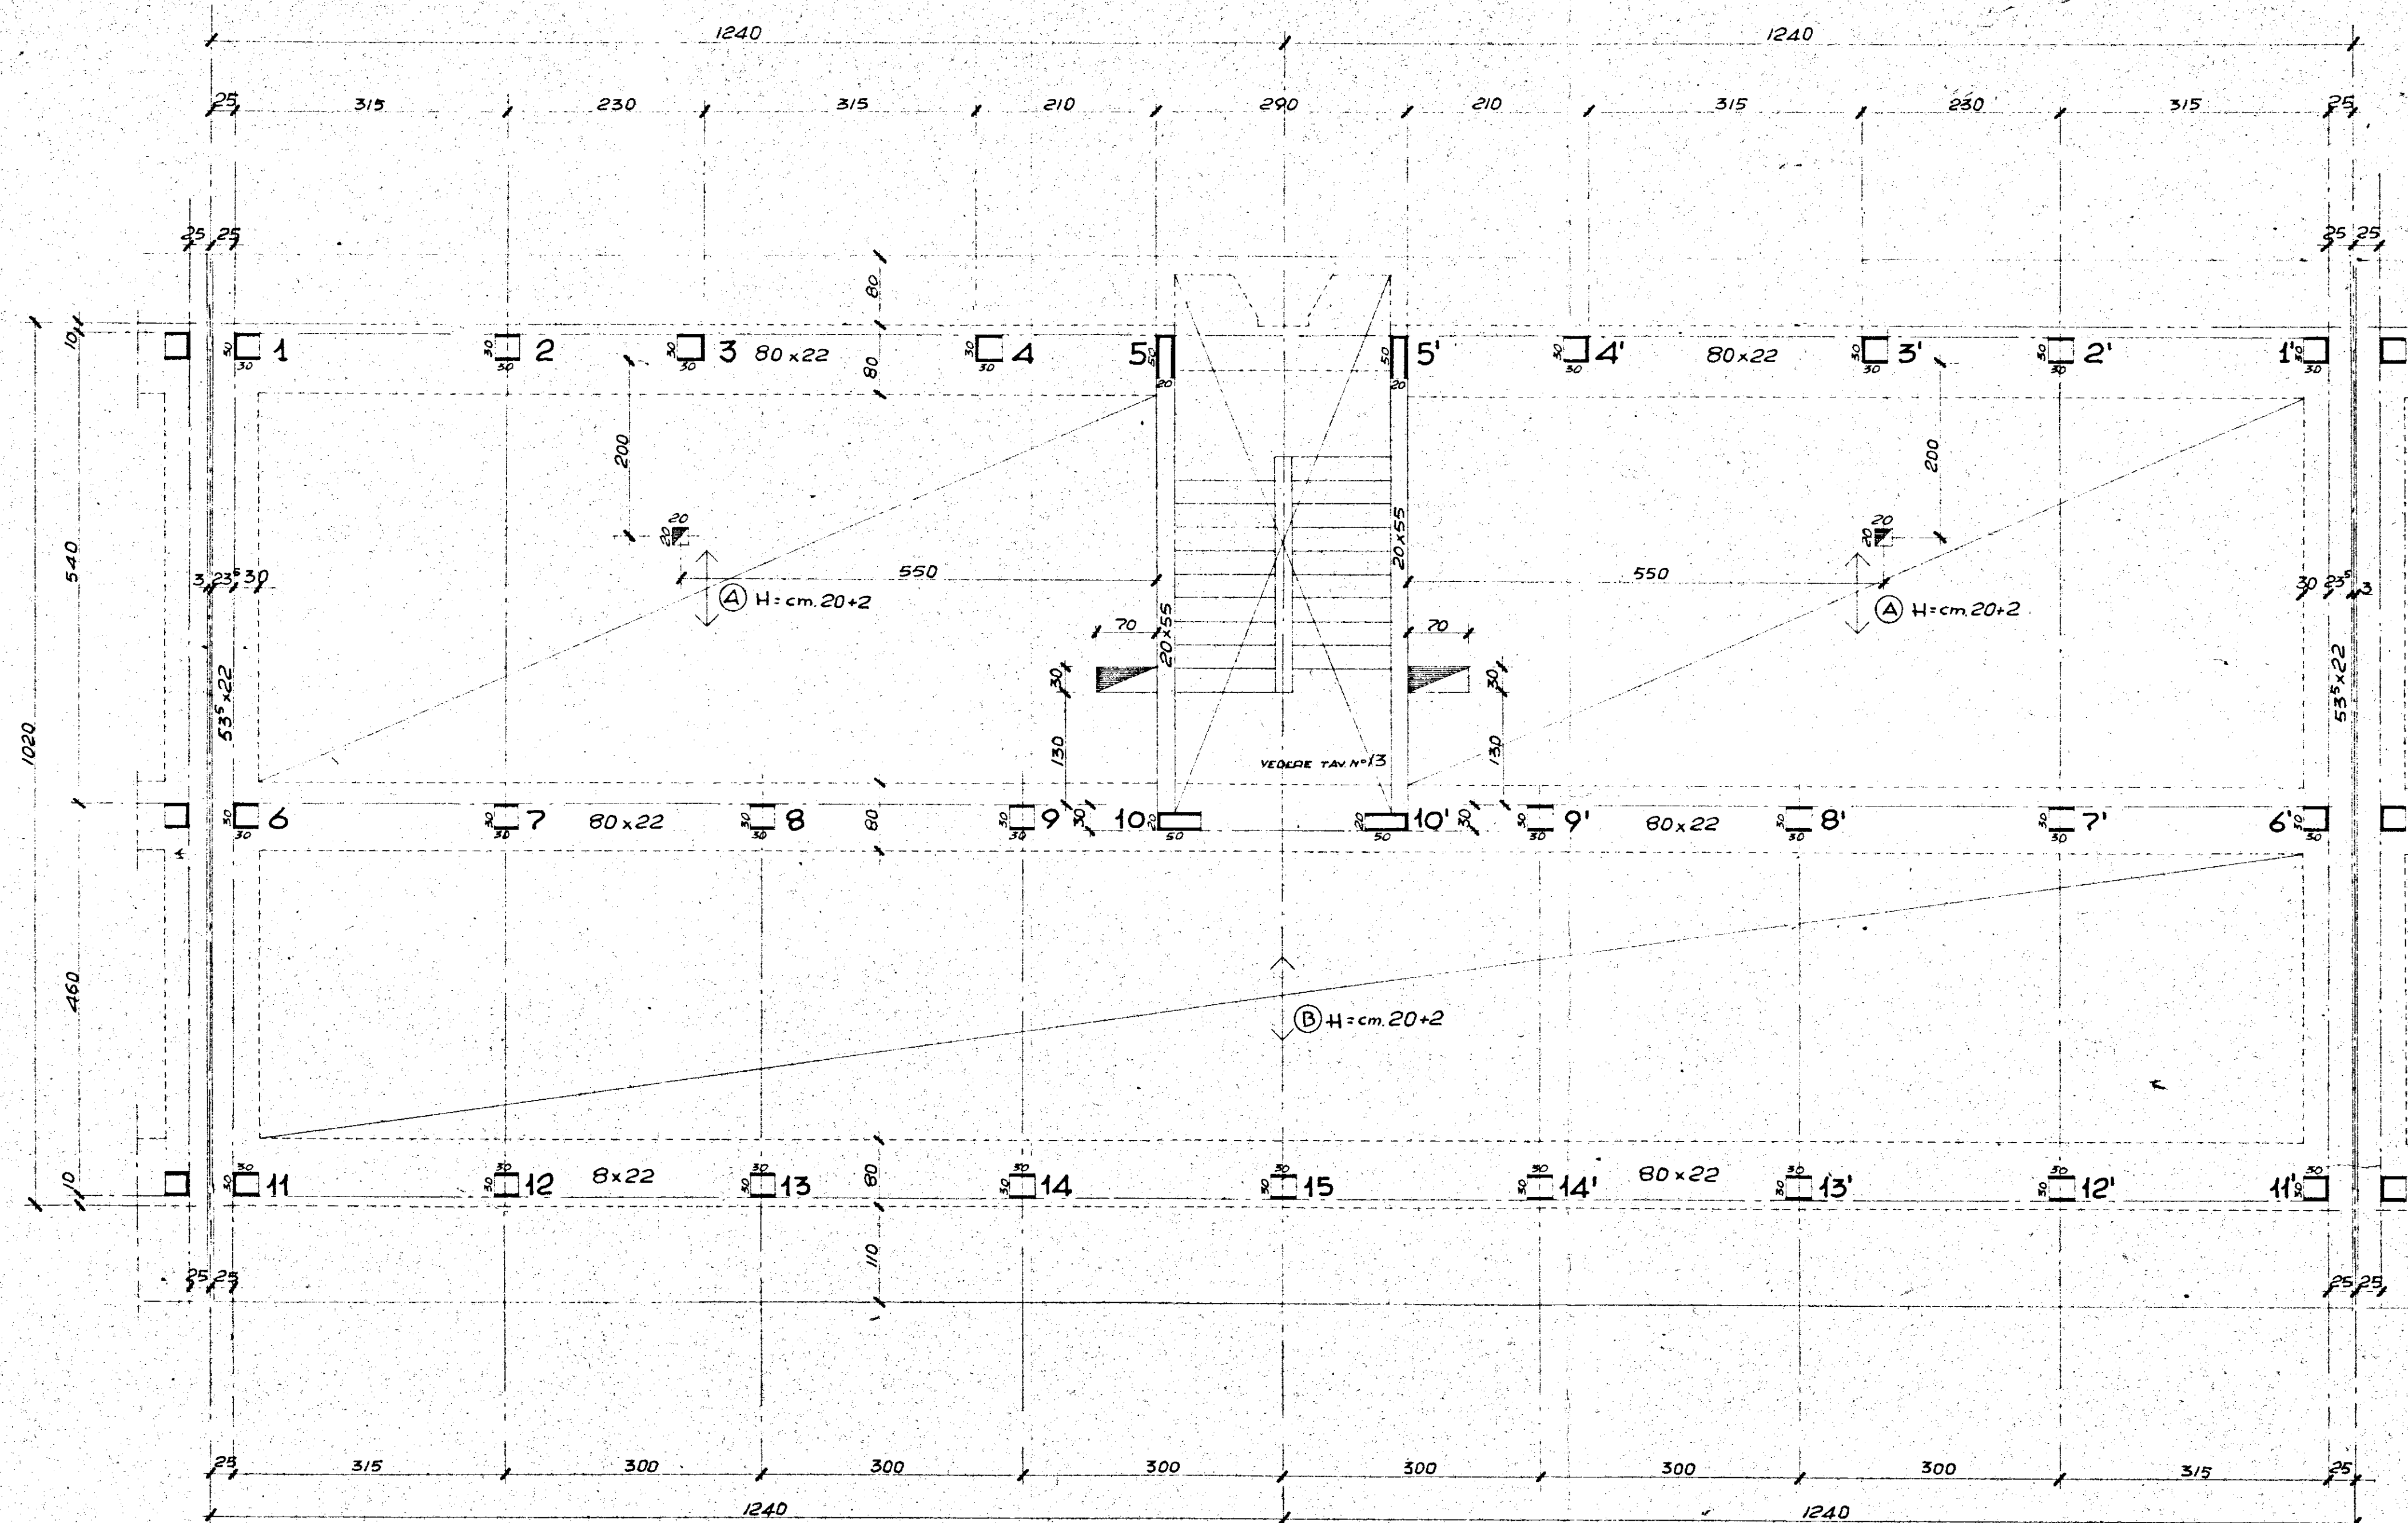

VARIANTE DI TESTATA

Ing. ANTONIO L. CORTI
Albo Prof. Ingegneri
n. 92
BRINDISI

GESTIONE CASE LAVORATORI (Legge N. 2903 del 6/10/60)		Intervento N° 194	Stazione appaltante I. a. c. p.
QUARTIERE "S. ELIA" BRINDISI Edilizia Sovvenzionata			data appalto 12
EDIFICIO TIPO "C" IN LINEA CARPENTERIA COPERTURA			area appalto 5.200 mq. 210 kg/m ² 5.200 kg/m ²
Ing. ITALIO PERRETTI Ing. FORTUNATO RIGNATELLI Ing. CORRADO TRAVAGLINI Ing. FRANCESCO BALONZO Ing. N. VIVARELLI SCARASCA Ing. LEONARDO POTI	EDILIZIA EDILIZIA - coordinatore EDILIZIA STRUTTURE IMPIANTI PROGRAMMAZIONE DIREZIONE LAVORI	Ing. ANTONIO L. CORTI Ing. CORRADO TRAVAGLINI Ing. FRANCESCO BALONZO Ing. N. VIVARELLI SCARASCA Ing. LEONARDO POTI	