


25

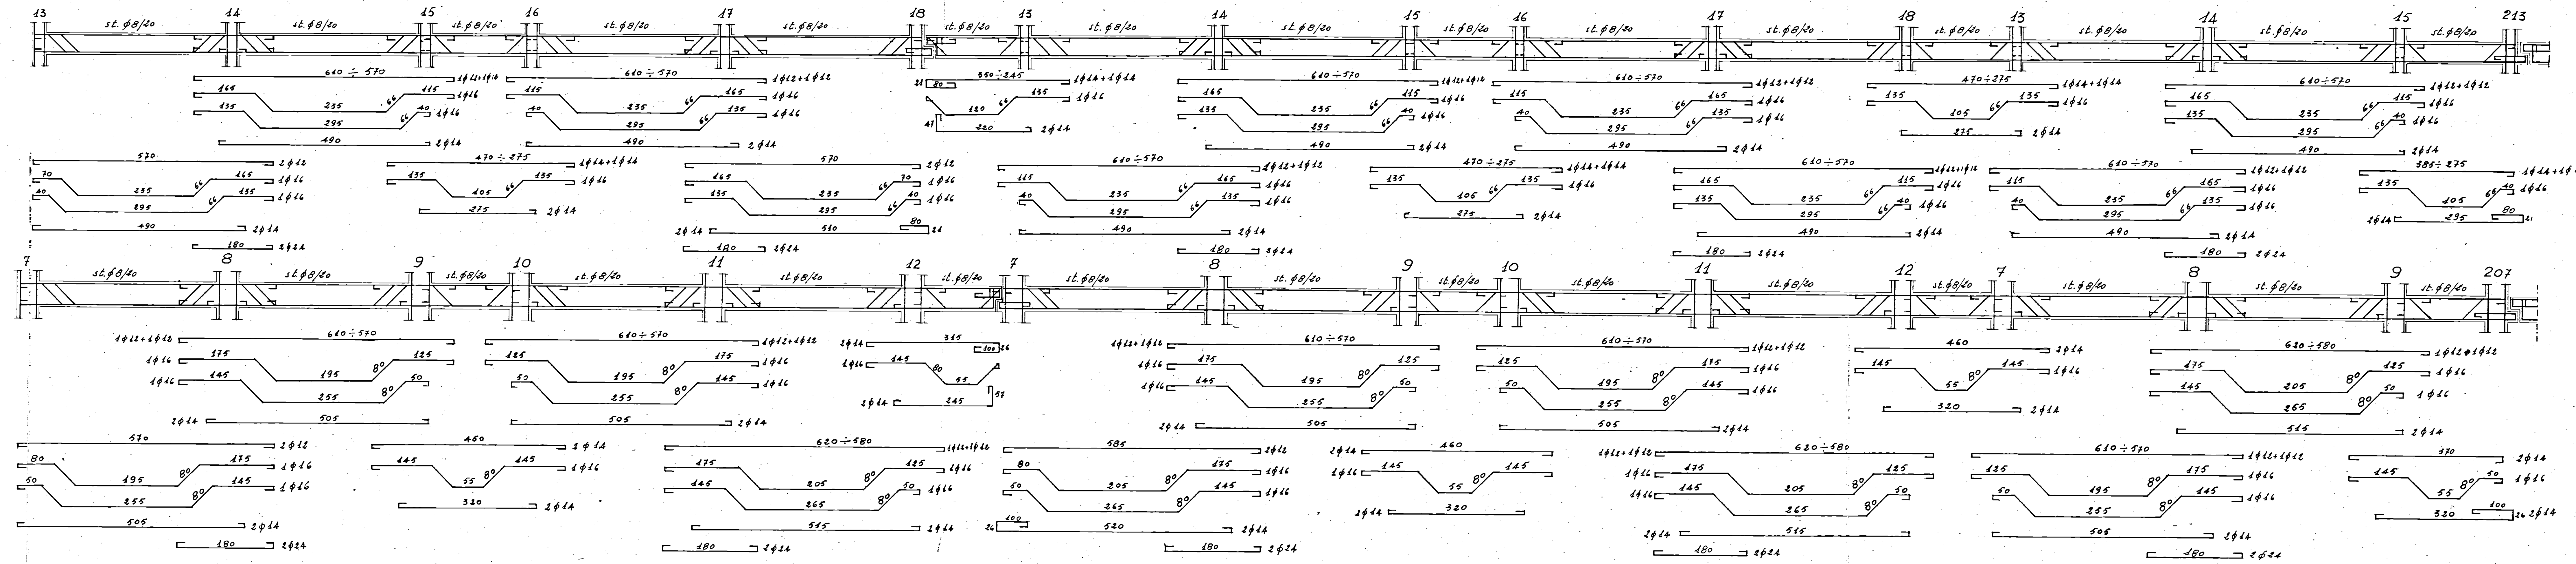

STUDIO TECNICO DOTT. ING. I. POTI
 REDATTO: ING. I. POTI e A. MALDARI

L'IMPRESA
 IVIGI SARDELLA

CASE POPOLARI in BRINDISI
 8° LOTTO - QUARTIERE C.E.P.
 ELEMENTI A-B
 ARMATURE TRAVI
 PIANO TIPO

TAV. N° 19
 SCALA 1:50