




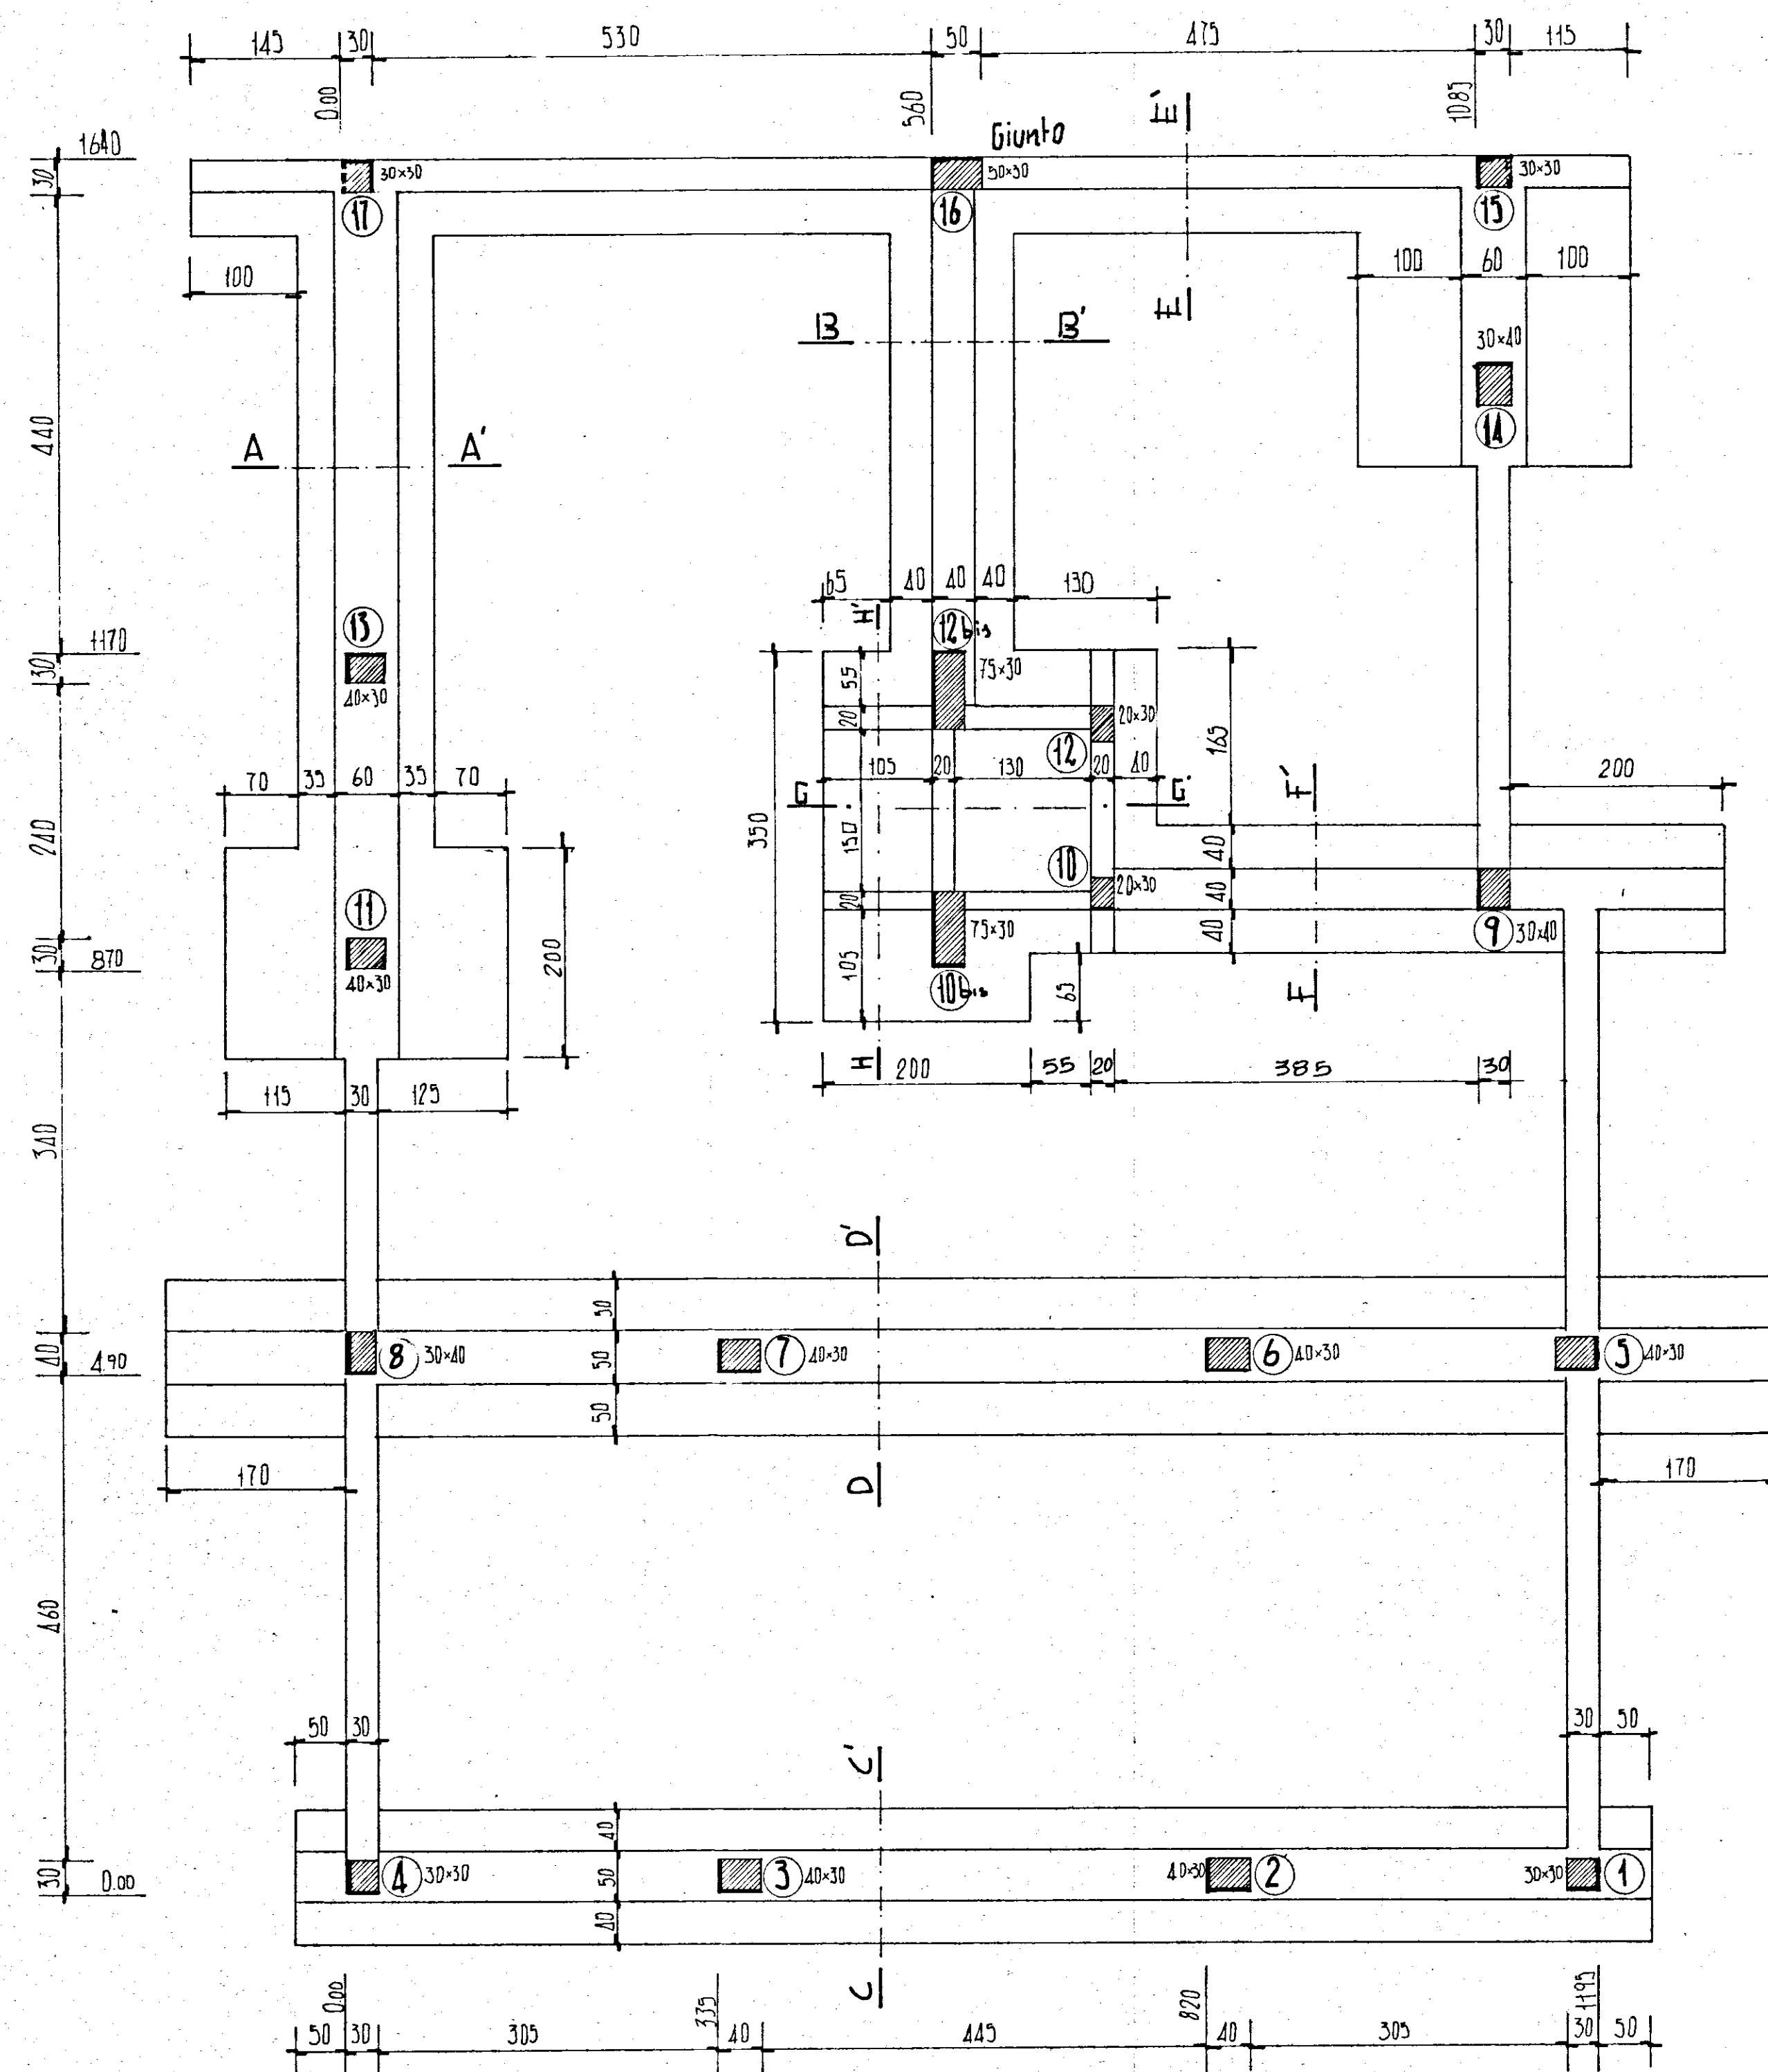


SEZ. A-A'

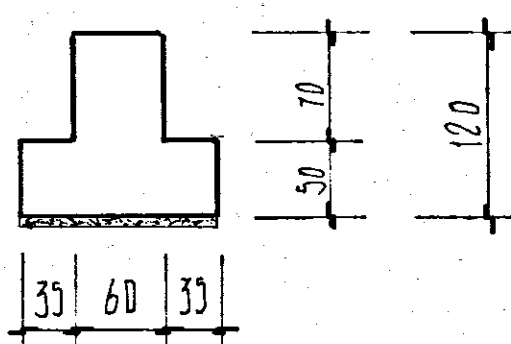


SEZ. B-B'

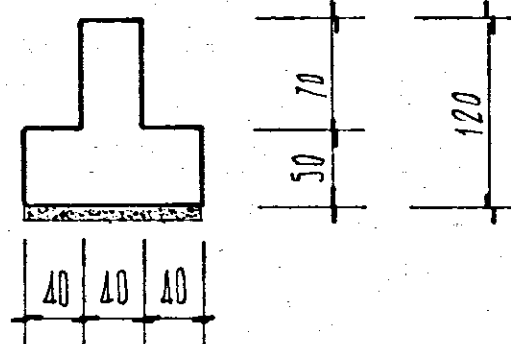


SEZ. C-C'

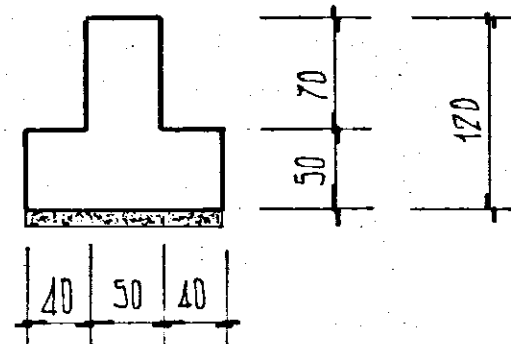


SEZ. D-D'

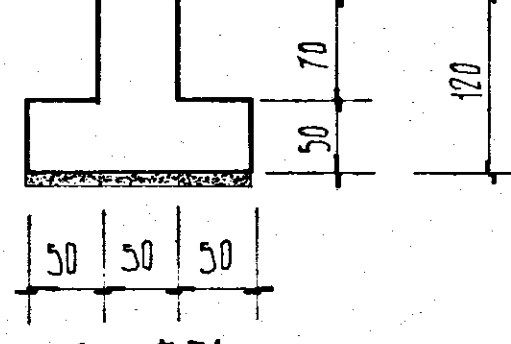


SEZ. E-E'

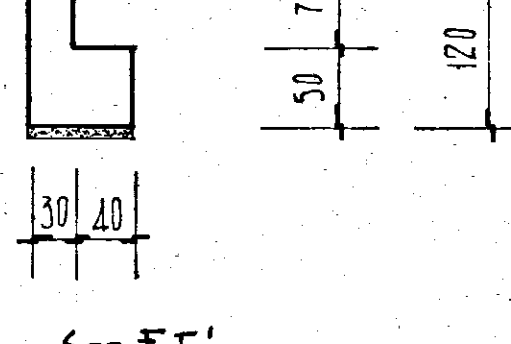



SEZ. F-F'

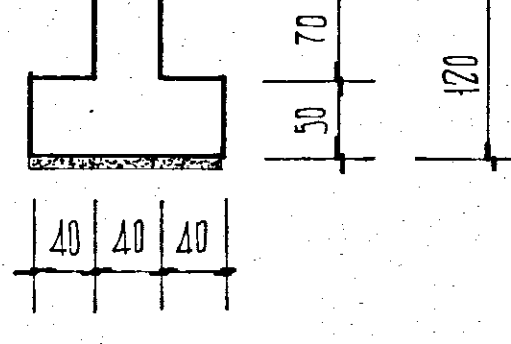



SEZ. G-G'

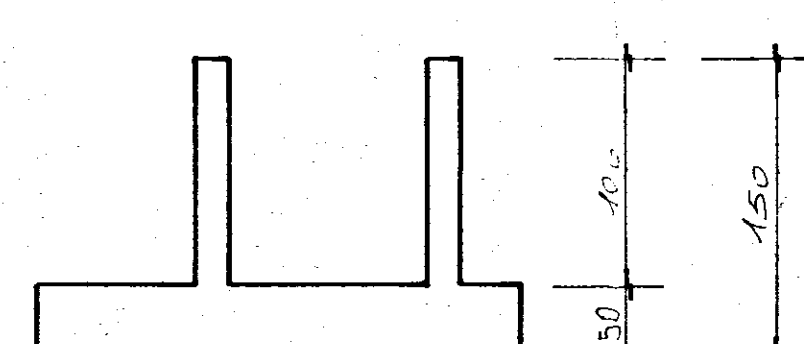






SEZ. H-H'

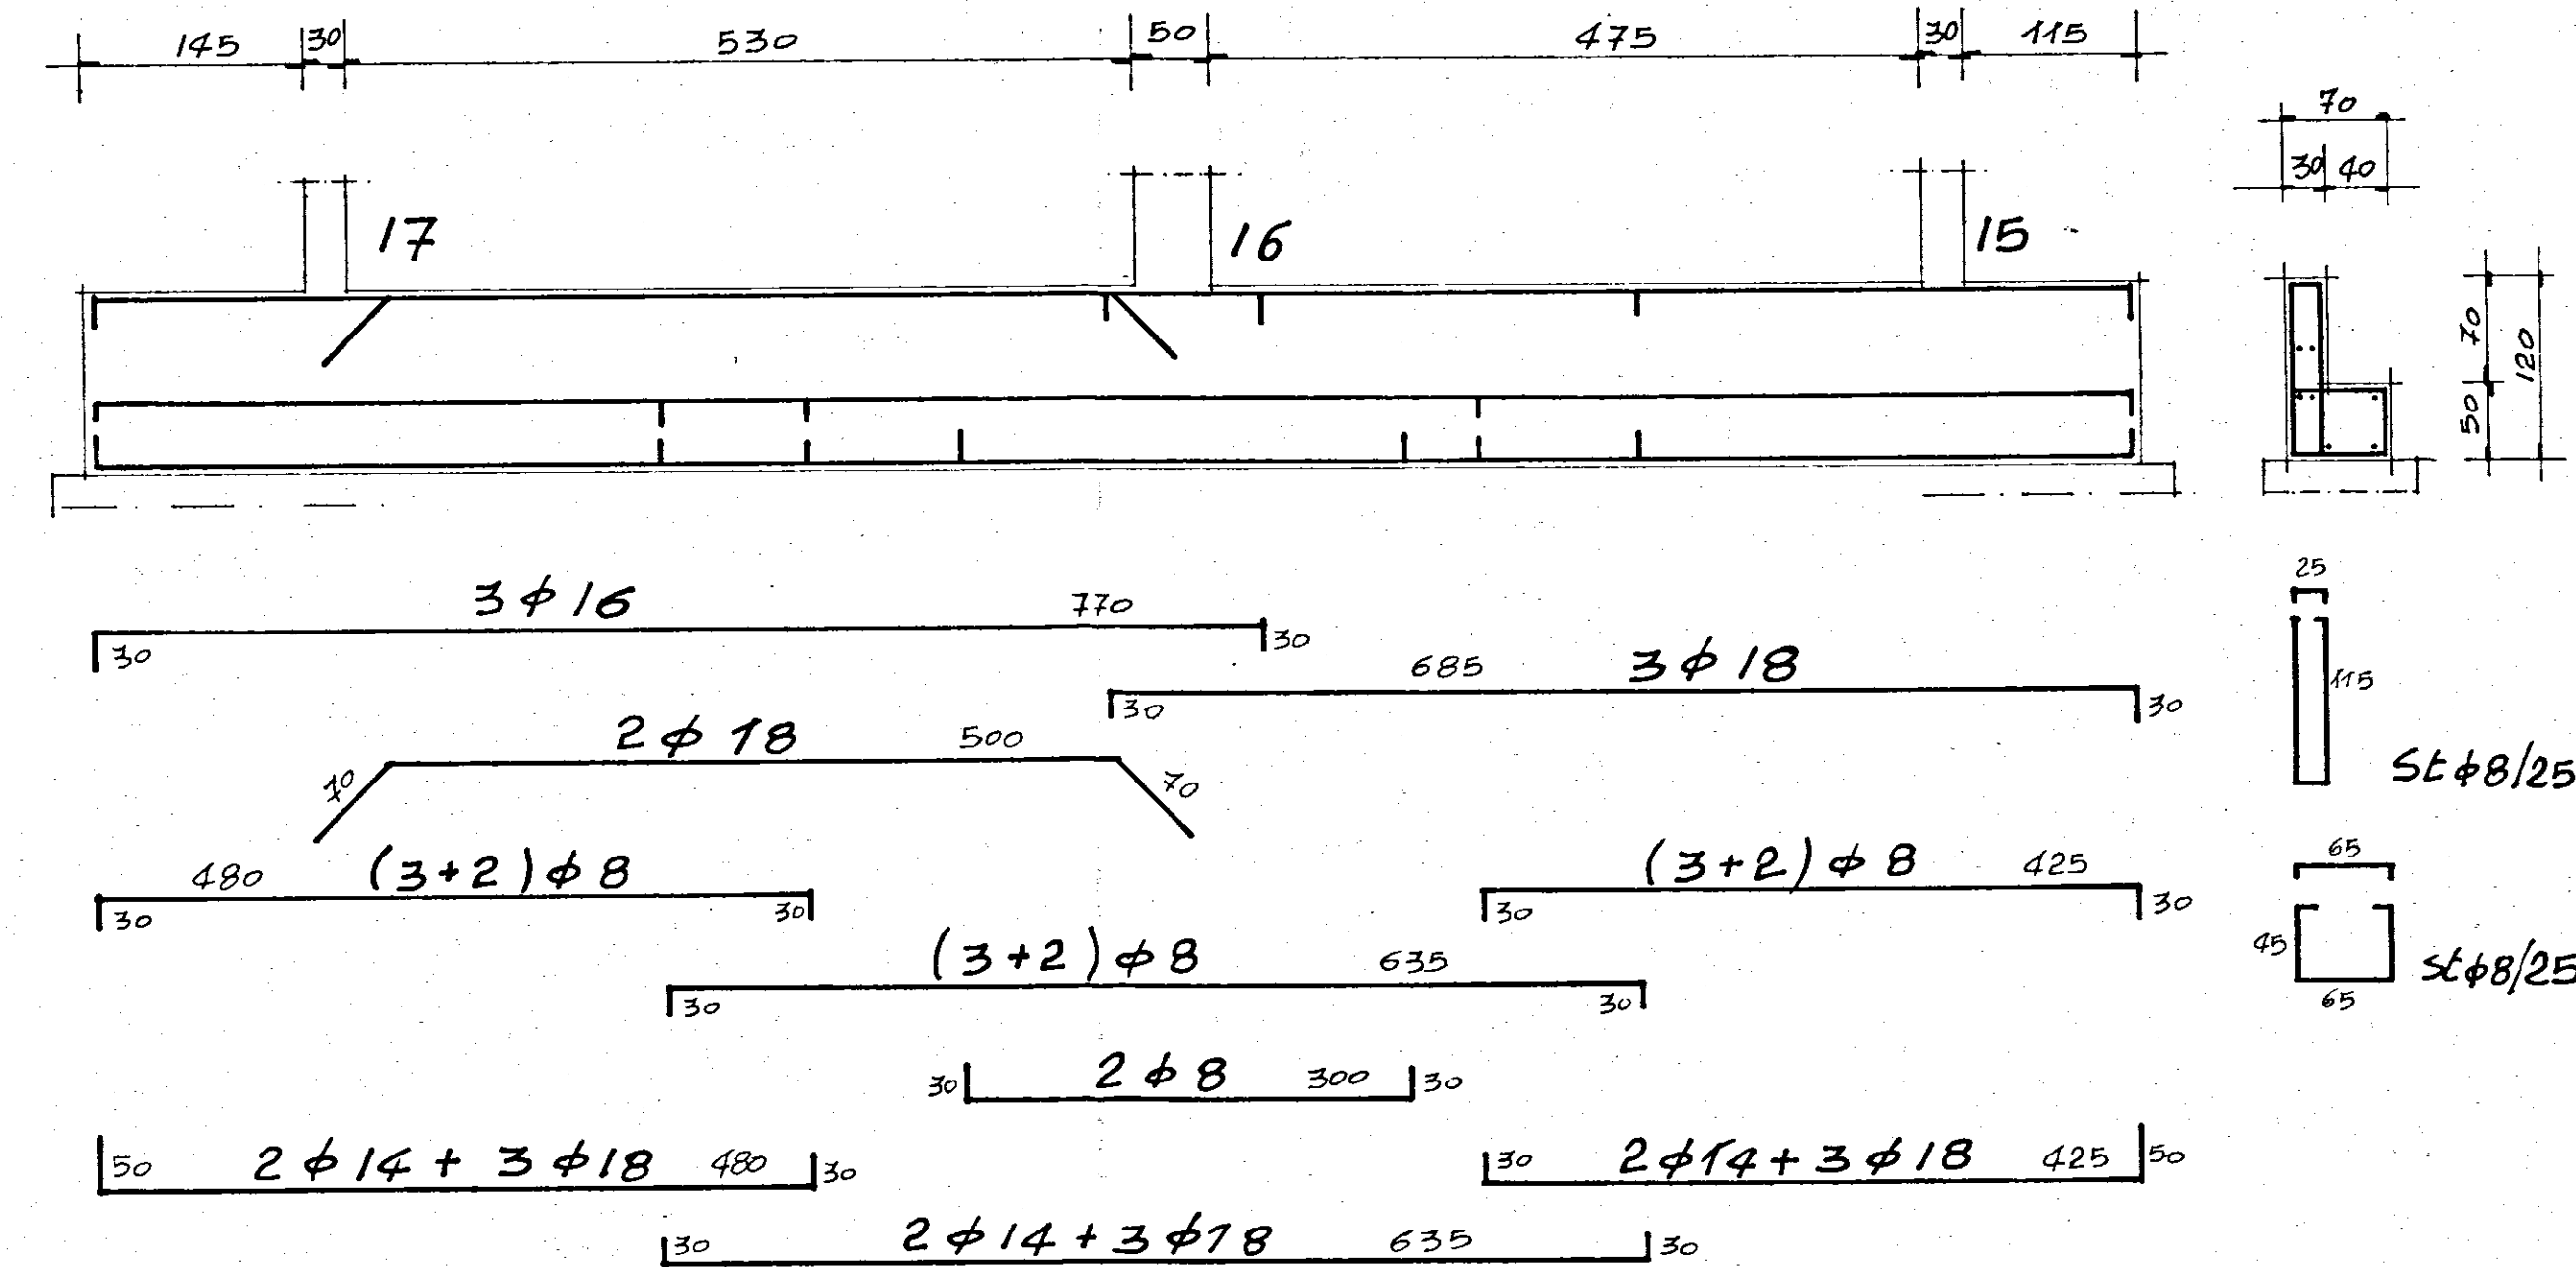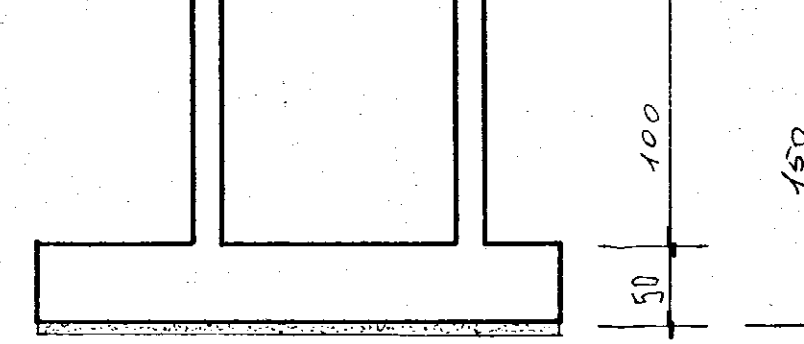

SEZ. A-B

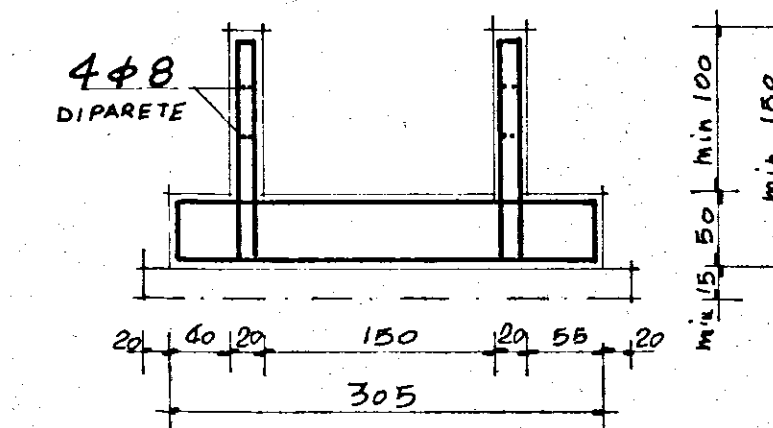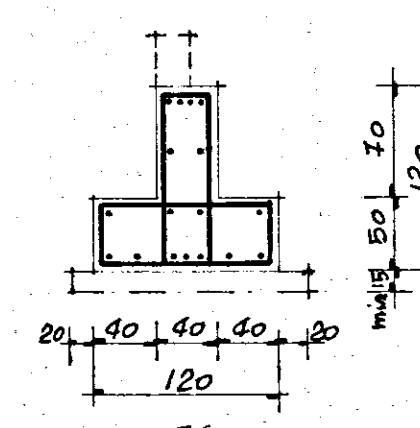

SEZ. B-10bis

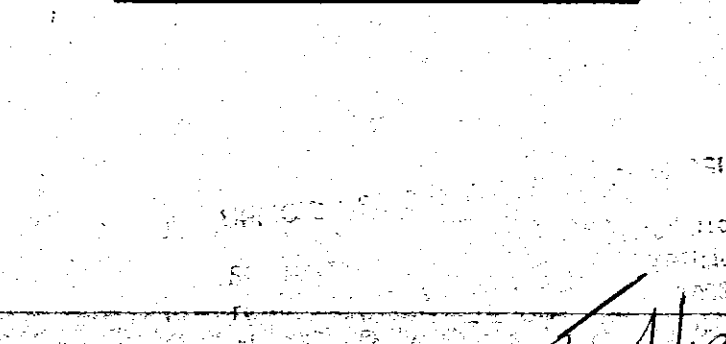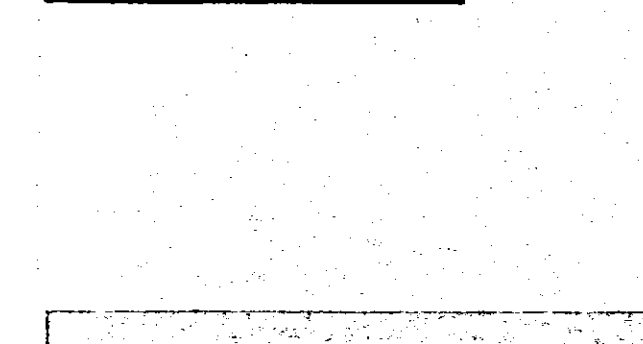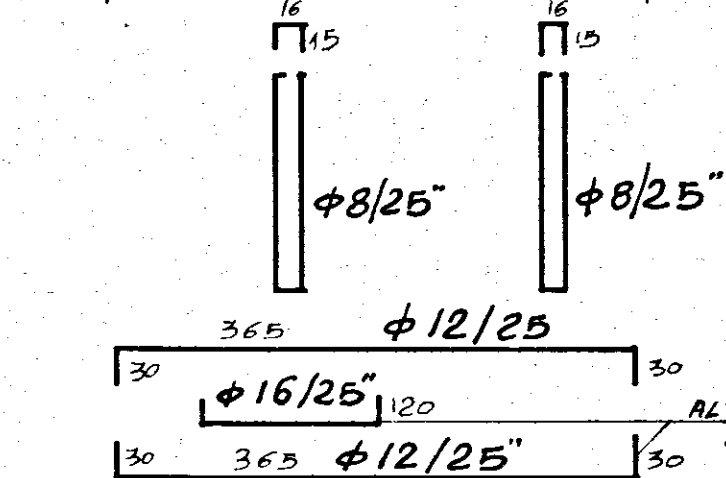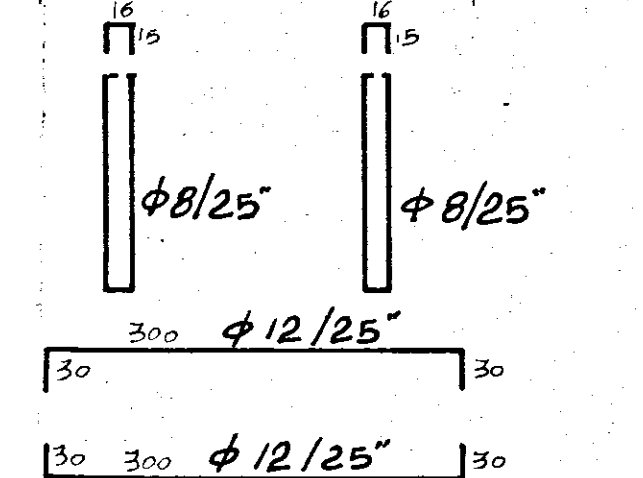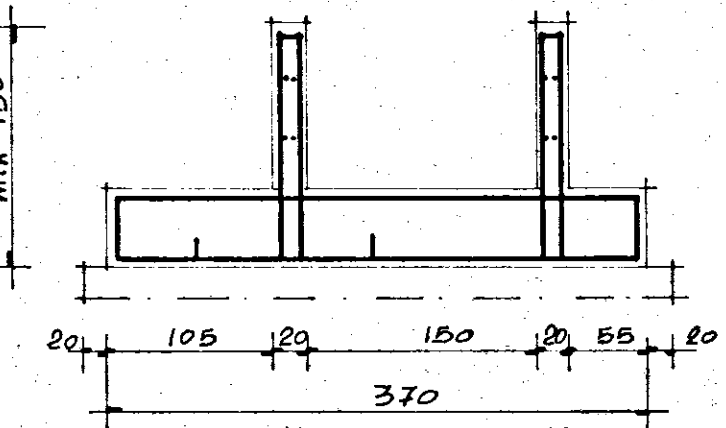

|   |                         |
|---|-------------------------|
| <b>G studio</b> - progettazione - urbanistica - interni - paesaggio<br>corso Garibaldi 53 - tel. 24047-24048 - Brindisi                             |                         |
| progetto: <b>ALLOGGI POPOLARI IN Ceglie Messapica</b><br>LOTTI n. 3<br>PROGRAMMA INTERVENTO n. 76 del 2/3/1979                                      | data: <b>Maggio '80</b> |
| oggetto: <b>SCALA C: CARPENTERIA DI FONDAZIONE ED ARMATURA TRAVI ROVERSCIE</b>                                                                      | scala: <b>1:50</b>      |
| conglomerato classe R 250 dosato a 3 q.li/mc di cemento tipo R 425<br>SOVRACCARICO ACCIDENTALE PERMANENTE ESCLUSO PESO PROPRIO<br>Acciaio Fe B 44 K | tav. n° <b>11</b>       |
| C.B. ING. ALDO SOLIMINI   | d.l. I.A.C.P.           |