


Calcestruzzo R 250
Acciaio Aq 42

SOLAIO H=25
I CESTELLI SONO FORMATI
DA 4Φ18
CANNA SHUNT cm. 26x41
SCARICHI →

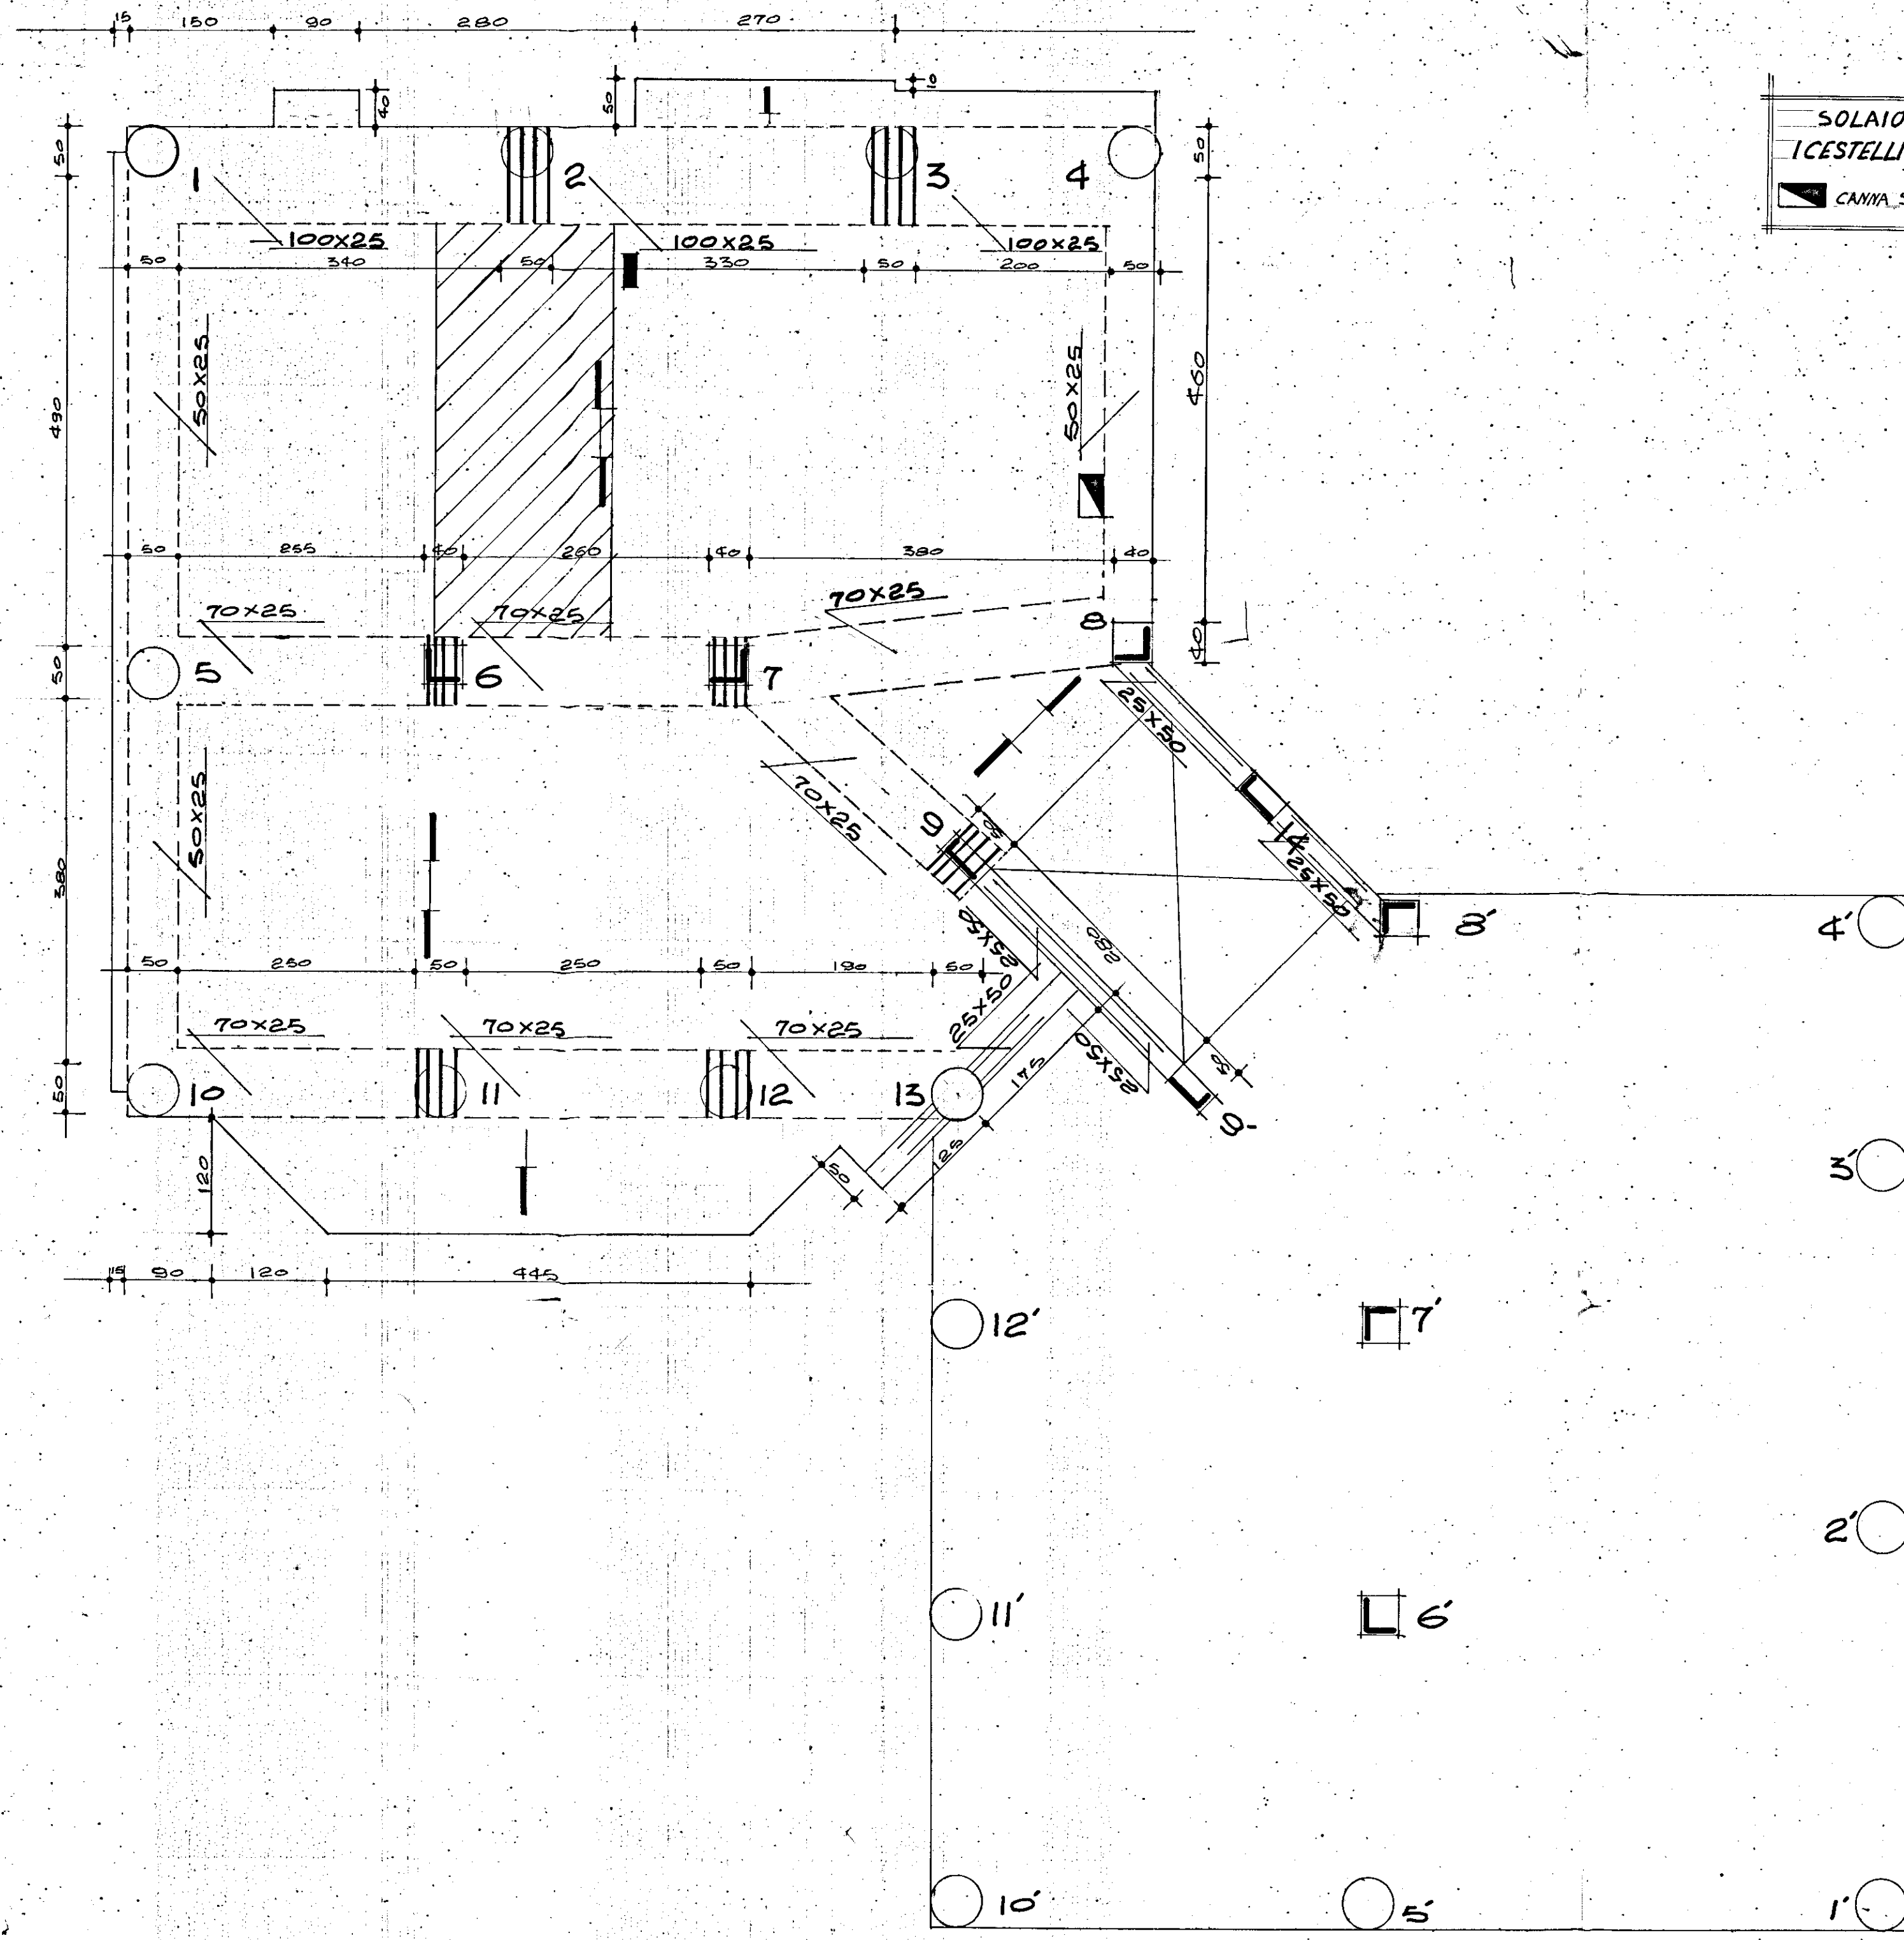

GESTIONE CASE LAVORATORI		STAZIONE APPALTANTE	
(LEGGE 14.2.1963 N° 80) INTERVENTO N° 1/AZ		I.A.C.P.	
QUARTIERE "S. ELIA" BRINDISI		S. VI. 68	
Edilizia Sovvenzionata		S. VI. 68	
EDIFICIO TIPO B		S. VI. 68	
CARPENTERIA PIANO TIPO		S. VI. 68	
a quota + 2.70, + 6.00, + 9.30, + 12.60.		S. VI. 68	
Dr. Ing. Francesco D'ALONZO	EDILIZIA	Dr. Ing. Elio ROMANAZZI	STRUTTURE
Dr. Ing. Elio ROMANAZZI	STRUTTURE	Dr. Ing. Fausto FALIVA	IMPIANTI
Dr. Ing. Fausto FALIVA	IMPIANTI	Dr. Ing. Aldo MALDARI	PROGRAMMAZIONE
Dr. Ing. Aldo MALDARI	PROGRAMMAZIONE	I.A.C.P.	DIREZIONE LAVORI