



Gestione Case Lavoratori	INTERVENTO n° 82	Stazione Appaltante
LEGGI 14/2/63 N° 60		I.A.C.P.
QUARTIERE C.E.P. - RIONE PARADISO -		
EDILIZIA SOVVENZIONATA BRINDISI		
AREA B		
SEZIONI PALAZZINA B 1:50		
ING. N. VIVARELLI SCARACIA	EDILIZIA	FOTO
ING. N. VIVARELLI SCARACIA	IMPIANTI	NOTE
ING. G. GUARDINO	STRUTTURE	
ING. A. MALDARI	PROGETTAZIONE	
DIREZIONE LAVORI	I.A.C.P.	CONTROLLI

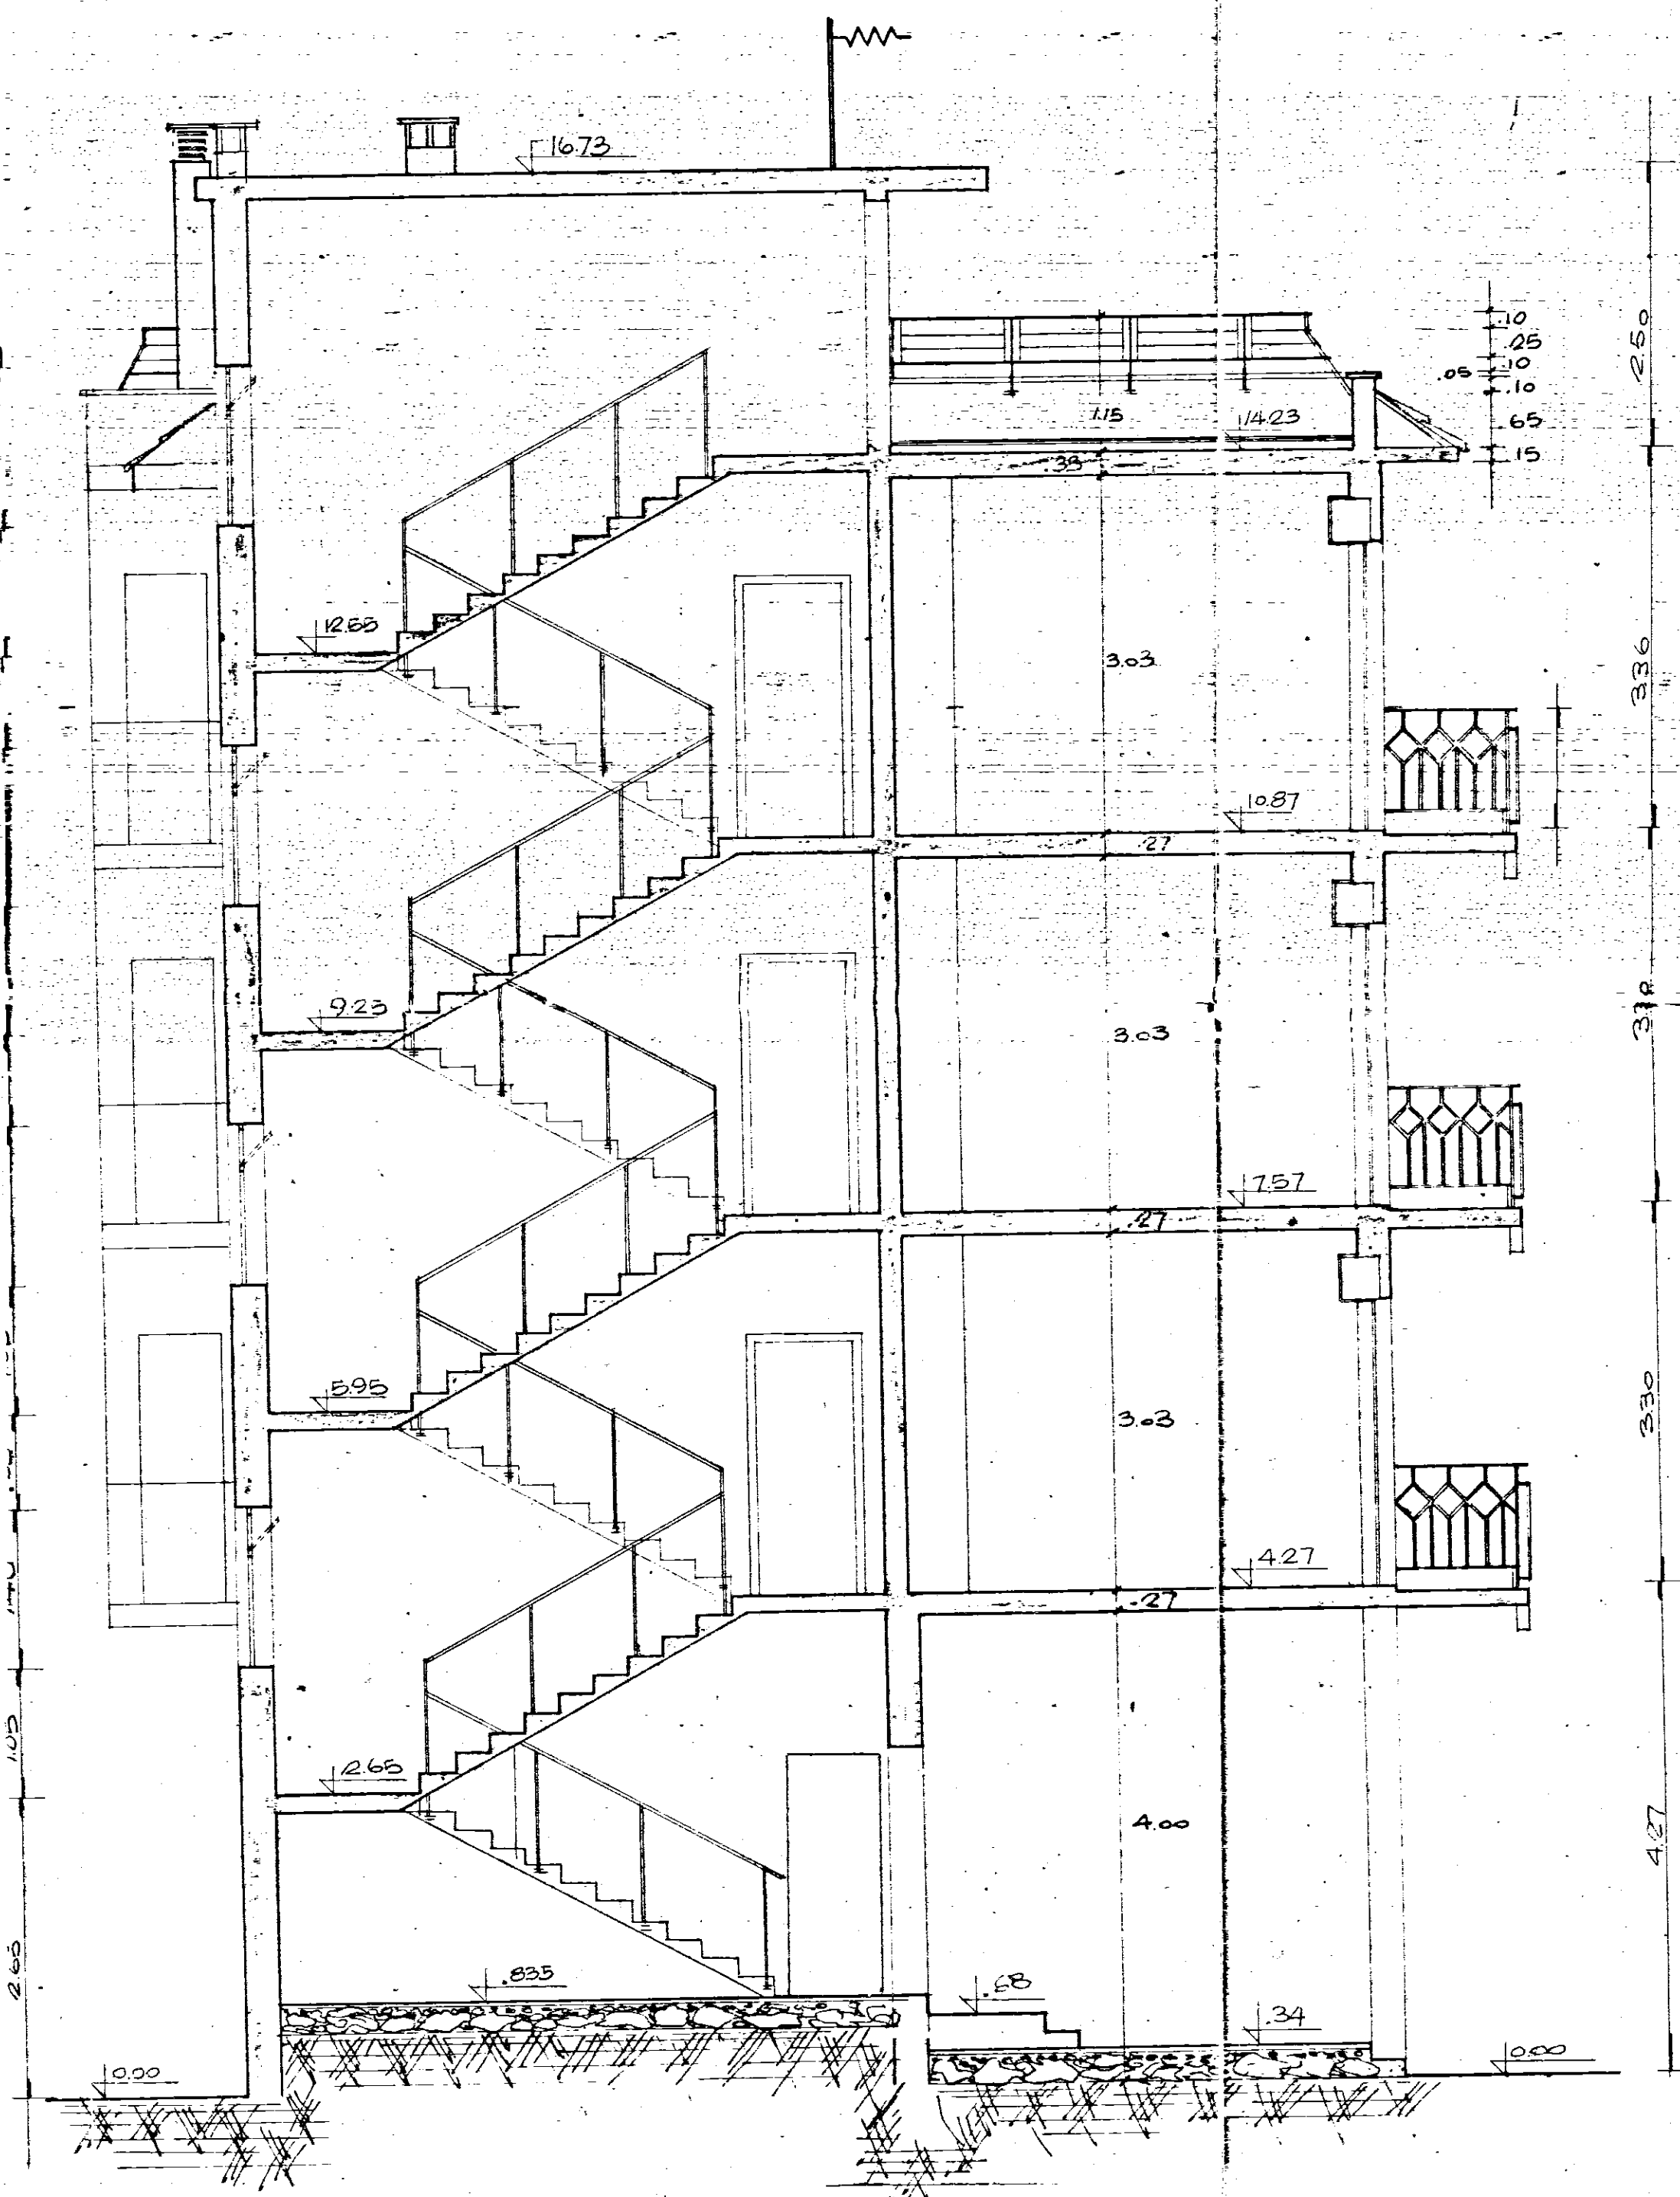

sezione C-b

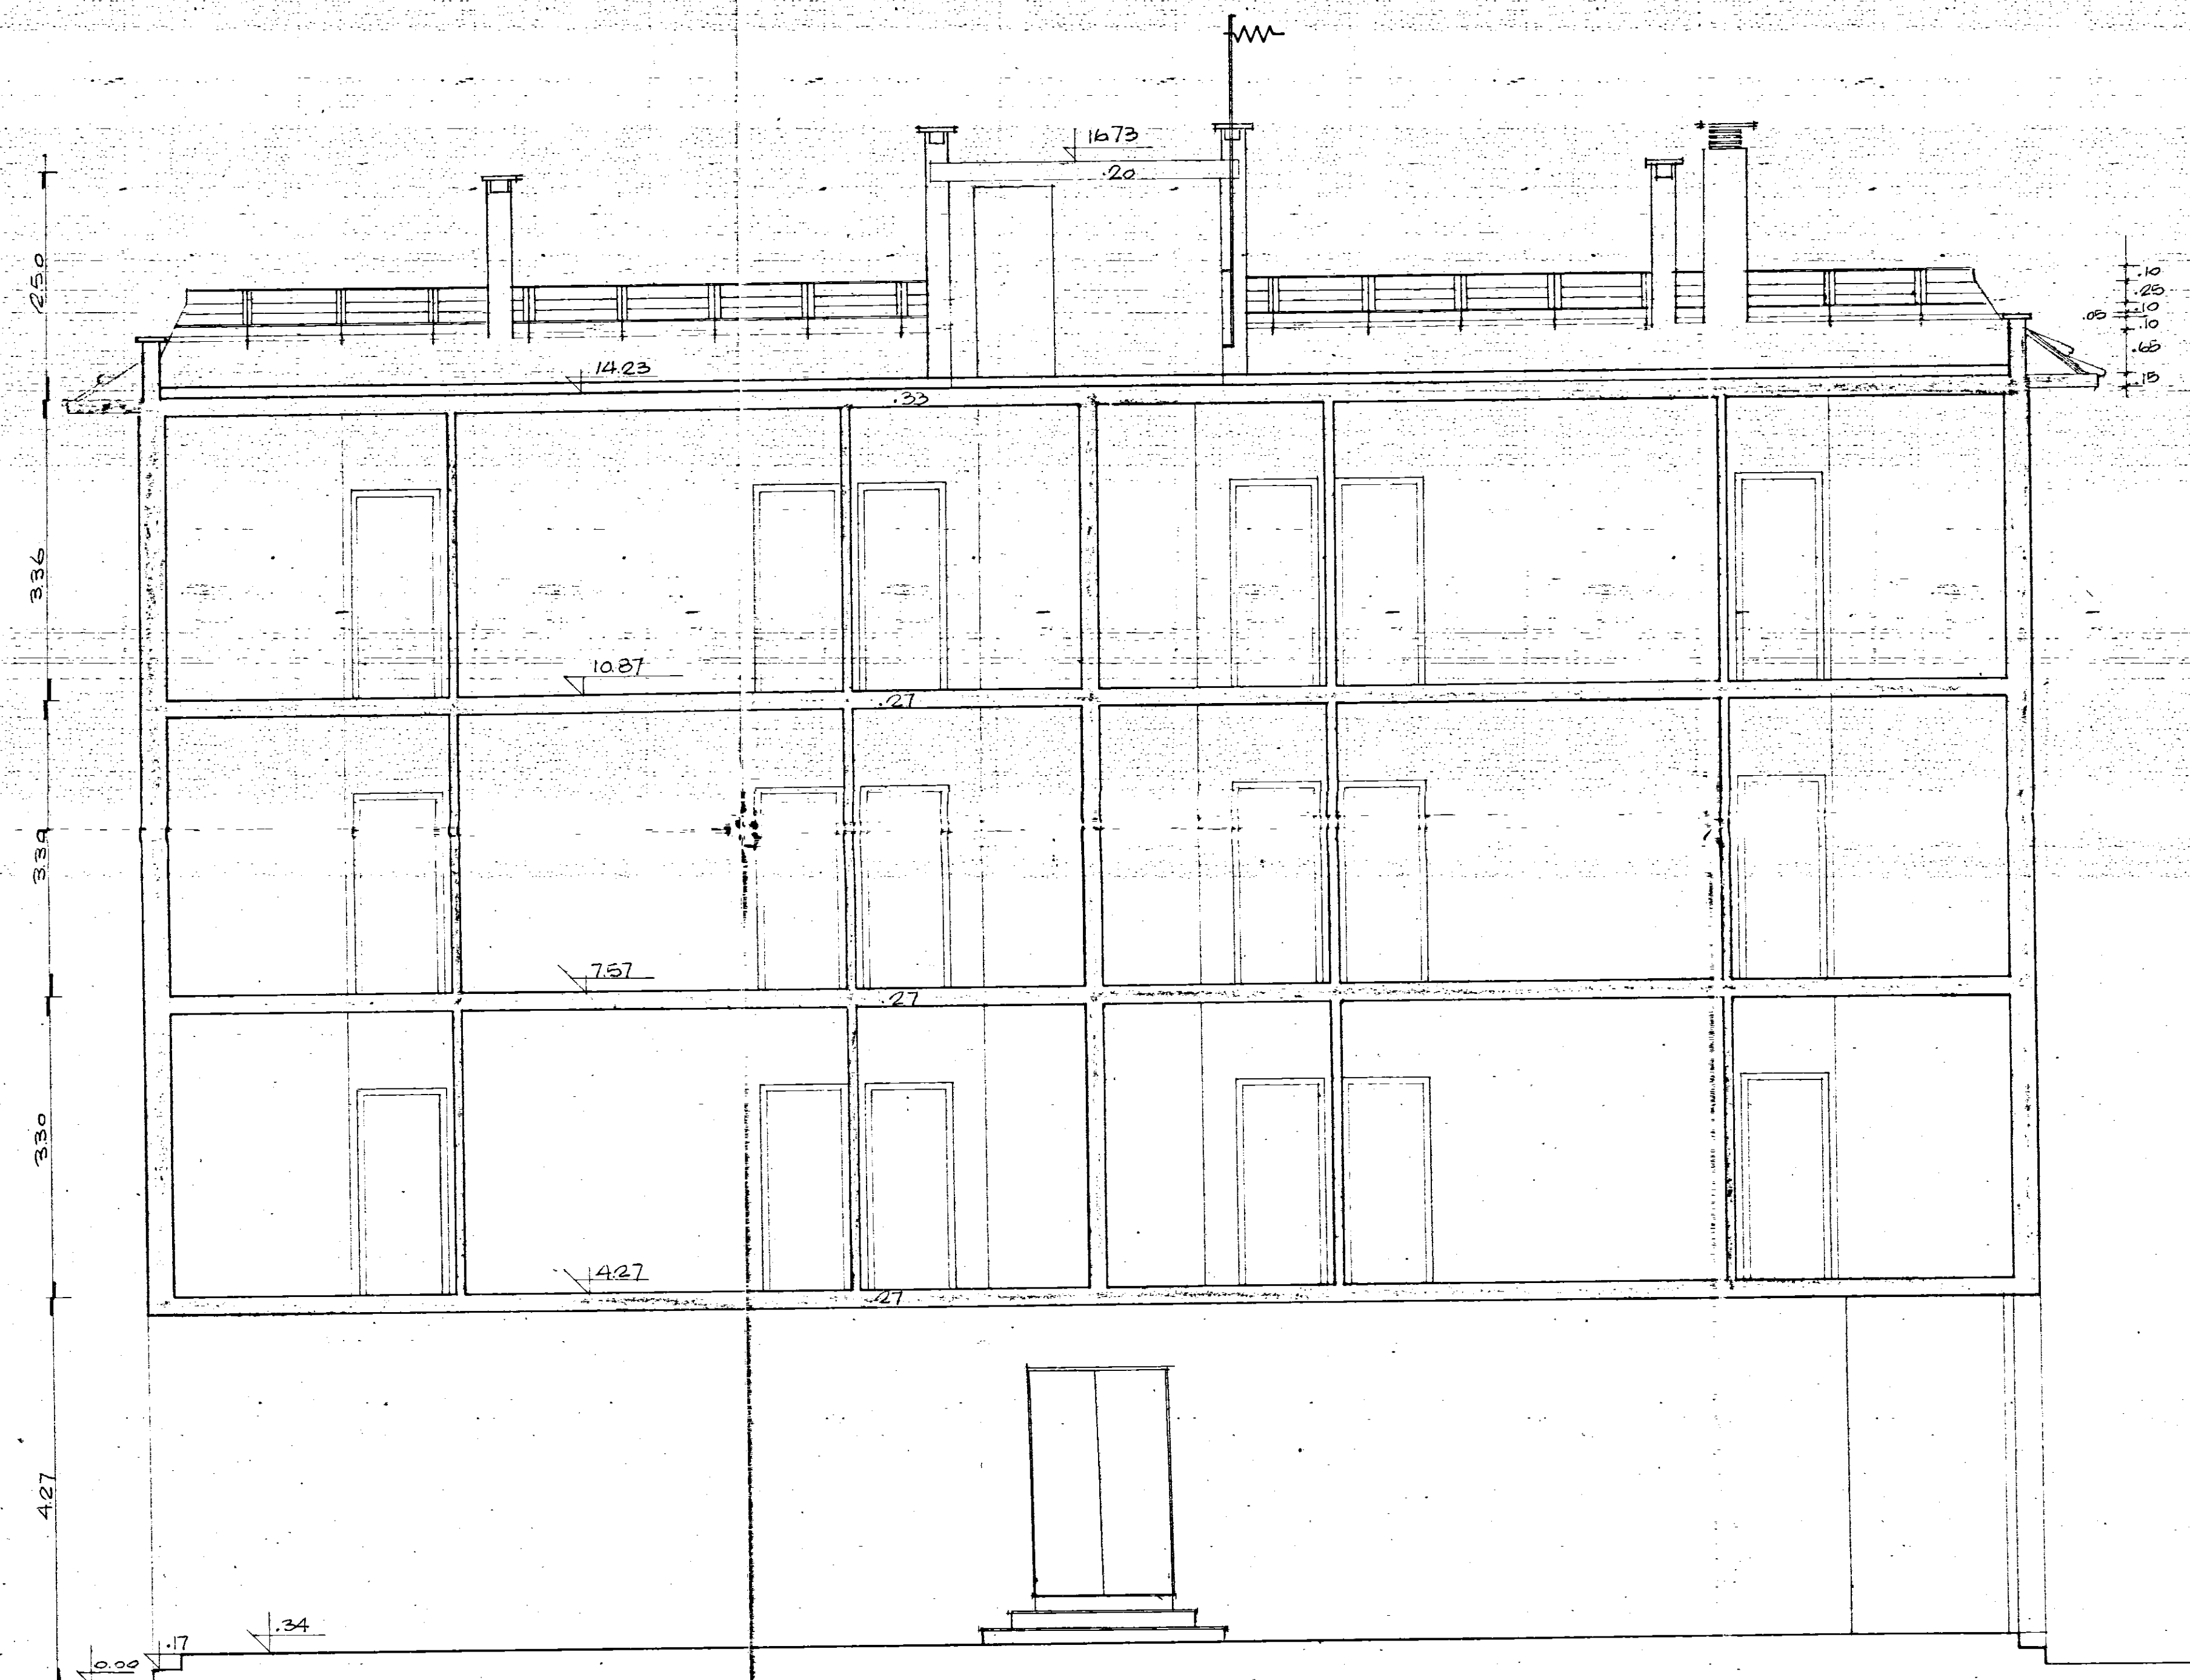

sezione A-3