


	IVAP S.p.A. BARI - SS. 96 Km. 4 + 200 Telef. 34.09.33 - 34.00.32 - 34.0137
DIS. N. 74/120 SCALA 1:1	CENTRO SOCIALE
DATA 21/11/73 DIS. KATARRESE CONTR. CAT.	Posizione perimetrale di saliscendi - parete cieca con arrivo tramezze interne (Sezione orizzontale)

IVAP S.p.A.

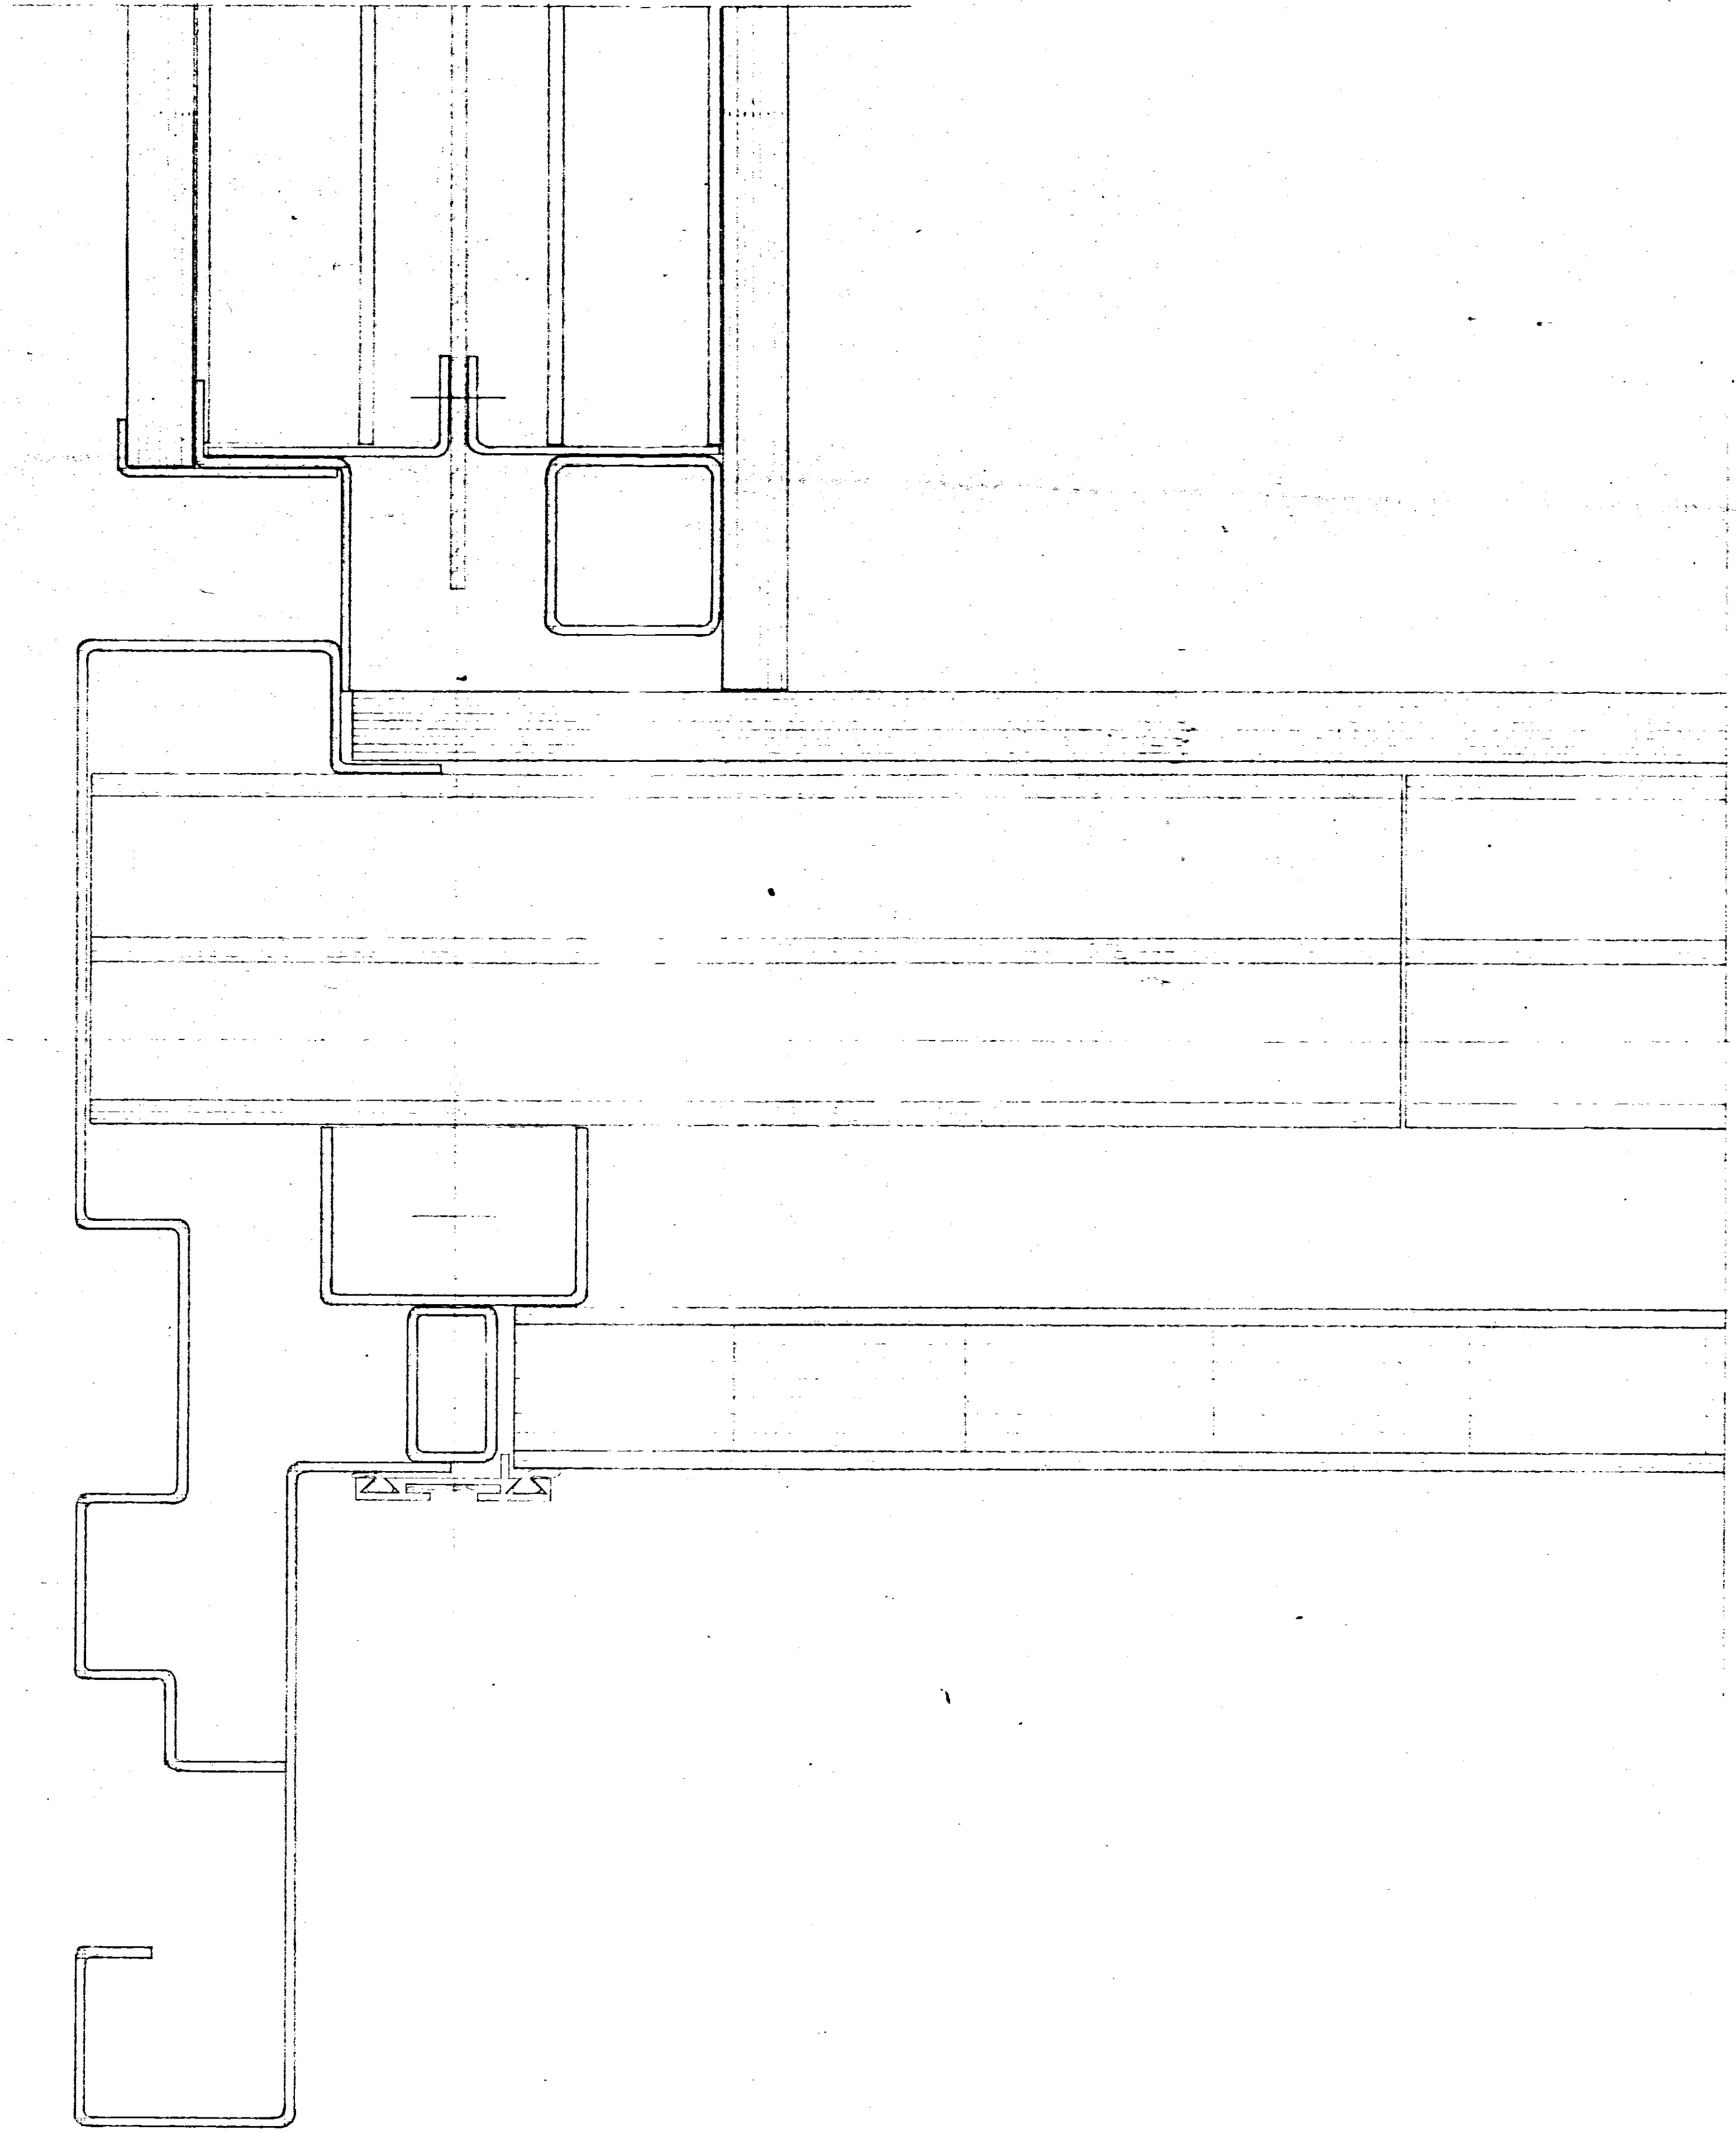

IVAP S.p.A. - Bari				GRUPPO	
Scala	Disegnatore	Controllo	Data	Loc.	Descrizione
74/120	K. K.		21/11/73		
Disegno N.				SOTTOGUPPO	
Denominazione				Descrizione	
Materiale				PARTICOLARE	
				Descrizione	
				Progr.	