CASE PER LAVORATORI IN BRINDISI - 3° LOTTO CEP - CANT. 13336
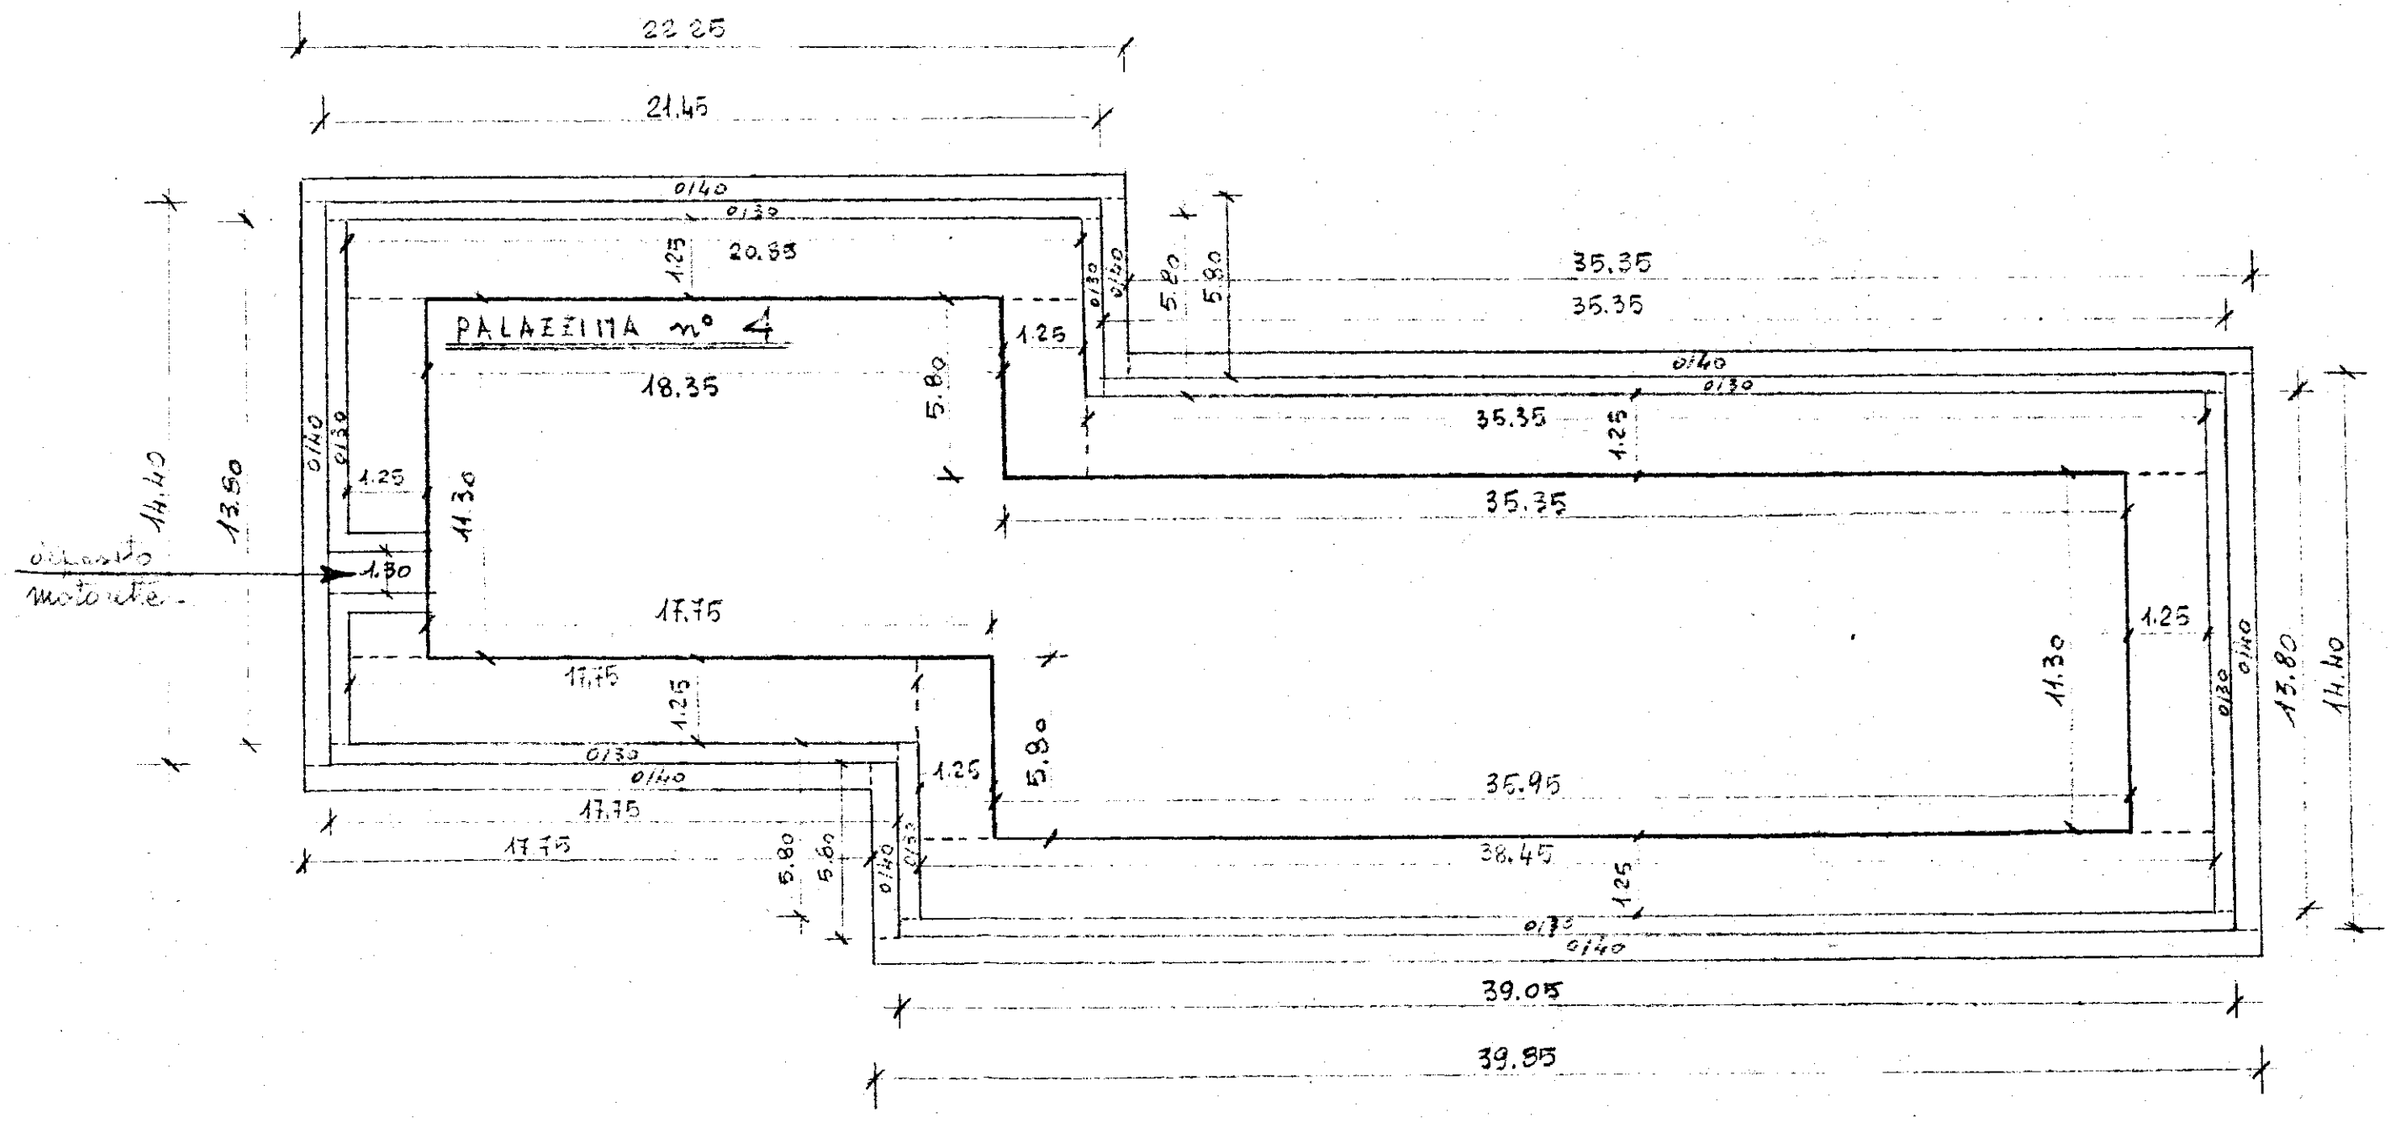
PIANTA: CORDONI - BASOLI CALCARI - MASSETTO - PIETRINI