

ISTITUTO AUTONOMO CASE POPOLARI
BRINDISI

LEGGE 27-5-1975 N 166 PROGRAMMA DI INTERVENTO 001/43/1

progetto per la costruzione di
alloggi popolari in brindisi
quartiere s. elia est

FABBRICATO 3 ALLOGGI 50 DA VANI 6 - VANI 300

CALCOLO STRUTTURE IN C.A.

T A V. CARPENTERIA piano 4°
soluzione ad angolo


RAPP.

PROGETTO ufficio progettazione I. a. c. p.


CALCOLI IN C.A. dott. ing. pantaleo tommasi

IMPRESA tommasi benvenuto

caratteristiche dei materiali	calcestruzzo R 250 ferro FeB 32 cemento a q.li 3	DATA
	in fondazione calcestruzzo R 200 ferro FeB 22 cemento a q.li 3	

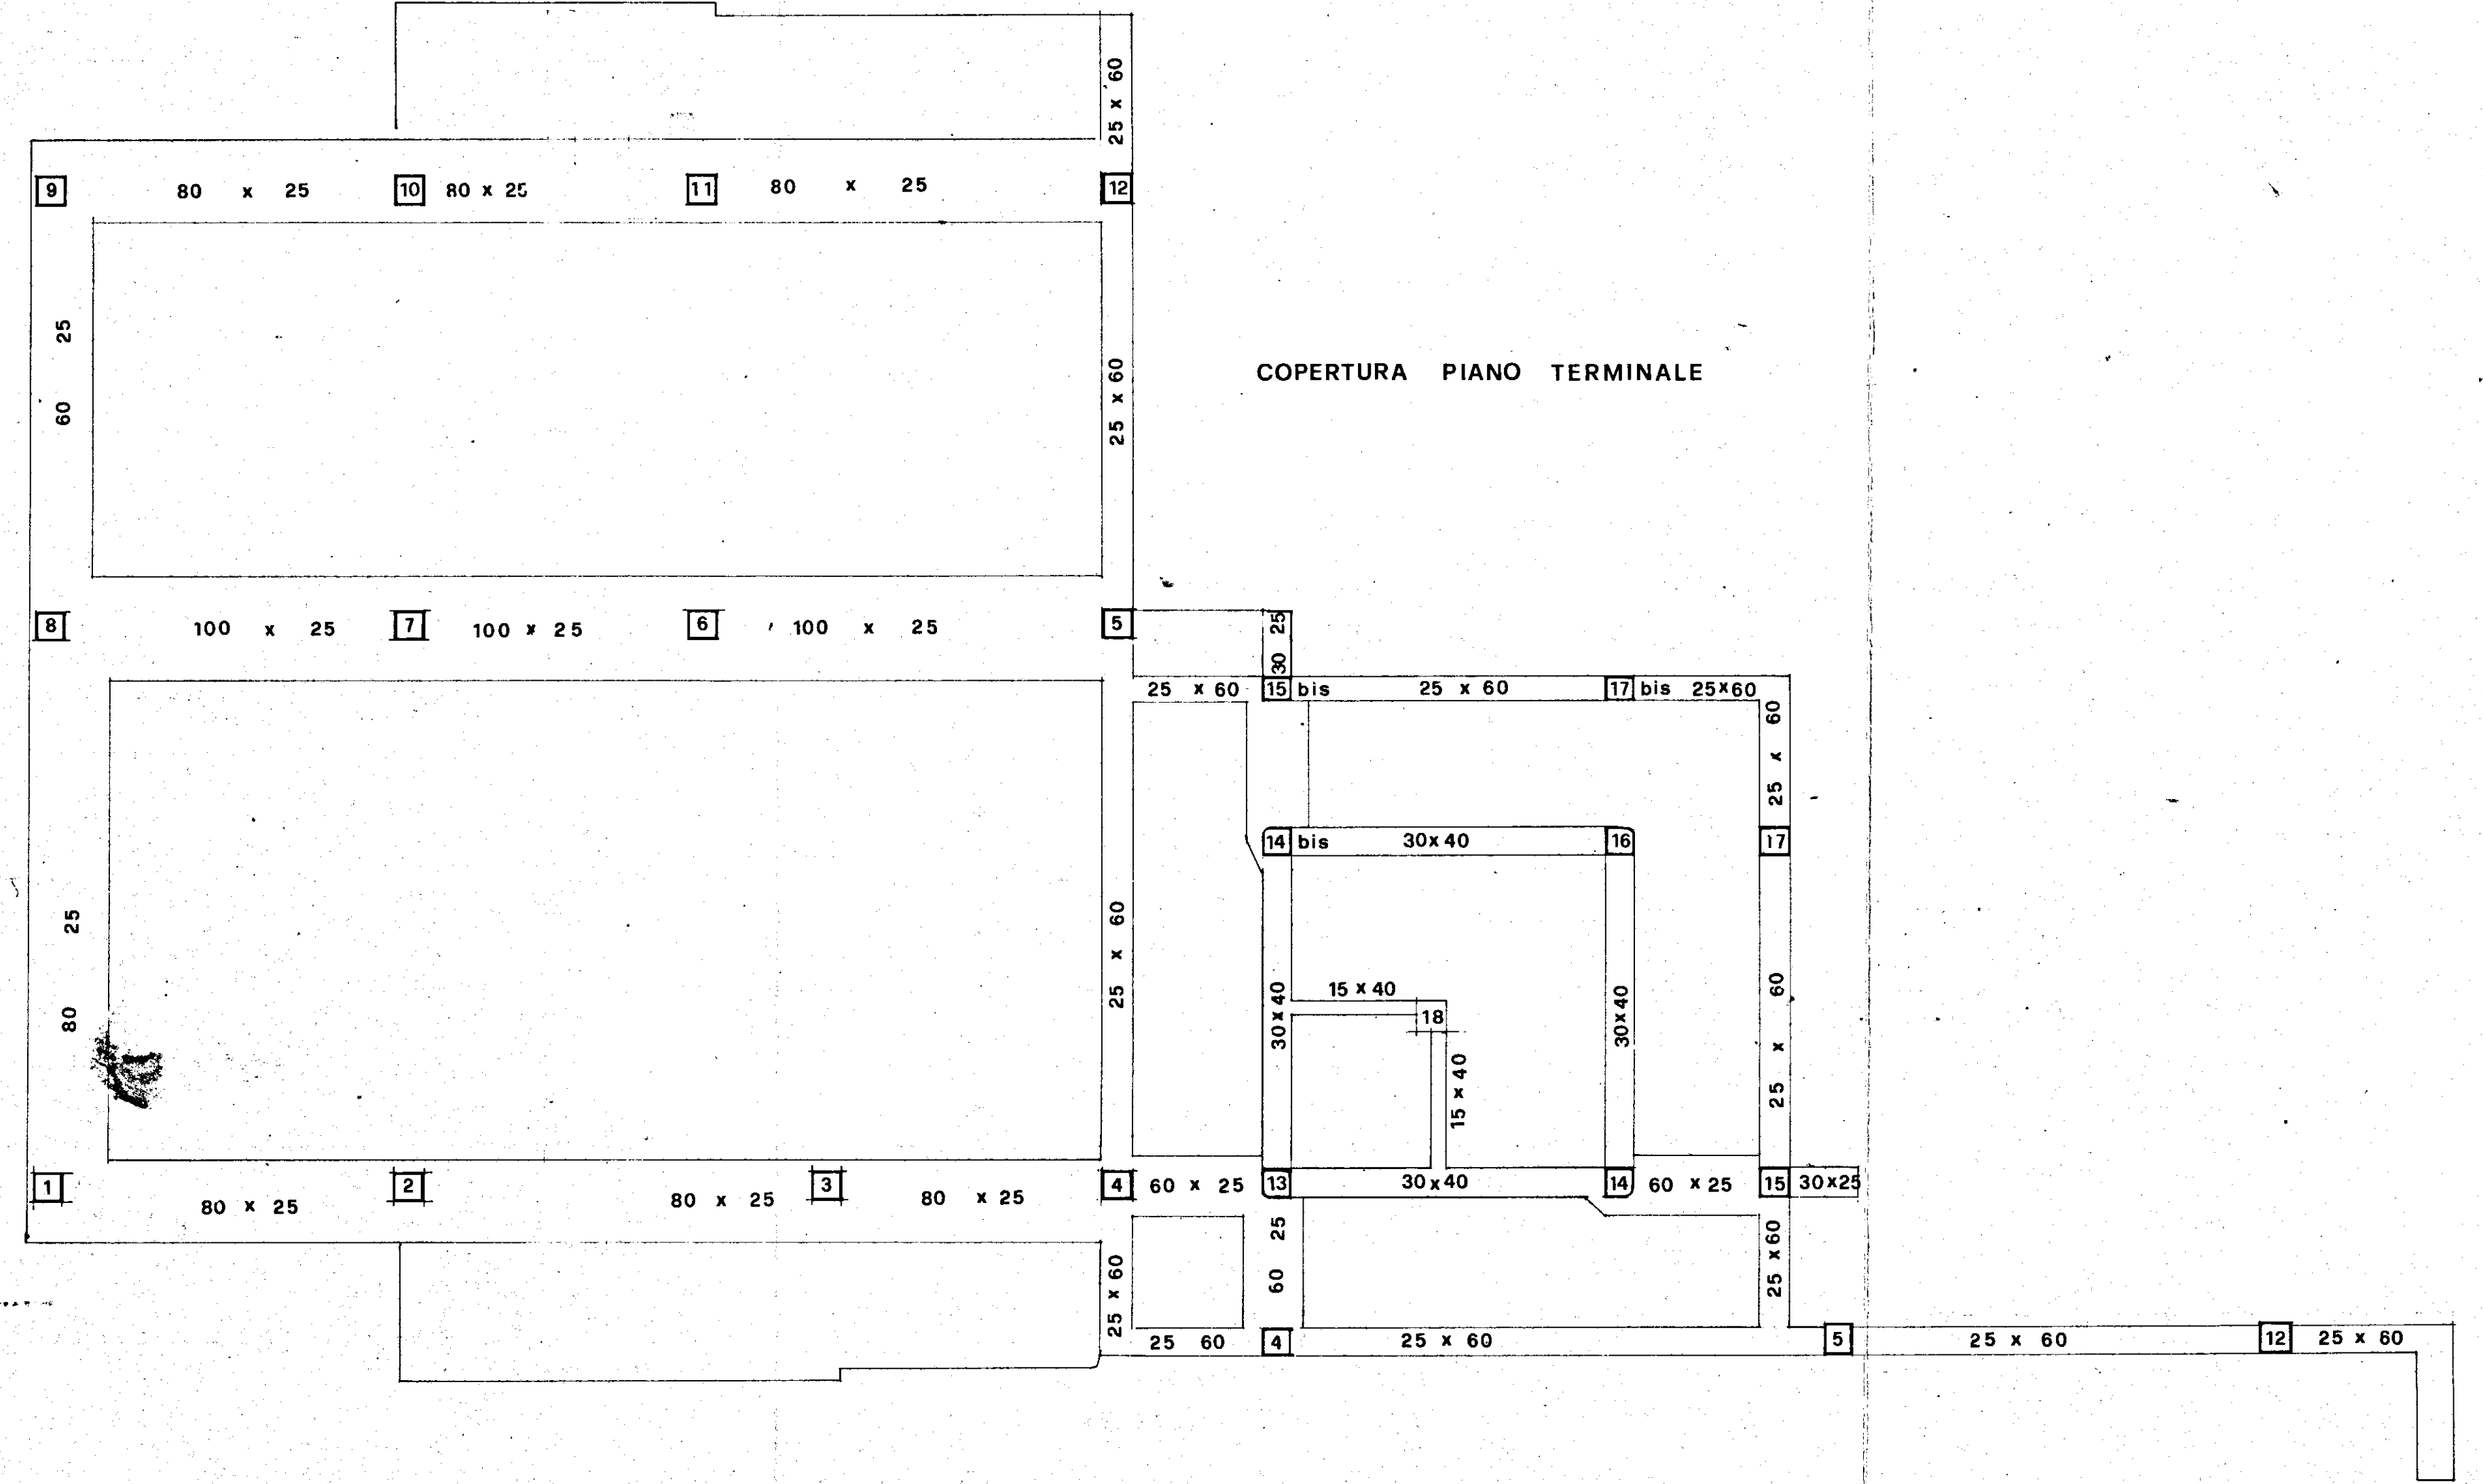

COPERTURA VANO ASCENSORE

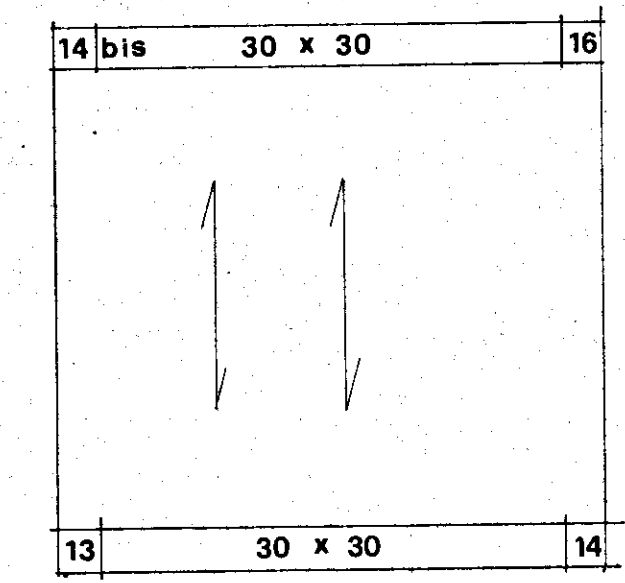

COPERTURA VANO SCALA

