

STUDIO

INGG. D. DOTI - U. MASELLI

TECNICO

VIA SALANDRA LECCE TEL. 24832

GESTIONE CASE LAVORATORI

LECCE 14-2-63 N° 60

STAZ. APP. I.A.C.D.
BRINDISI

PROGRAMMA D'INTERVENTO N° 4069
PER COSTRUZIONI DI N° 42 ALLOGGI
IN FRANCAVILLA FONTANA (BRINDISI)
LOCALITA' S. LORENZO

CALCOLI STATICI
RELATIVI ALLE OPERE IN C.A.


1 SCHEMI

IL CALCOLATORE
Dott. Ing. Ubaldo Maselli
Via Salandra, 47 - Tel. 24832
LECCE (BR)

DISegni RAPP. 1:50



PIANTA PILASTRI AL PIANO TERRA
RAPP. 1:50

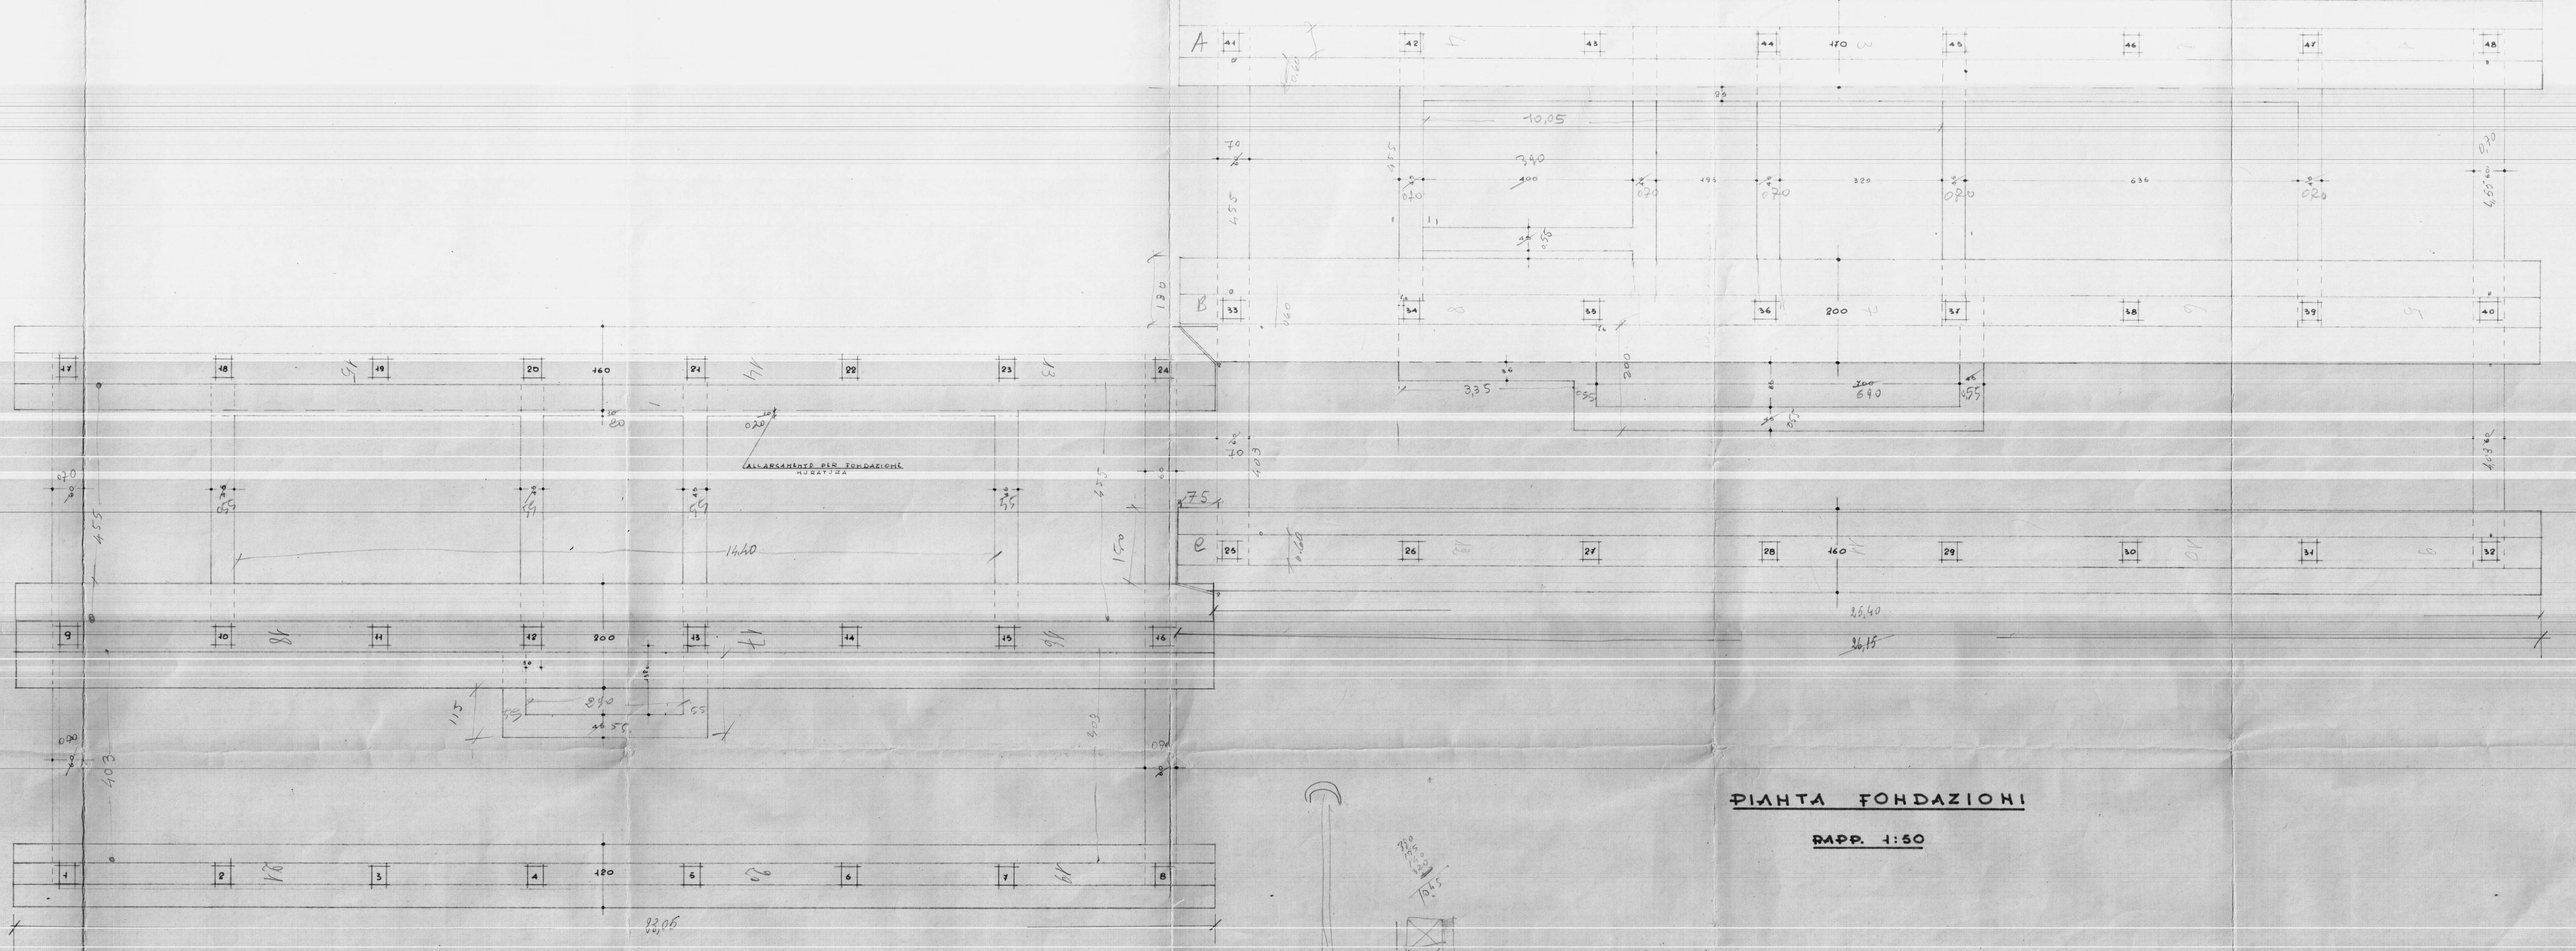

PIANTA FONDAZIONI
RAPP. 1:50