
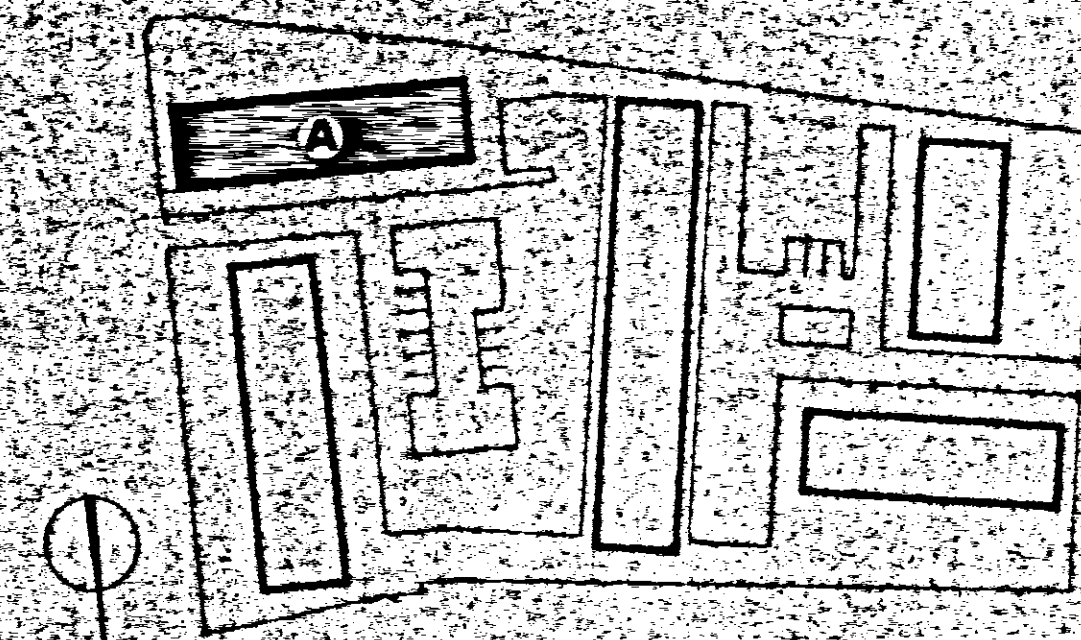


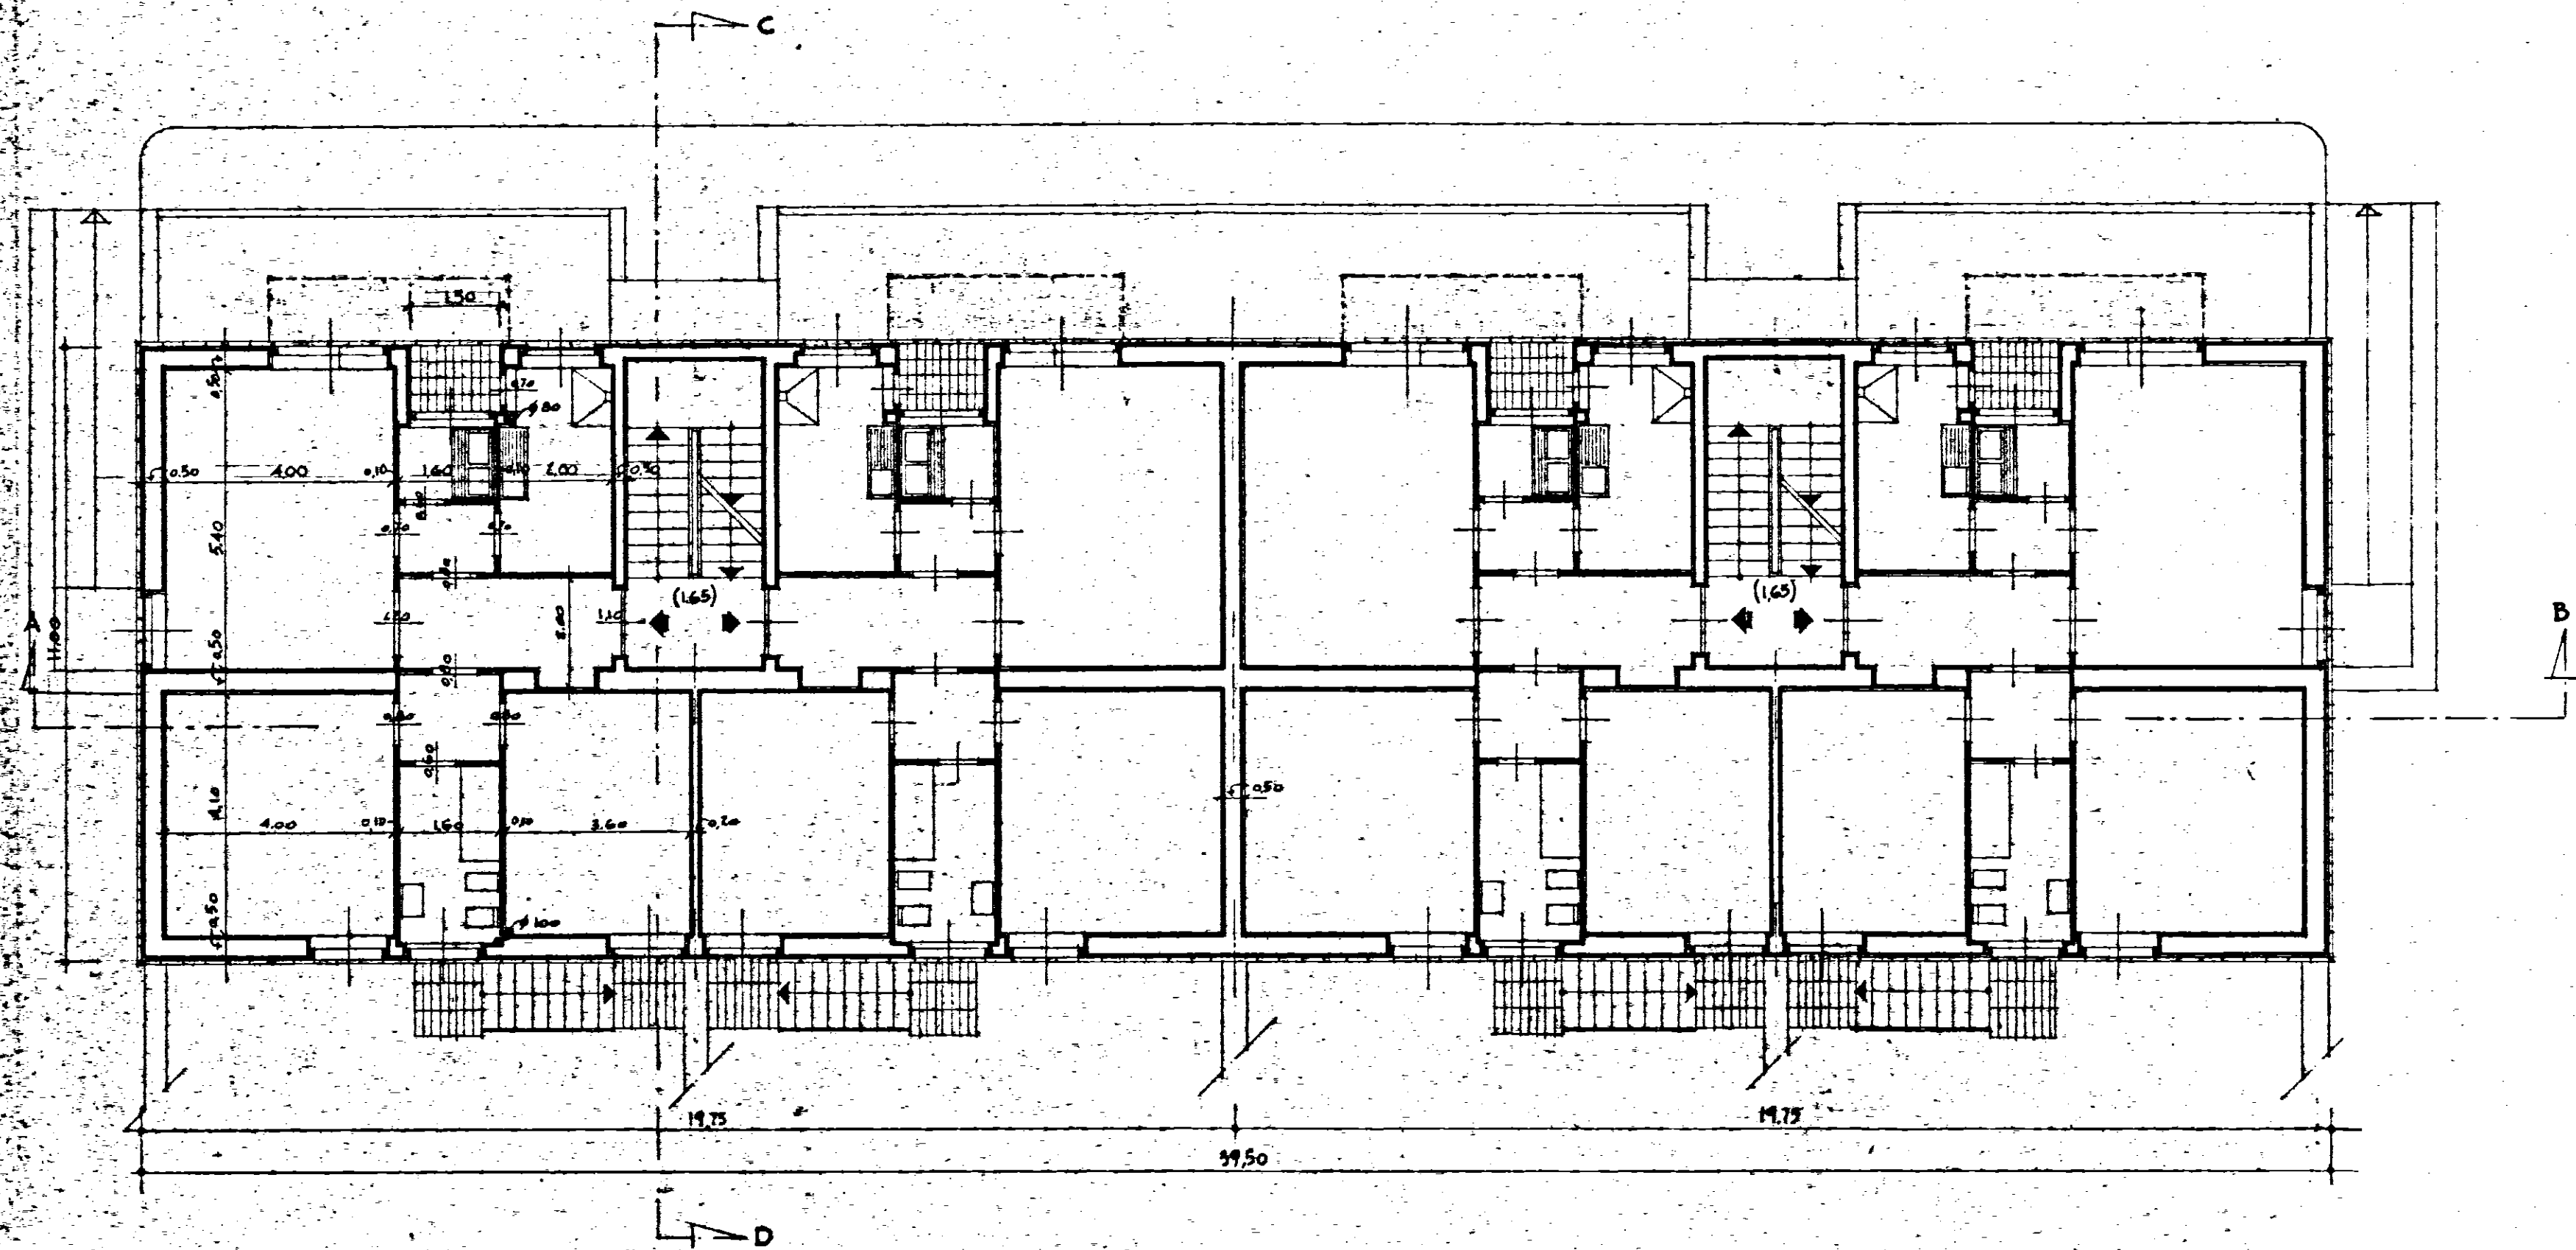

GESTIONE INA - ONO	STAZIONE APPALTANTE: I.A.C.P. - BRINDISI	
PROGETTISTI: Arch. A. SPACCAVALLO Arch. F. BRUNO Arch. E. MESSINA Arch. M. TAVOLETTI Arch. A. BACCIN Ing. L. BACCIN Coll. Locatelli Ing. G. ZAMBELLI	PROGETTO CASE PER LAVORATORI IN FAGANO (Brindisi)	
	FABBRICATO: A	Dis. N° 7918
	PIANTA PIANO TERZO	TAV. N° 2
		SERIE 273
	RAPPA 1:100	ROMA 19 DIC 1968