


SEZIONE A-A

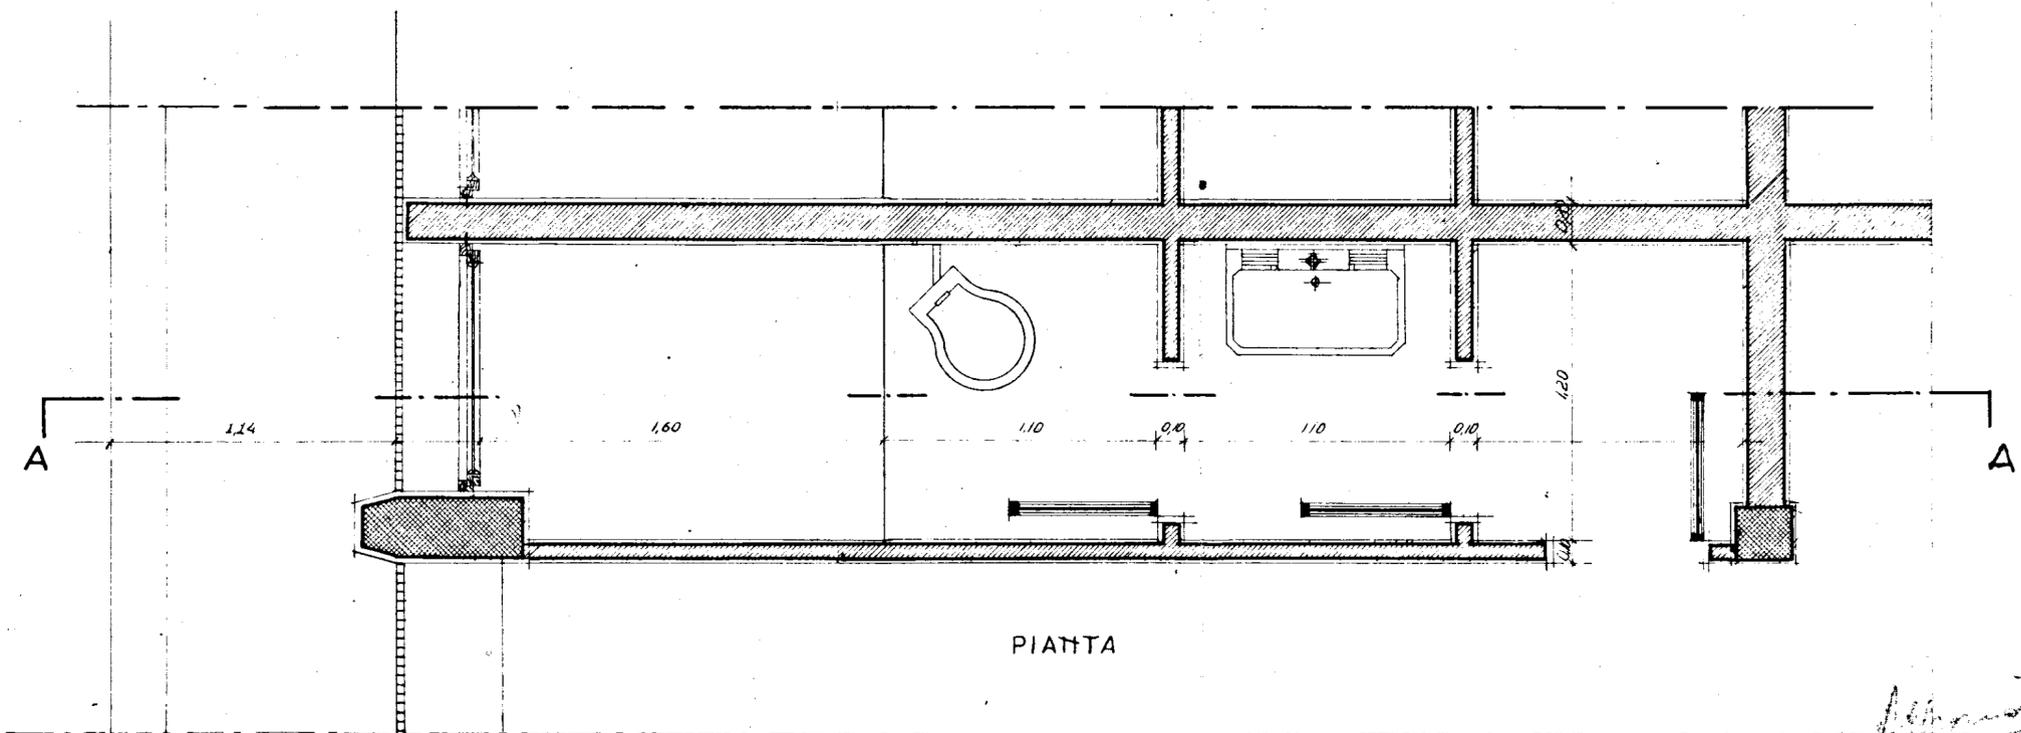

PIANTA

10/1	19	C.E.P. BRINDISI
Febb. 1961	QUARTIERE COORDINATO RIONE "PARADISO,"	
RAPP. 1-20	LOTTO 10 - FABBRICATO 1 - (ESECUATIVO)	
	PARTICOLARE W.C.	