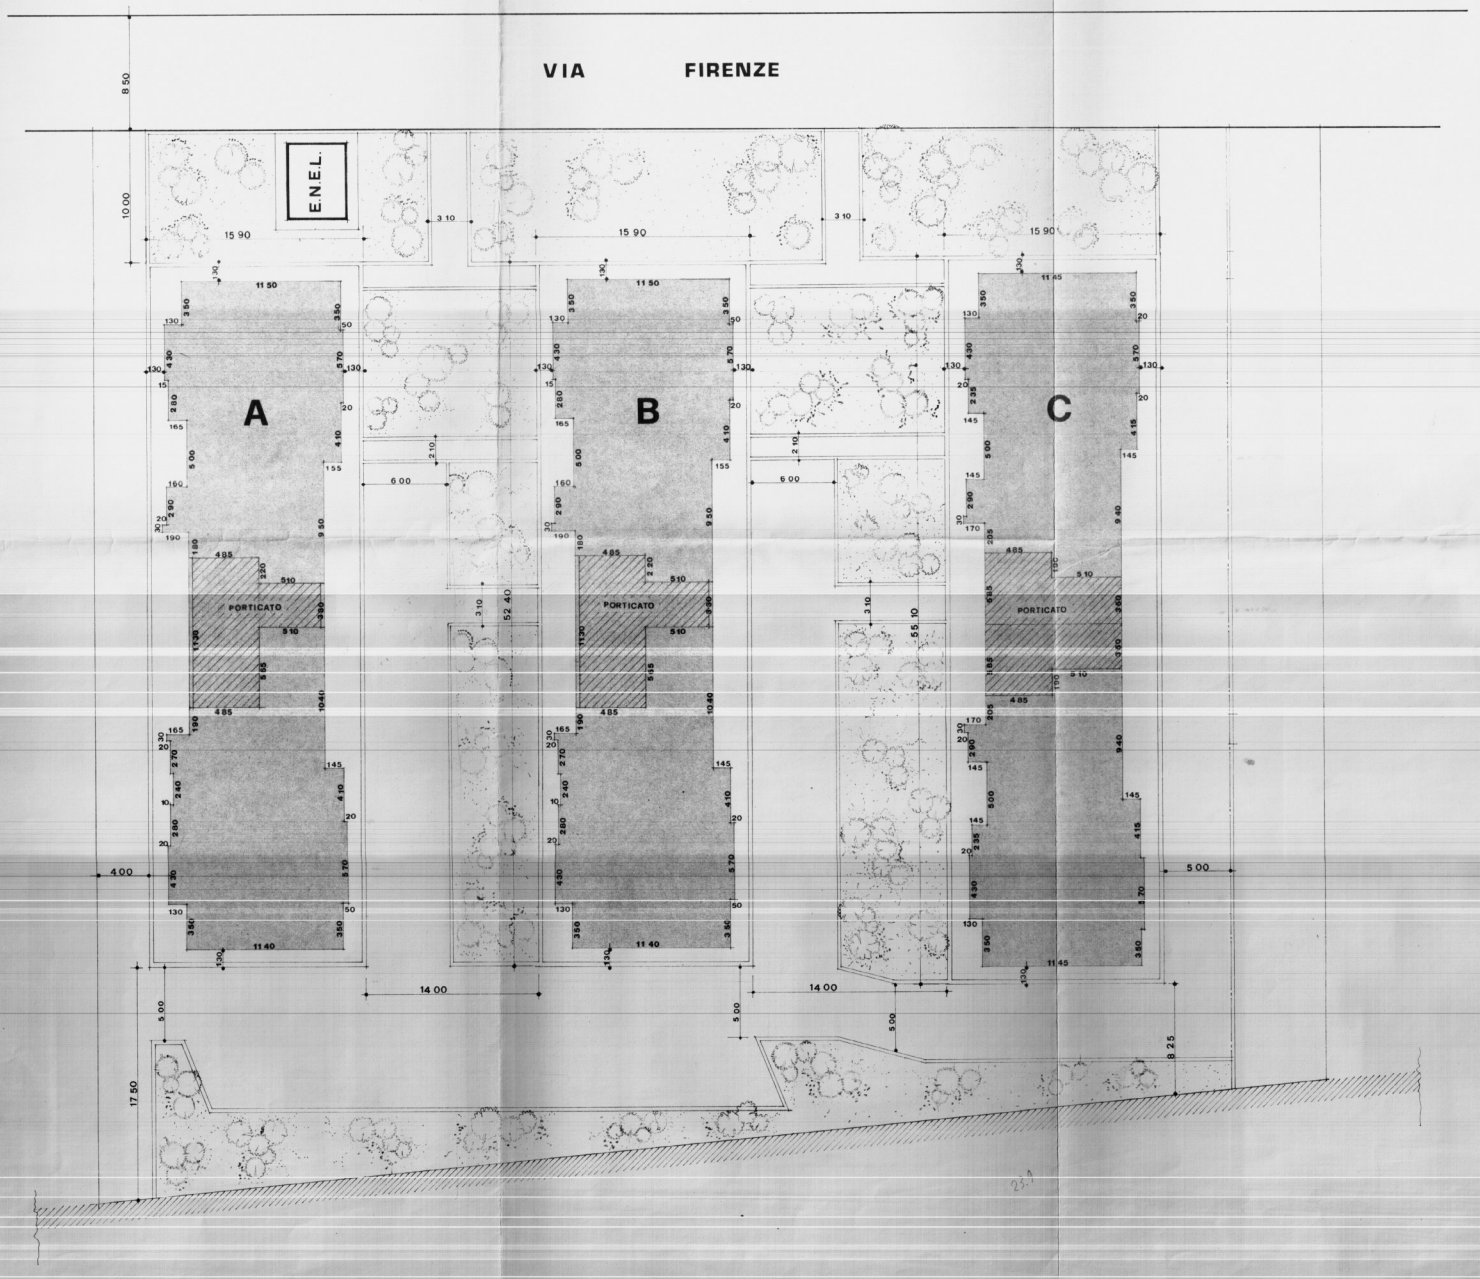

I.A.C.P. BRINDISI

LEGGE 22/10/1971 N. 865 ART. 68 / A / B / C

S. PANCRAZIO S.NO

SISTEMAZIONI ESTERNE

SCALA 1:200