


GESTIONE CASE LAVORATORI LEGGE 14/2/63 N° 68		INTERVENTO N. 1211 3° TRIENNIO		I.A.C.P. BRINDISI	
PROGETTO PRELIMINARE PER COSTRUZIONE DI ALLOGGI IN BRINDISI-QUARTIERE SANT'ELIA		DATA 5/12/70	AGG. 15-12-70	N° 17	
EDIFICIO "C"		RAPP. 1:100		Termico	
SCHEMA					
Dott. Arch. E. NESPEGA	Edilizia				
Dott. Ing. A. CORRADO	Edilizia				
Dott. Ing. F. CARADORINI	Prog. e Costi				
Dott. Ing. M. BOLOGNESE	Strutt. e Calc.				
Dott. Ing. N. VIVARELLI	Imp. Tecnici				

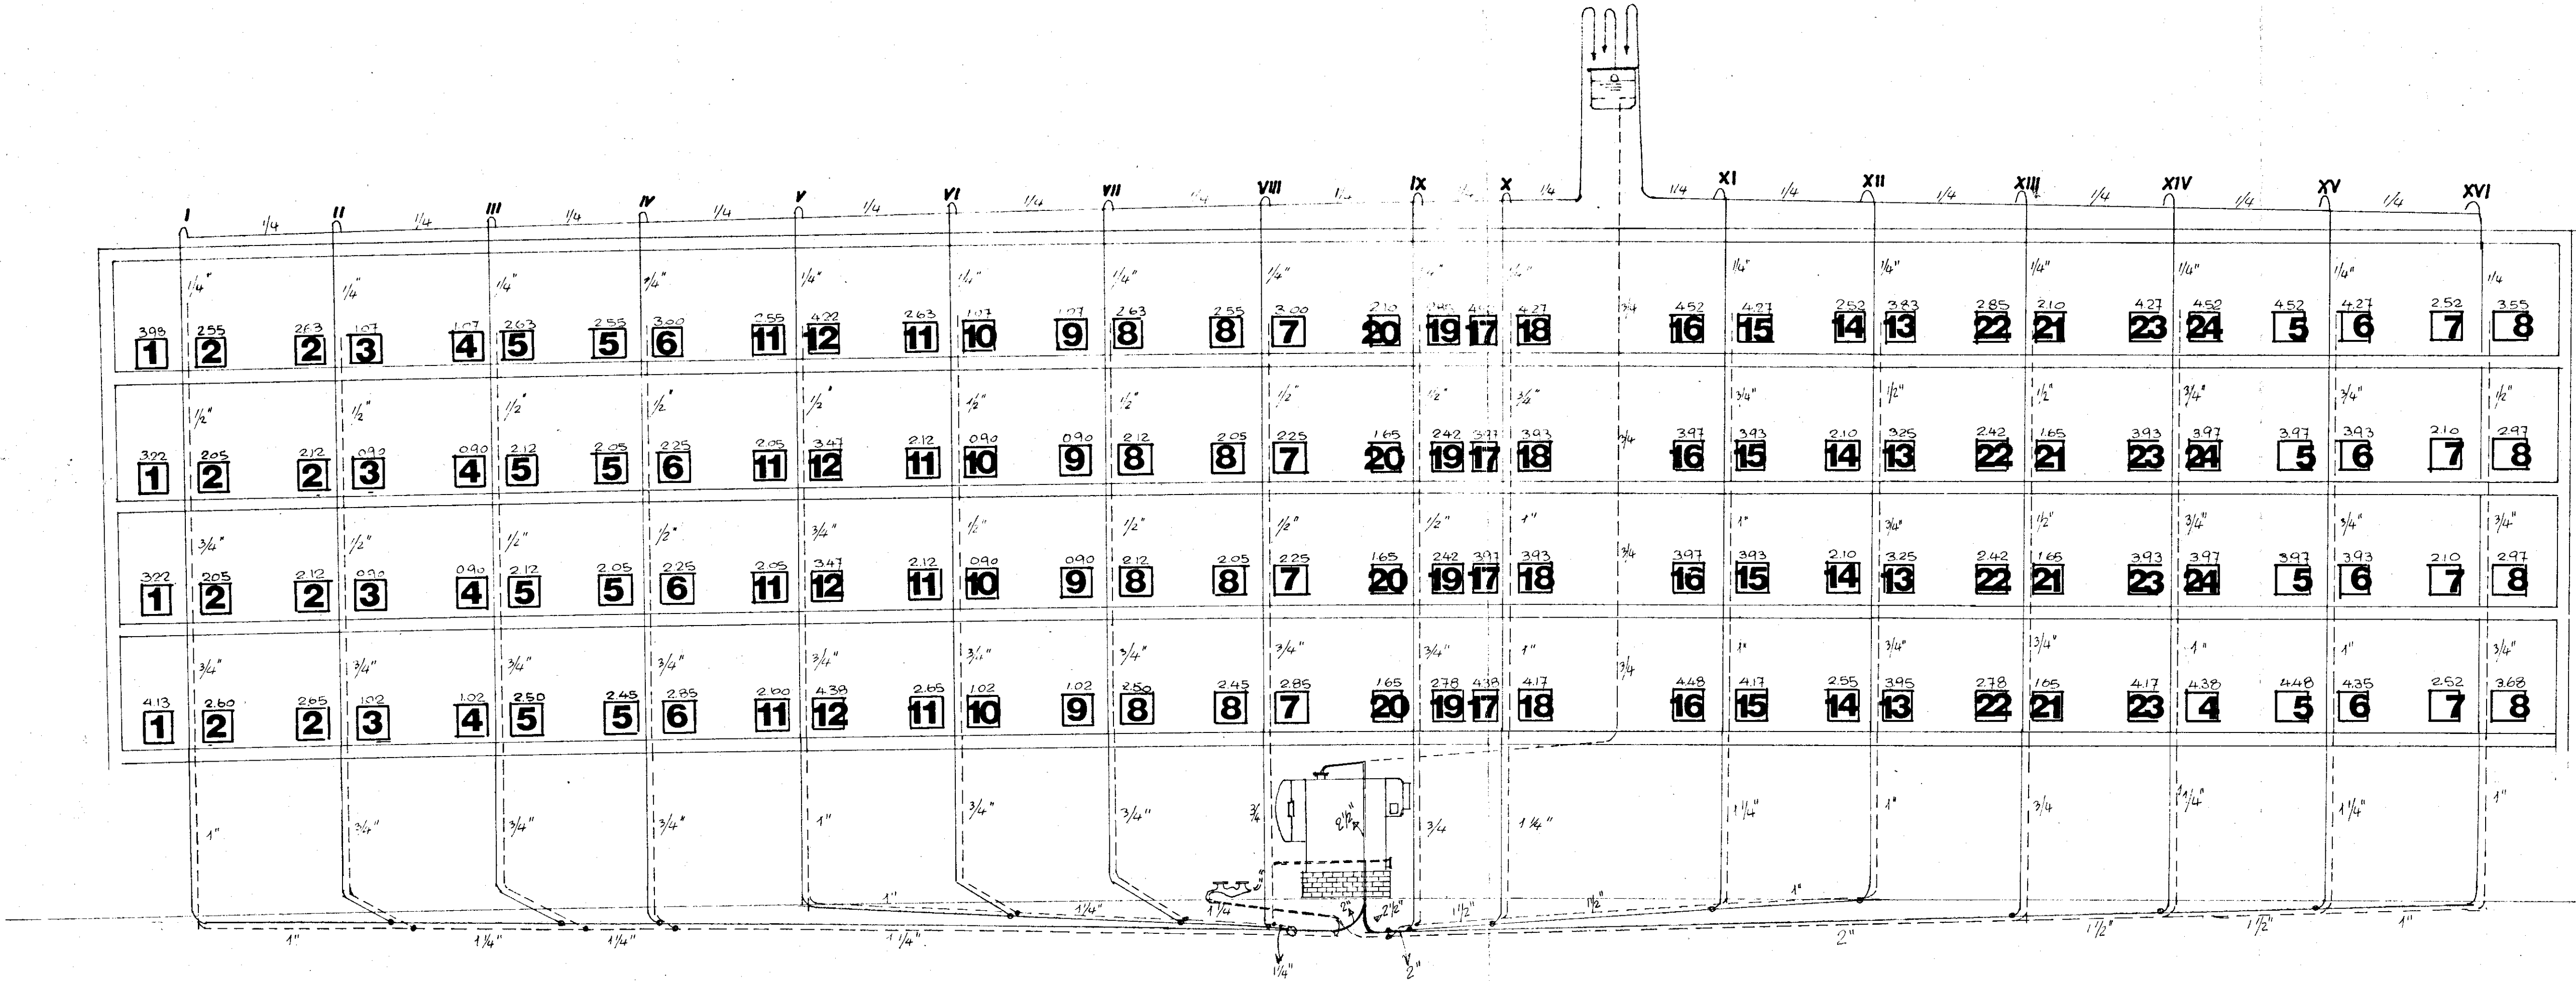

POMPE $Q = 10500 \text{ l/h}$
 $H = 2.00/3.00 \text{ m}$

CALDAIA mq 17