

COMMISSIONE PERIZIA
17 GIU. 1978
PARERE FAVOREVOLE

SINDACO
DELLA CITTÀ DI BRINDISI
Ing. Luigi Caporaso

Visto il verbale P. 17/81 E.C.
L'INGEGNERE CAPO
Di Pietro

ISTITUTO AUTONOMO CASE POPOLARI - BR

LEGGE 8 AGOSTO 1977 N. 513 PROGRAMMA INTERVENTO 001 66 1

PROGETTO PER LA COSTRUZIONE DI ALLOGGI POPOLARI IN BRINDISI

REGIONE PUGLIA LOTTO D/5/6/7/8

ALLOGGI N. 40 (24 DA MQ. 95 E 16 DA MQ. 45)

EDIFICIO A SPINA D₅ ALLOGGI N. 11 DA 95 m² E N. 4 DA 45 m²

PIANO RIALZATO

SCALA 1:100
VICE DIRETTORE TECNICO
Dott. Arch. Pietro ORESTA

AGGIORNAMENTI




TAV. 2

R.I.F. PROSPETTO C

R.I.F. PROSPETTO A

R.I.F. PROSPETTO B

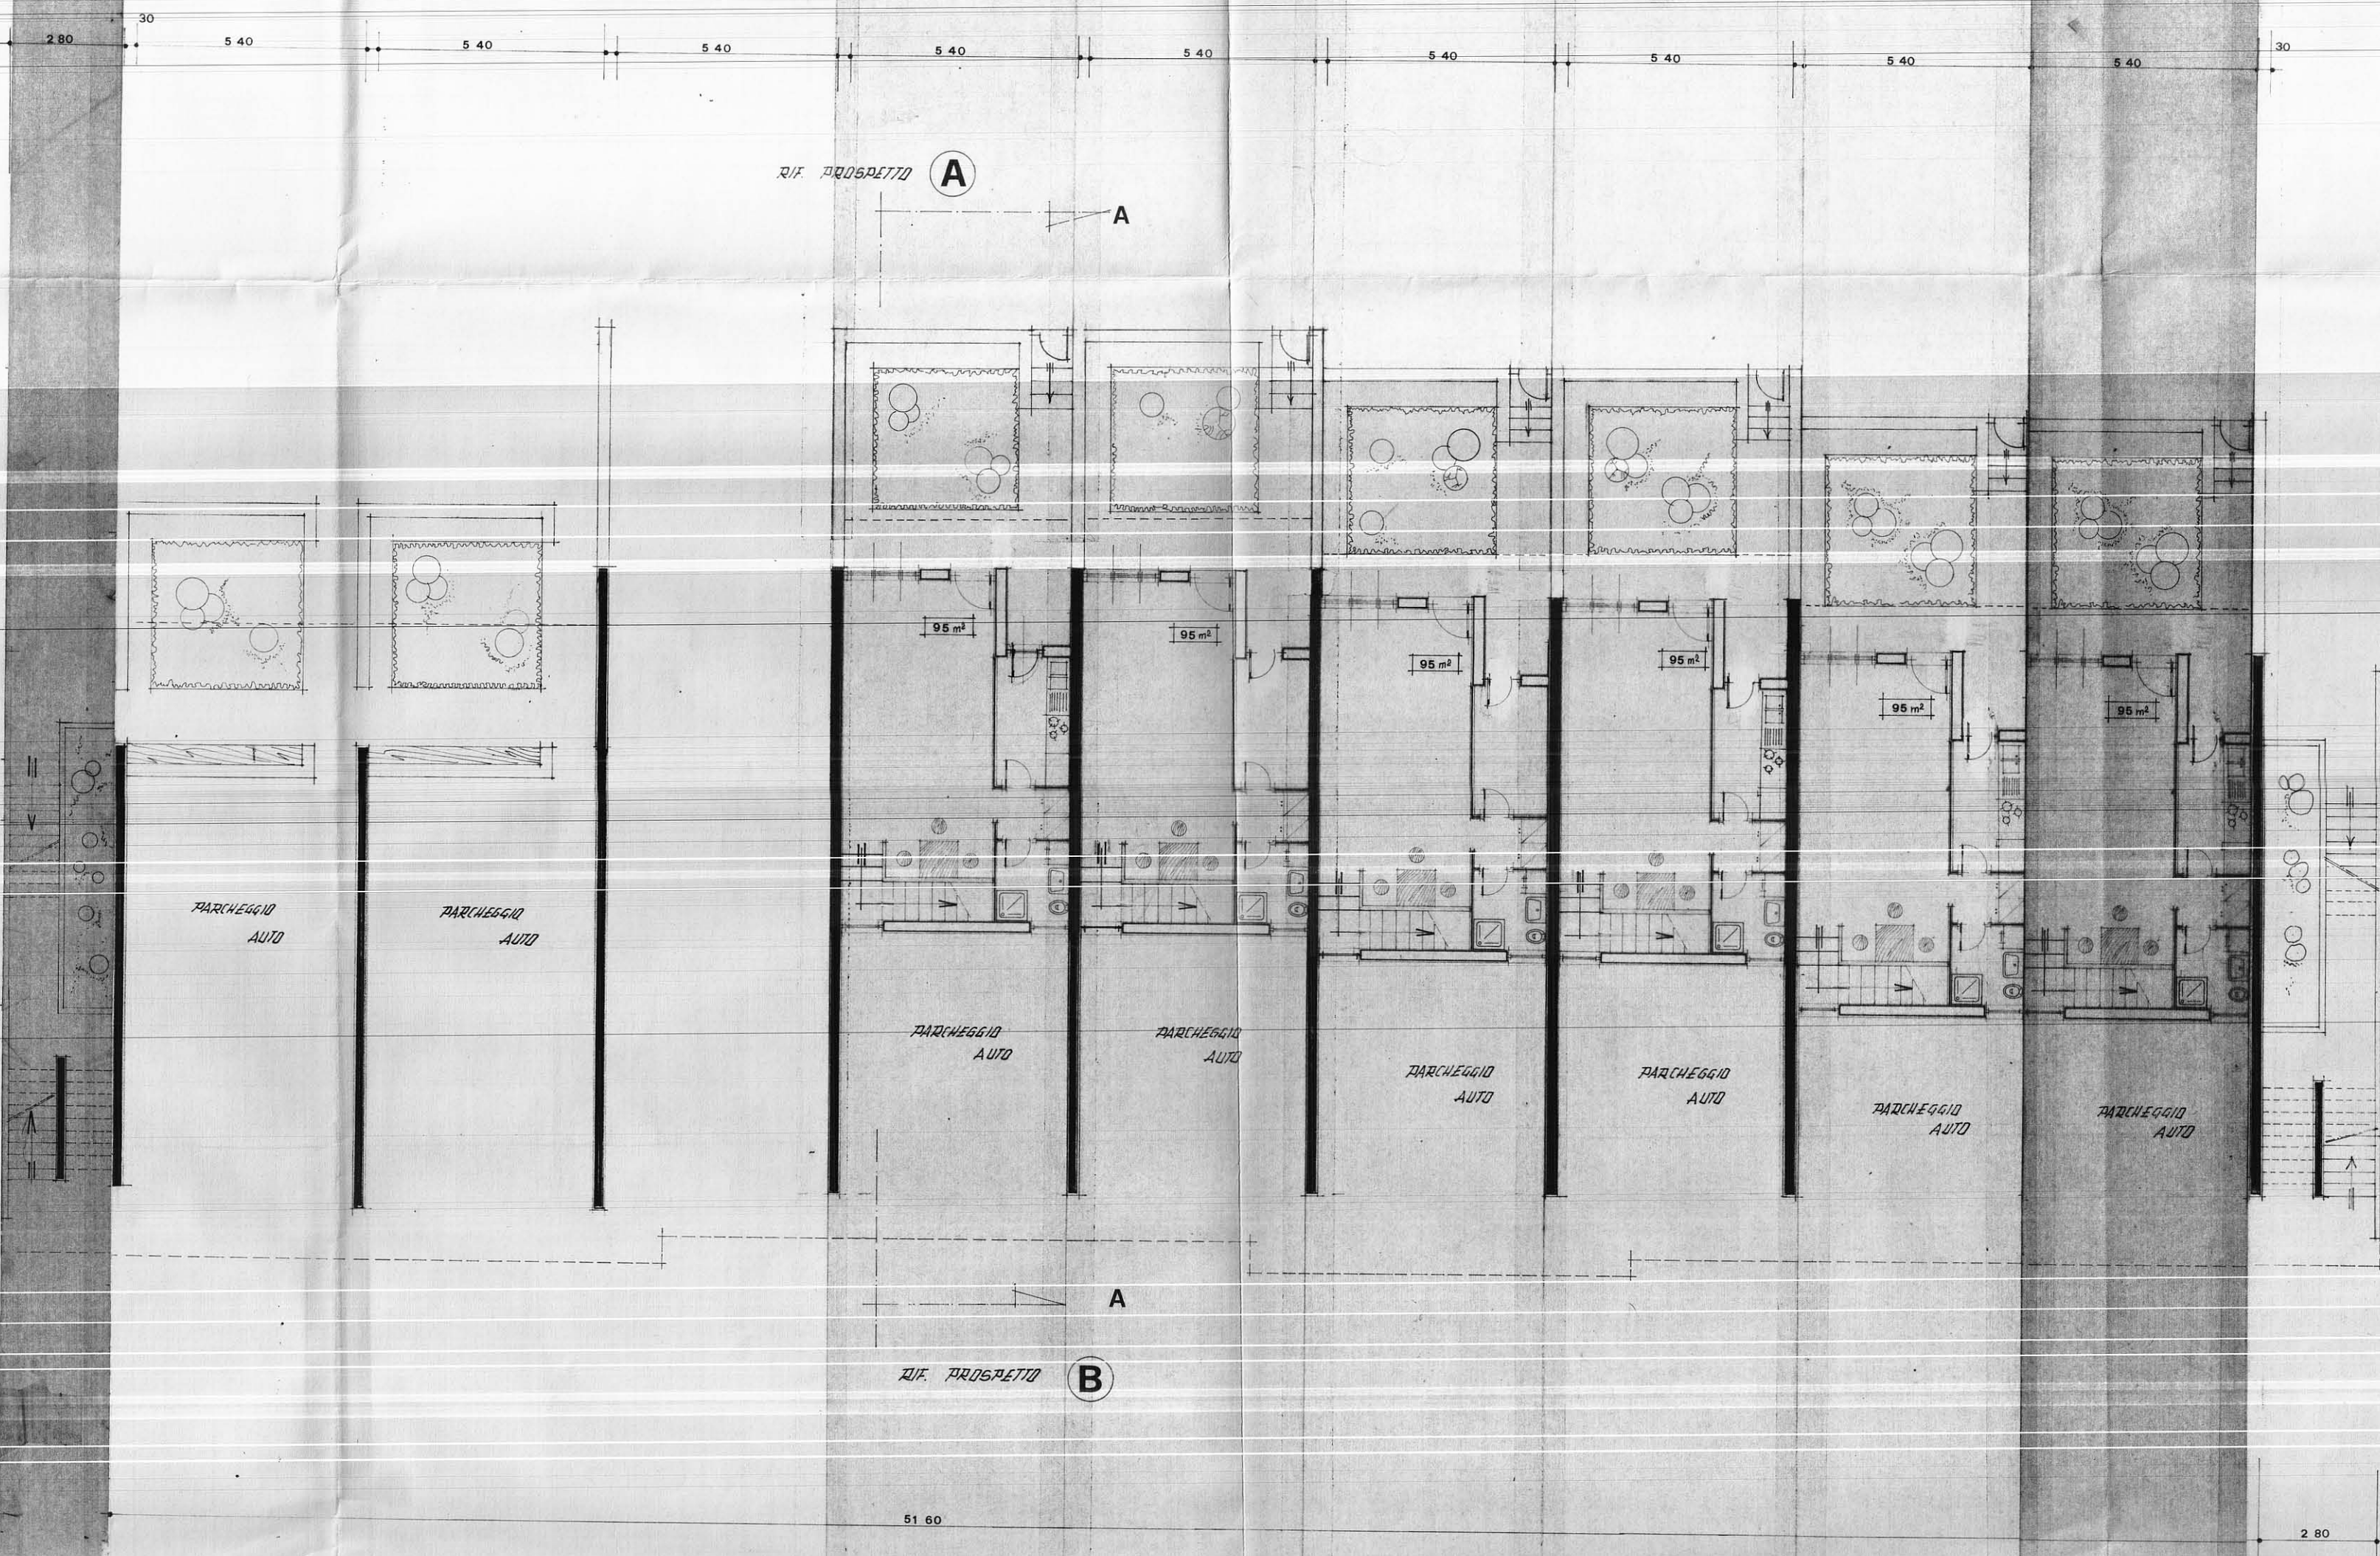

22.00

51.60

2.80