



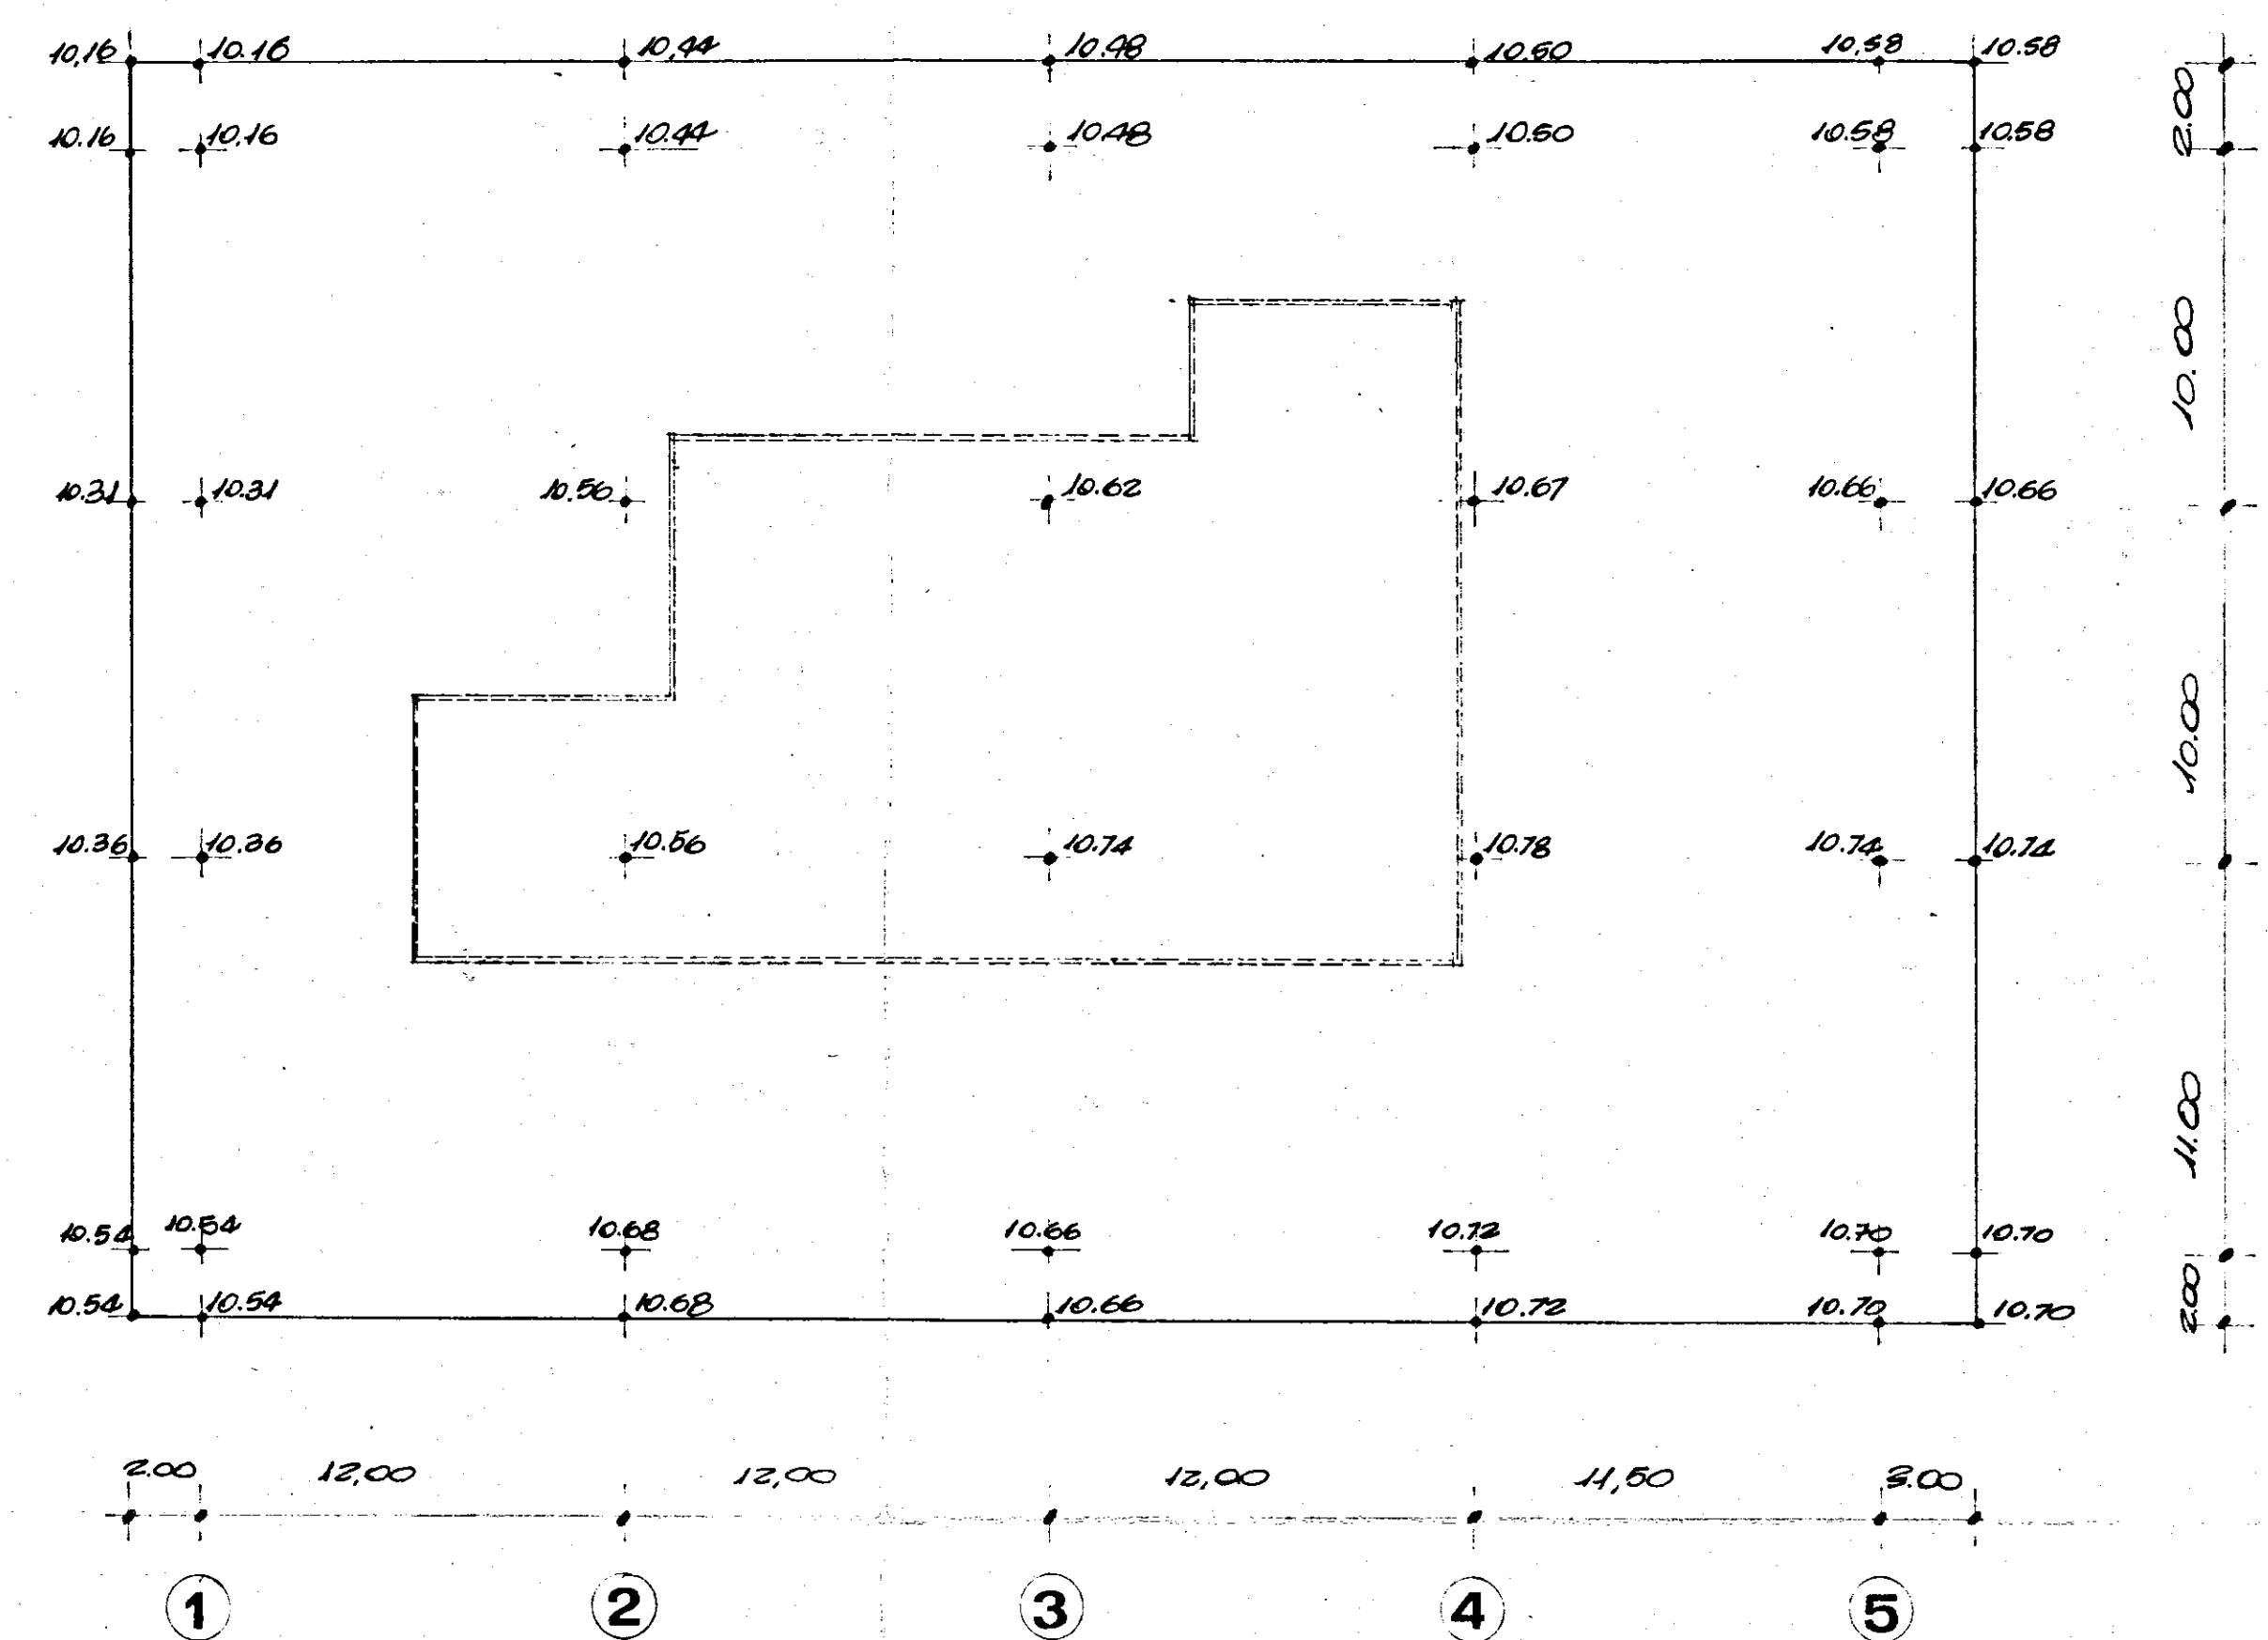

CENTRO SOCIALE IN PERINISI-LOCALITA' S. ELIA
- MOVIMENTO TERRE PER SISTEMAZIONE AREA -

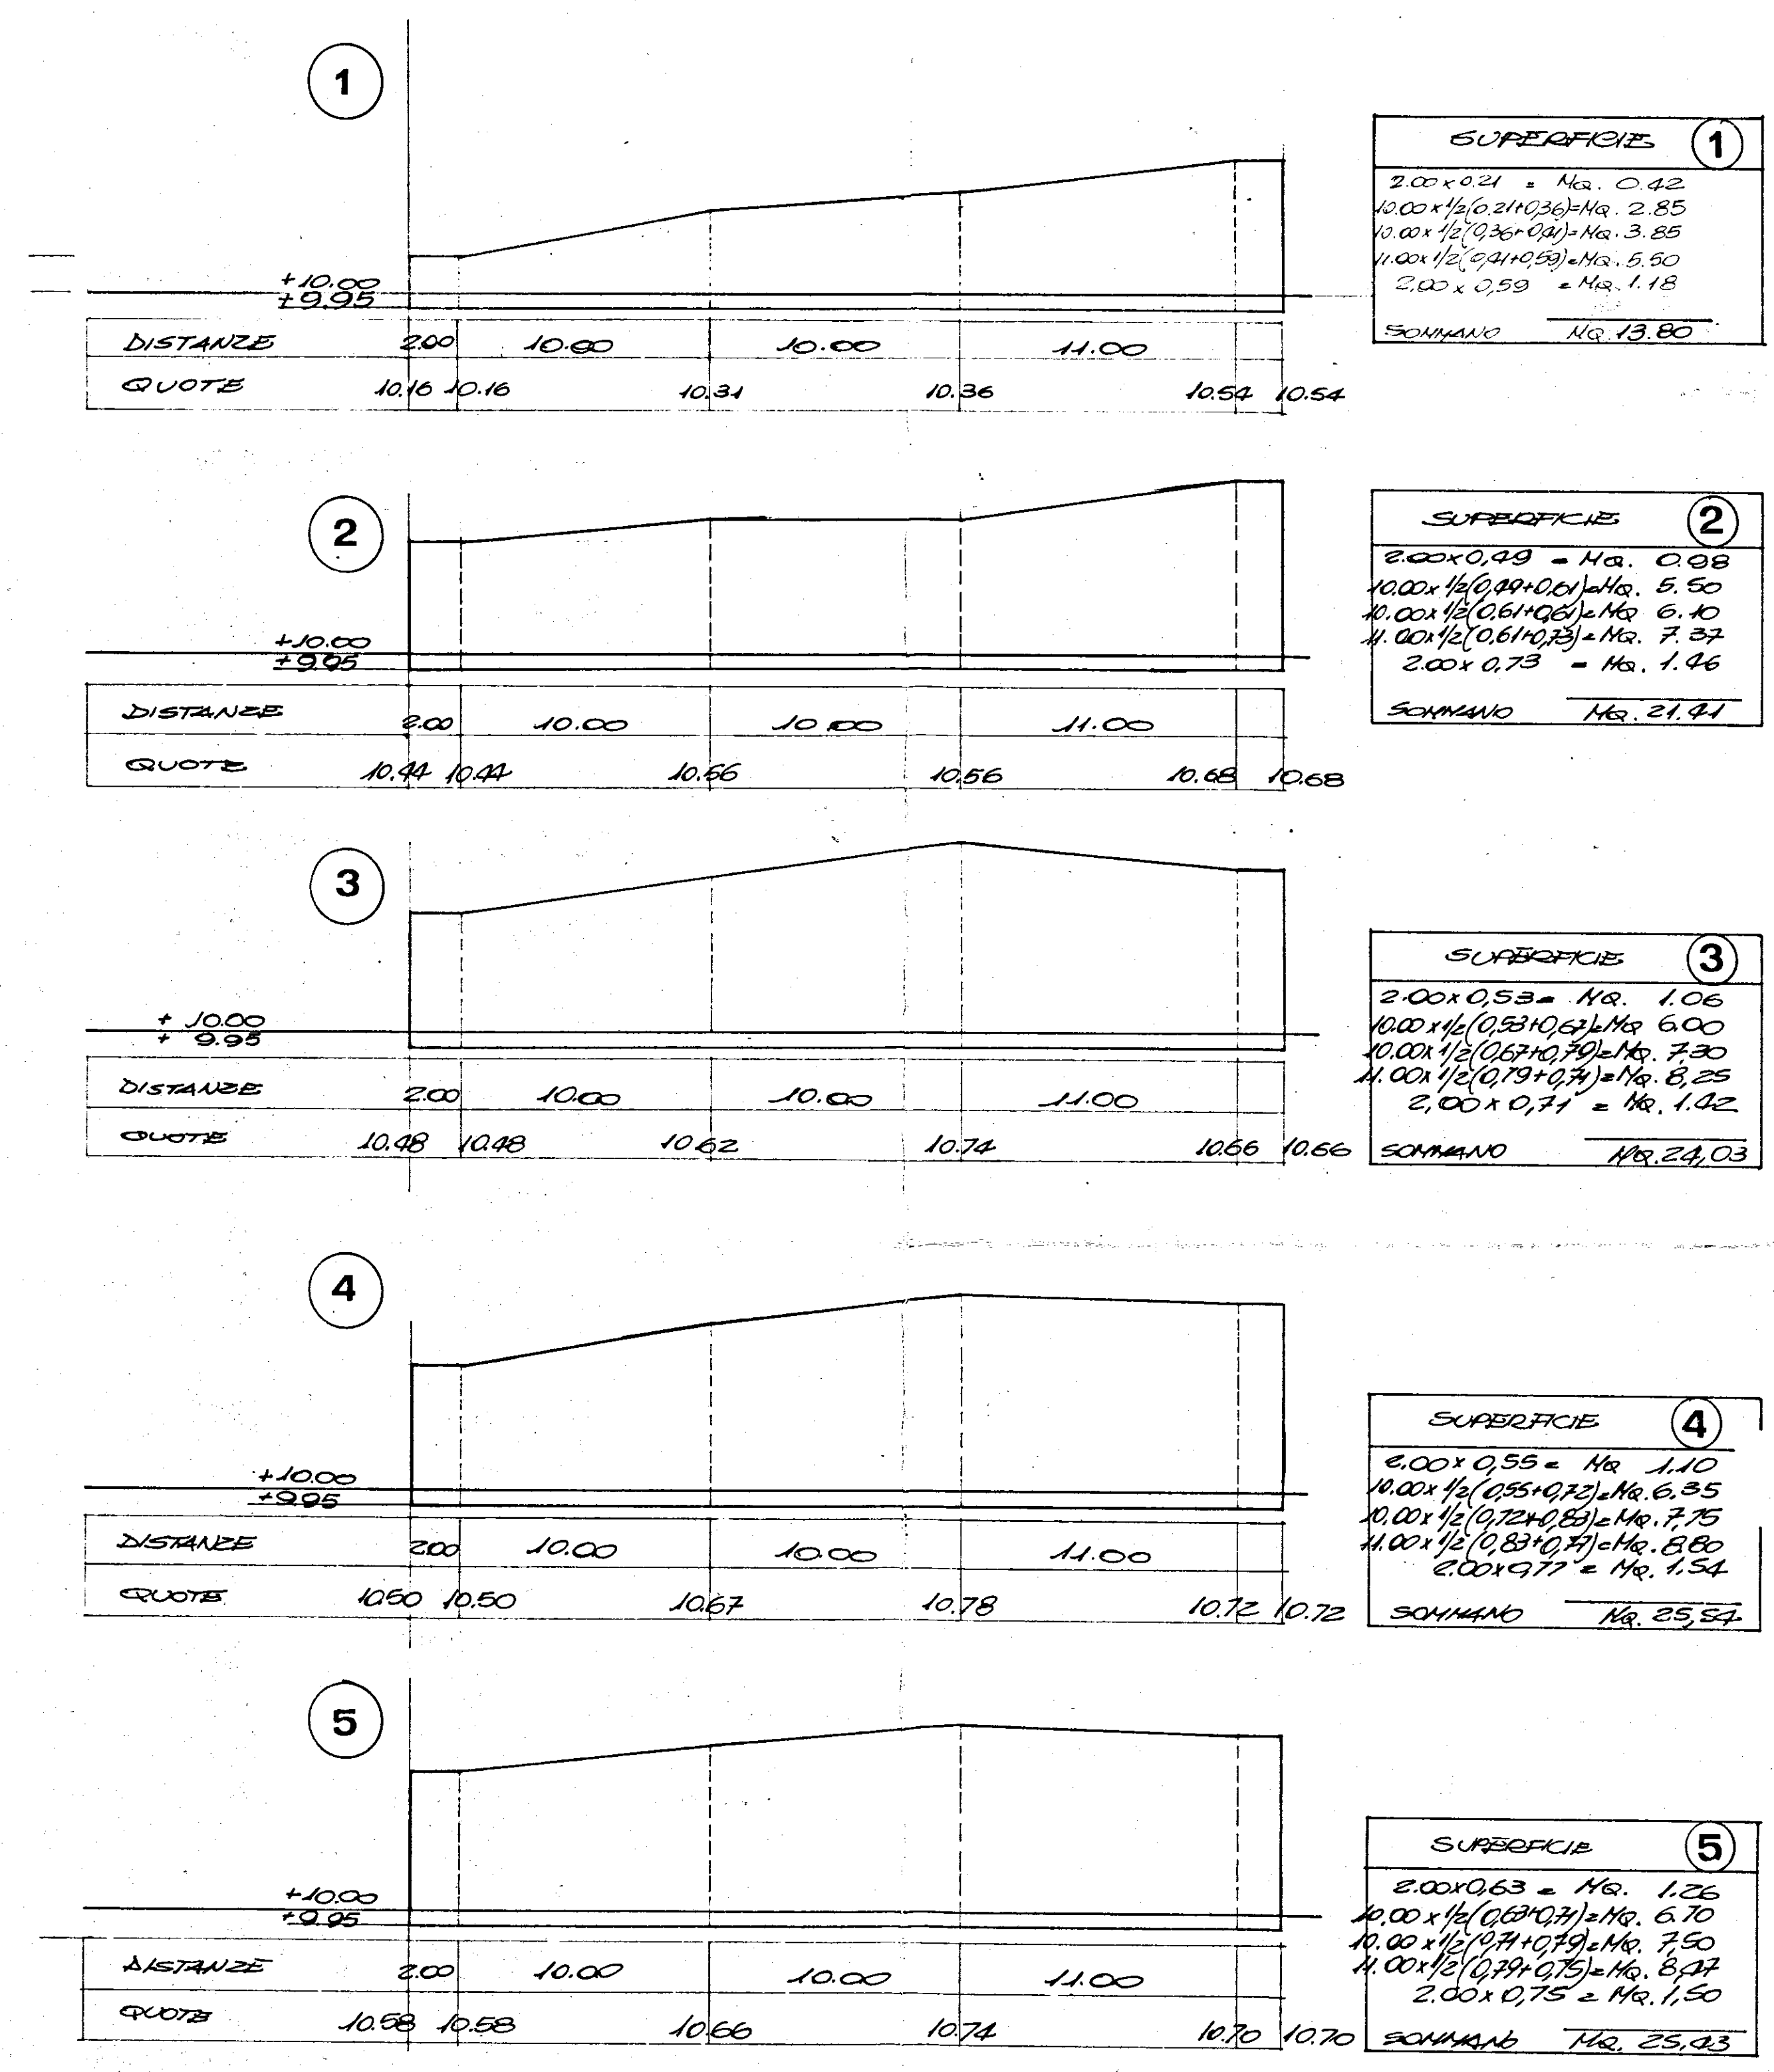

SCALA DISTANZE 1:200
SCALA ALTEZZE 1:20

L'IMPRESA
V. V.



IL DIRETTORE DEI LAVORI
dott. ing. Antonio Longo

IVAP SpA - Bari				GRUPPO	
scala	disegnatore	Controllo	data	Cod.	Descrizione
Disegno N.				SOTTOGRUPPO	
Denominazione				Cod.	Descrizione
Materiale				PARTICOLARE	
Propr.				Cod.	Descrizione