


i monconi sono riportati in pianta con le relative lunghezze comprese di sagomatura; per le stesse attenersi a quanto segue:



PRESCRIZIONI

Posa in opera Nella posa in opera dei travetti occorre sempre prevedere almeno un puntello (trampittalla) intermedio. In ogni caso i puntelli non dovranno essere posti a distanza superiore ai 2 metri. Nei solai con luce maggiore di m 5,00 eseguire cordolo centrale trasversale rompitratta.

Manovra travetti I travetti devono essere manovrati in modo che la suola risulti sempre rivolta verso il basso. Inoltre la distanza tra gli agganci non deve essere superiore ai m. 3 e gli sbalzi non devono sporgere più di m. 1,50.

supplementare A cura dell'impresa dovrà essere posta in opera l'armatura di ripartizione a norma del art. 21 del DL 5/11/71 n. 1086 e dell'art. 13 del DL 25/11/62 n. 1684 nelle zone sismiche. I monconi vanno posti in opera nella parte alta della nervatura in modo che risultino ricoperti da cm.15÷2 di calcestruzzo.

completamento Per il getto di completamento dovrà impiegarsi conglomerato di classe non inferiore a 250. L'impasto dovrà realizzarsi con inerti ben assortiti. Si consiglia un rapporto acqua/cemento pari a 0,60-0,65 onde ottenere una buona aderenza fra il getto ed il prefabbricato. Il getto inoltre deve essere ben costipato e possibilmente vibrato. È indispensabile, prima del getto, bagnare abbondantemente i blocchi di laterizio.

MONCONI A CARICO IMPRESA IN ACCIAIO TIPO *Fe B44 6f 71 2200 kg/cm²*

CAPPA

CEMENTI ARMATI PREFABBRICATI
PRECOMPRESSI ATLANTE S.R.L.
SEDE: 64046 MONITORIO AL VOMANO
(TERAMO) TEL. 59941
STABILIMENTO: 64020 S. NICOLO' A
TORDINO (TE) TEL. 54
UFFICI VENDITE: 00195 ROMA
VIA C. MIRABELLO, 1
TEL. 389804-388273
64046 MONITORIO AL
(TERAMO) TEL. 59941

COMMITTENTE	EDILCO S.r.l.		PROT. N°	DIS. N°	
	BRINDISI.		79-801	1858	
CANTIERE	BRINDISI	SCALA	DATA	DIS.	
VIA TEVEEE RIONE PARRINO		1.100	3-4-79	Di. 2/20	

SCHEMA DI MONTAGGIO

INTERASSE = cm **50** ; ALTEZZA = cm **204**

SOVRACCARICO kg/mq **250 + 100 + h.h.**

SOLAIO : **PIANO PRIMO.**