
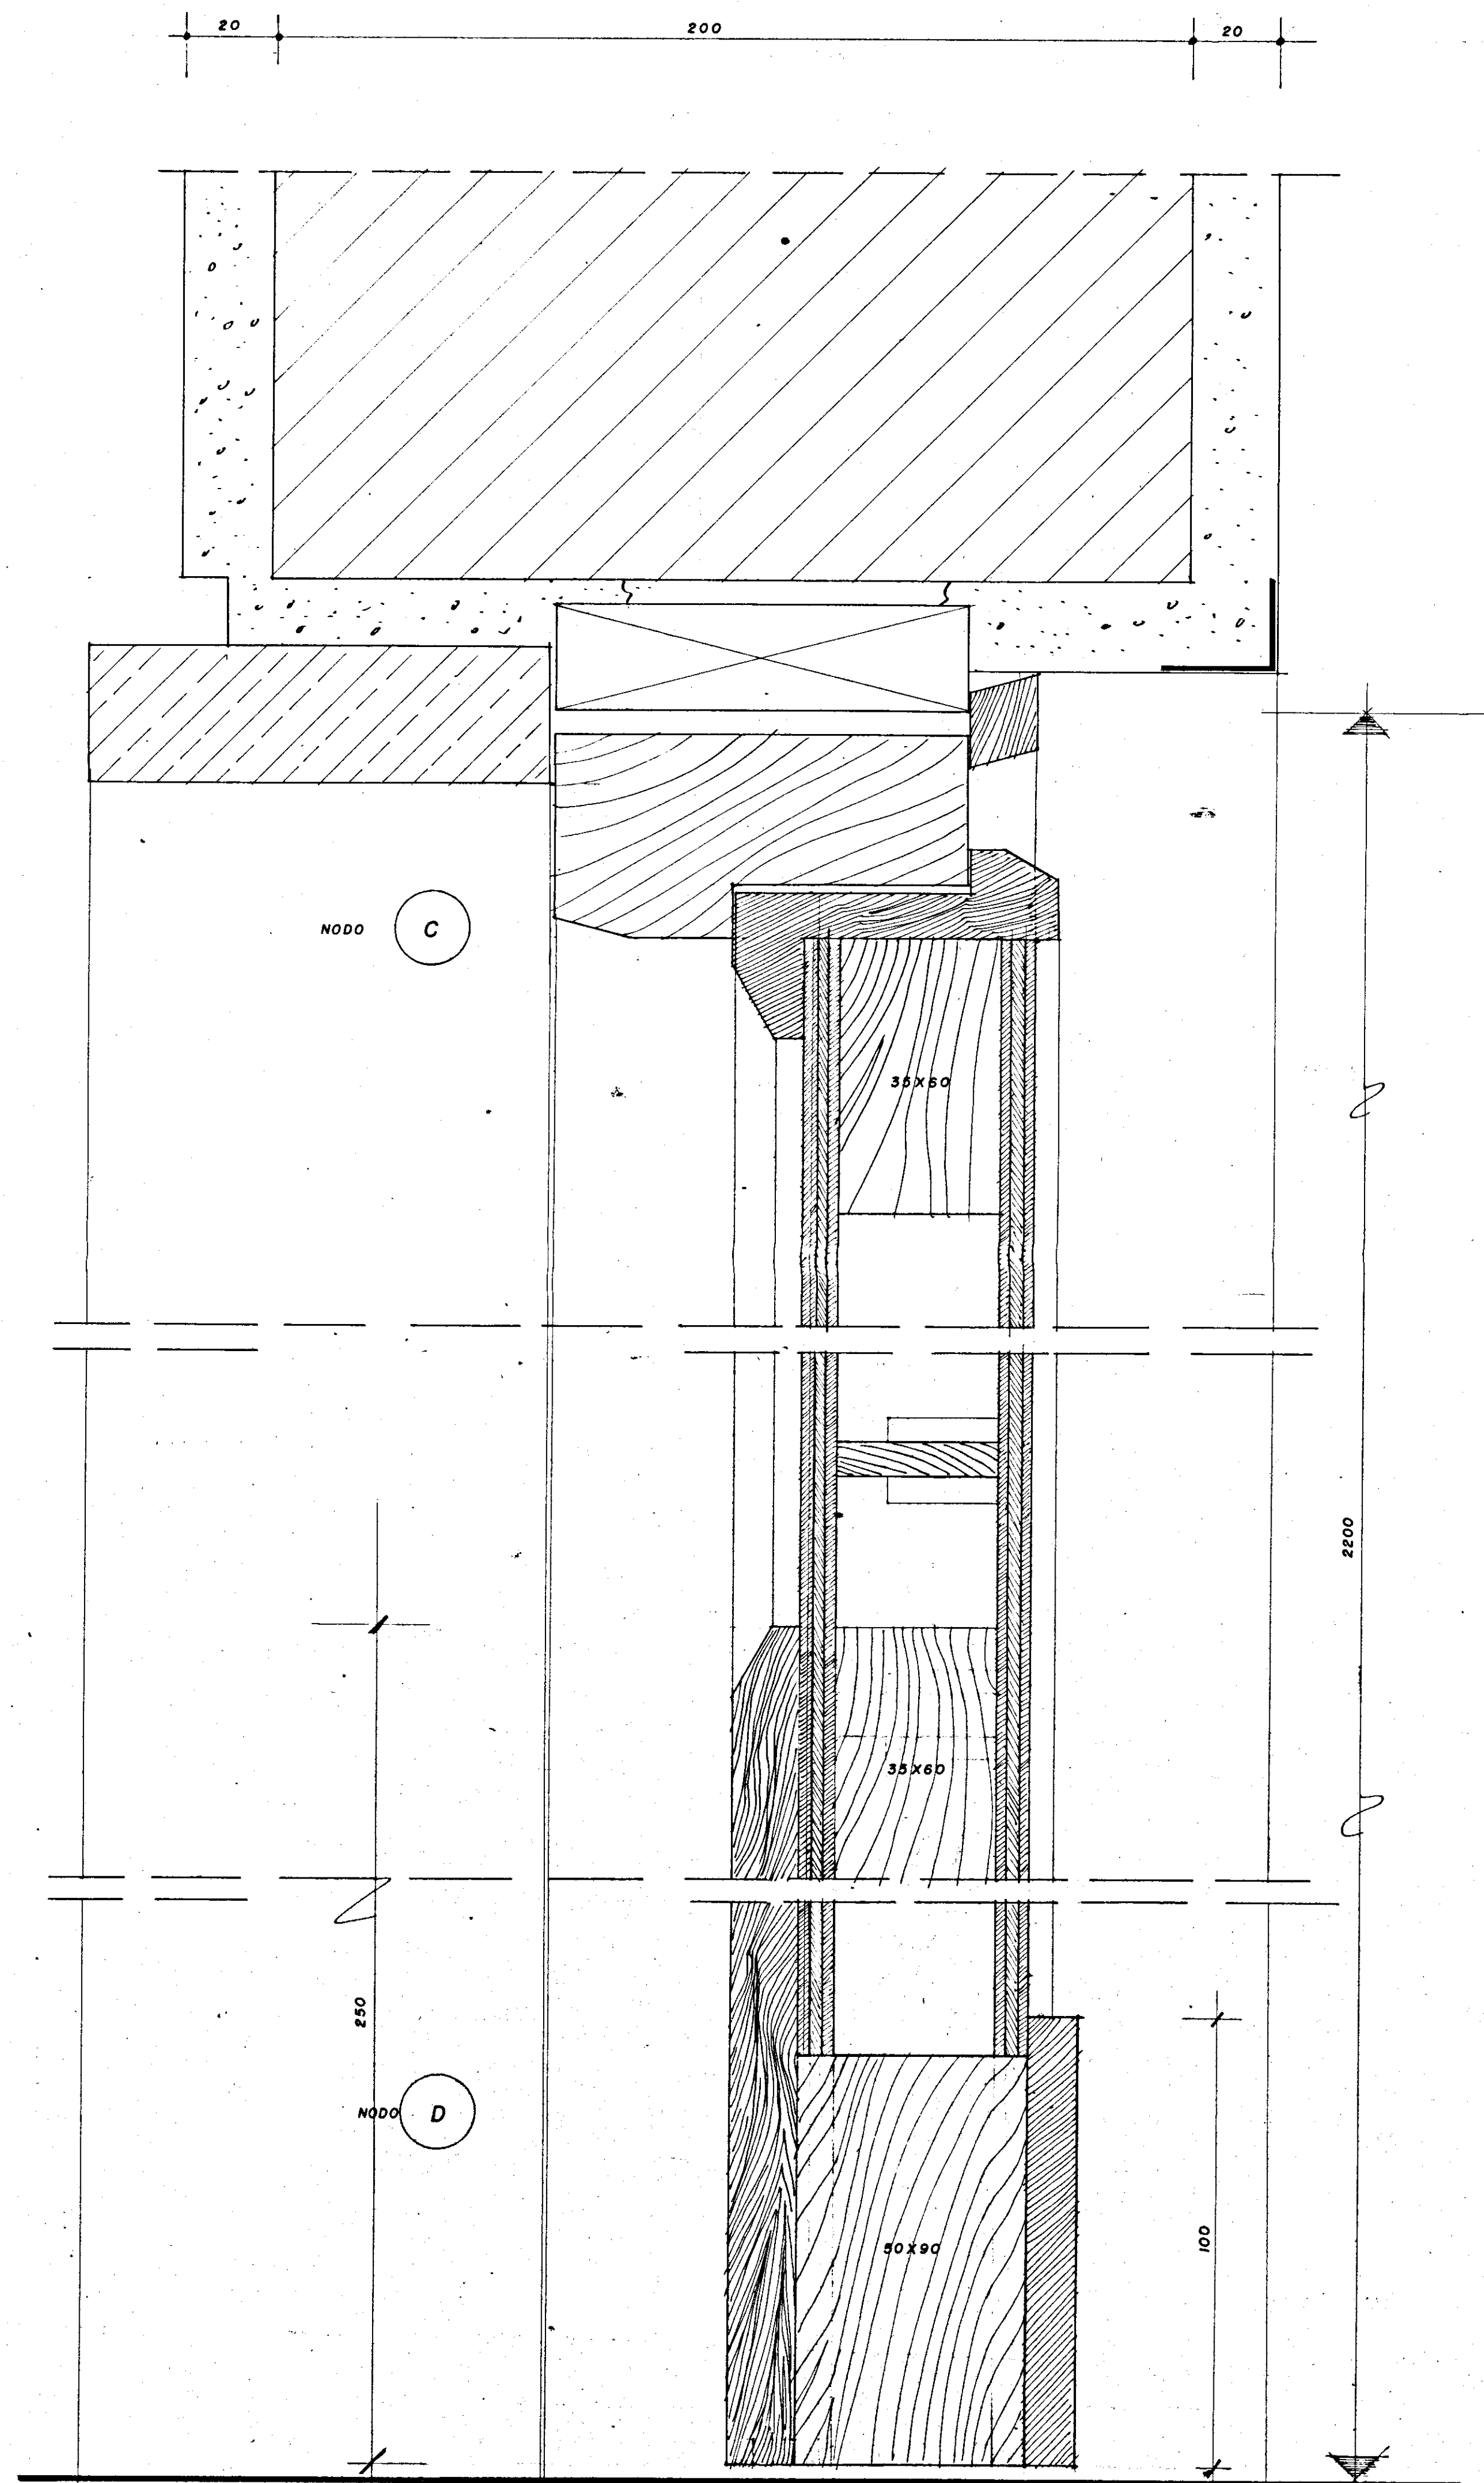


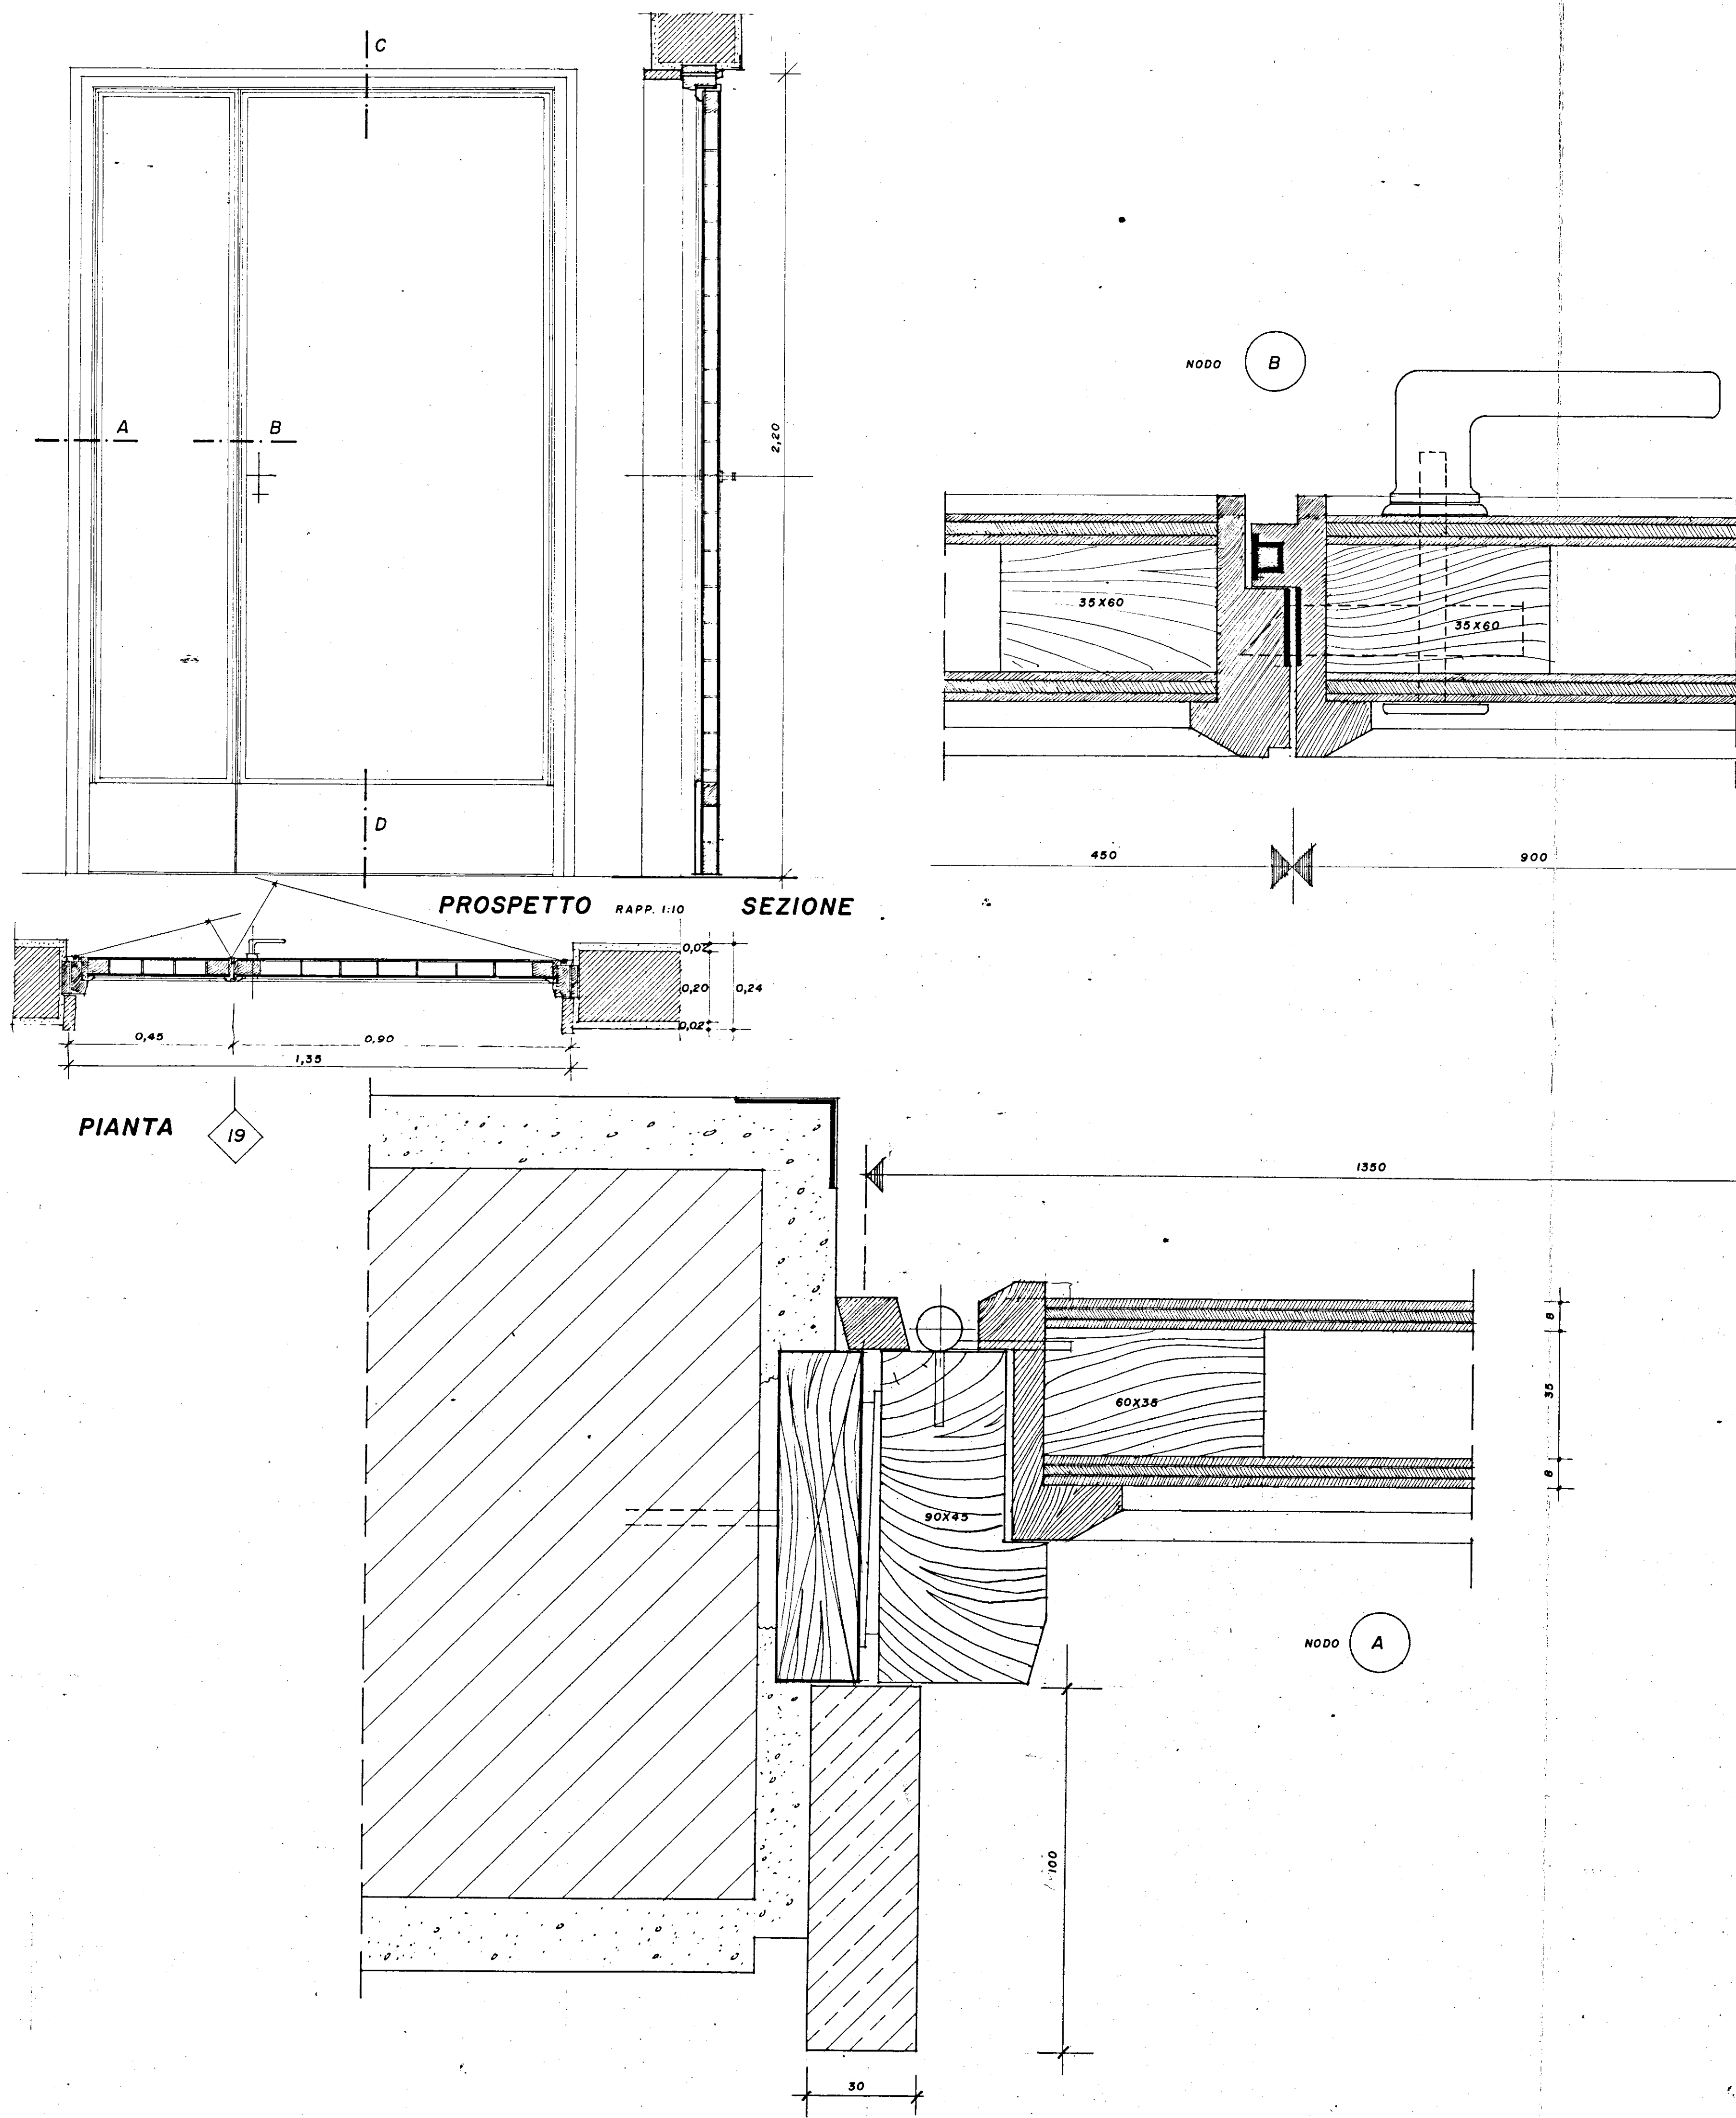

GESTIONE CASE LAVORATORI		INTERVENTO N° 57		I.A.C.P. (BRINDISI)	
LEGGE 14/2/63 - N° 60					
PROGETTO ESECUTIVO PER COSTRUZIONI DI				DATA	N°
ALLOGGI IN FRANCAVILLA FONTANA (BRINDISI)				18/3/66	14
				AGG.	AGG.
PARTICOLARI PORTA CAPOSCALA				RAPP.	
				1:1.010	
DOTT. ARCH.	E. NESPEGA	EDILIZIA	DOTT. ING.	E. NESPEGA	
DOTT. ING.	L. POTI	PROG. E COST.	DOTT. ING.	N. VIVARELLI	
DOTT. ING.	G.C. CASANOVA	STRUT. E CAL.	DOTT. ING.	N. VIVARELLI	
DOTT. ING.	N. VIVARELLI	IMP. TECN.	DOTT. ING.	N. VIVARELLI	
DIR. LAVORI				CONTR.	V.