
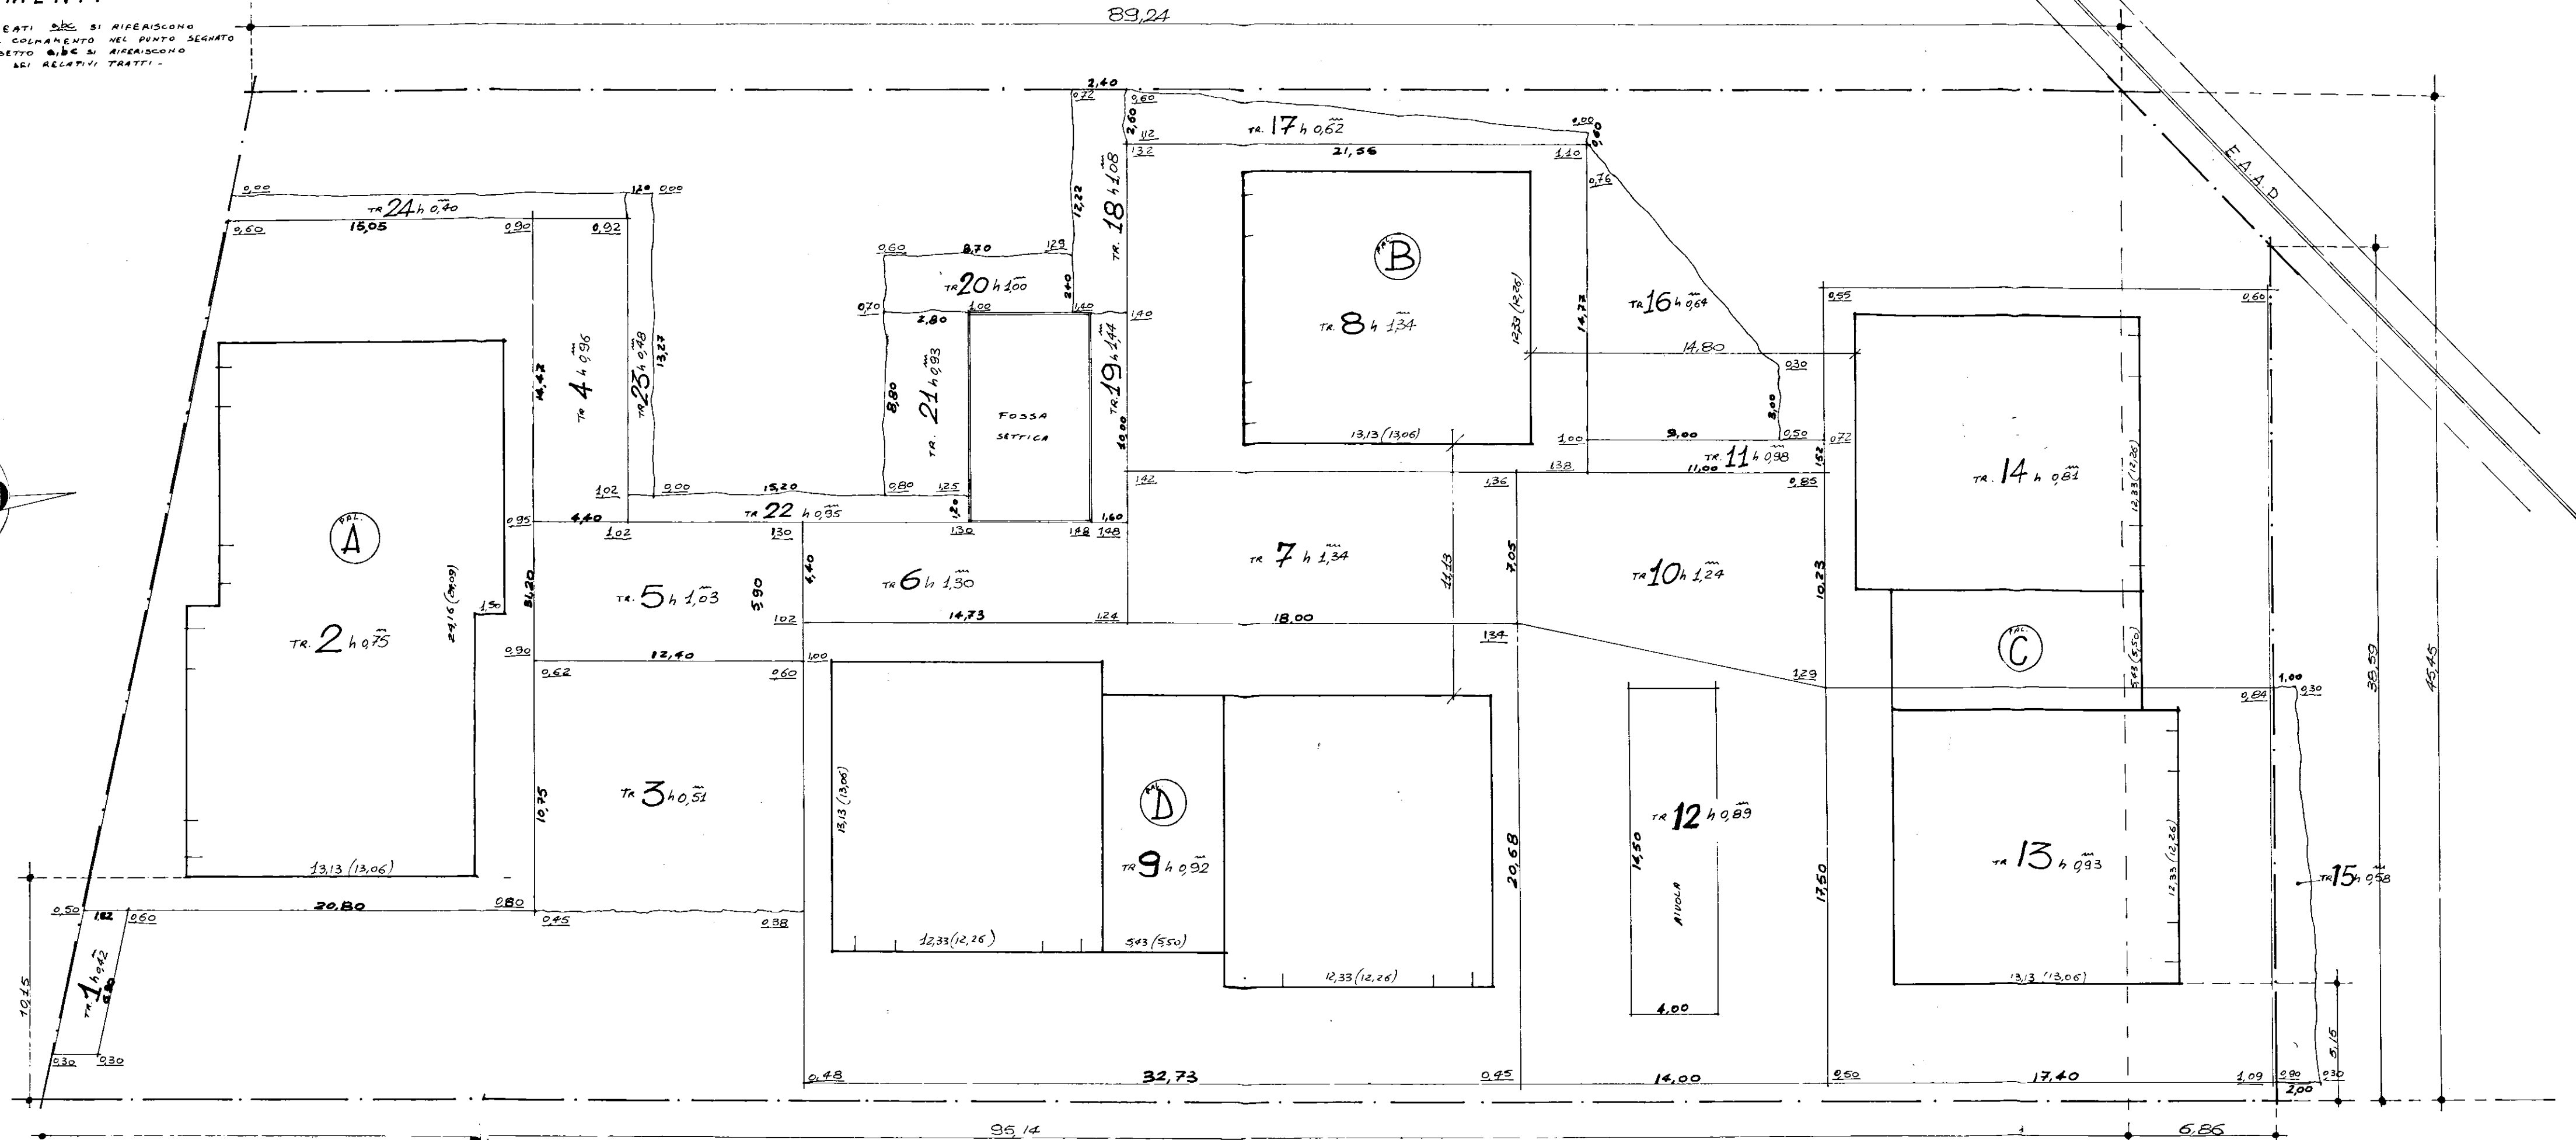


COLMAMENTI

N.B. ▲ NUMERI SOTTOLINEATI abc SI RIFERISCONO
ALLE ALTEZZE DEL COMANDO NEL PUNTO SEGNA TO
▲ NUMERI IN GRASSETTO **abc** SI RIFERISCONO
ALLA DIMENSIONE DEI RELATIVI TRATTI -

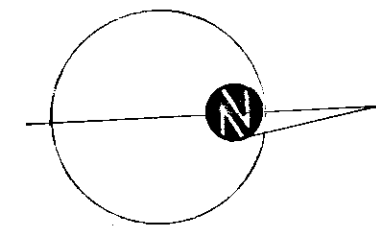

Scale 1:200