

I.A.C.P.

INTERVENTO N°

LEGGE 30-12-1960

BRINDISI

N° 1676

PROGETTO ESECUTIVO PER LA
COSTRUZIONE DI N° 19 ALLOGGI PER
AGRICOLTORI IN CAROVIGNO


DATA AGG. N°
AGG. AGG.

PIANTA DEL PIANO TERRA

RAPP.
1:50

PROGETTO
DIRETTORE
SERVIZIO TECNICO

DISEGNA
CONTR.

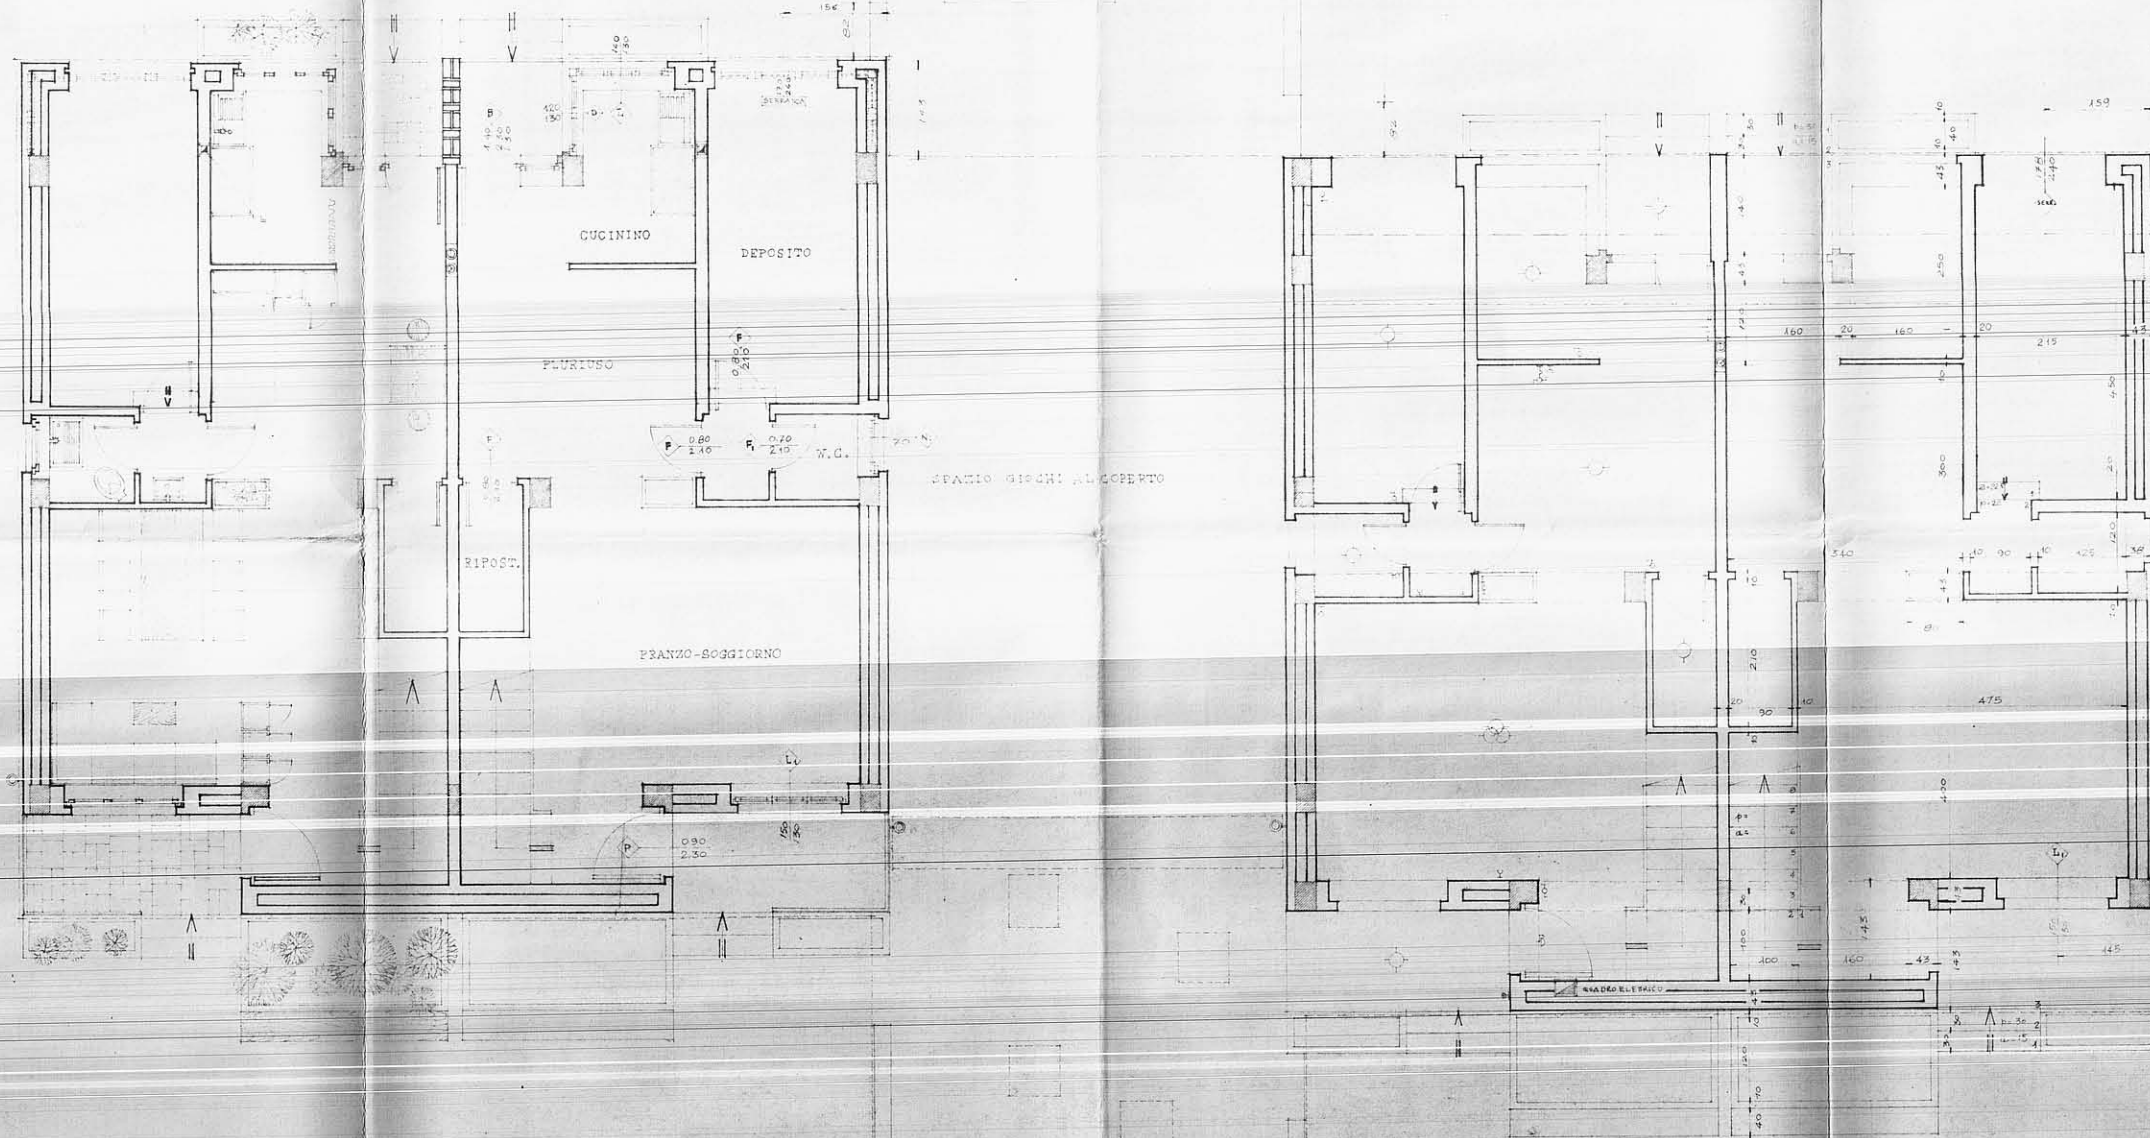






