
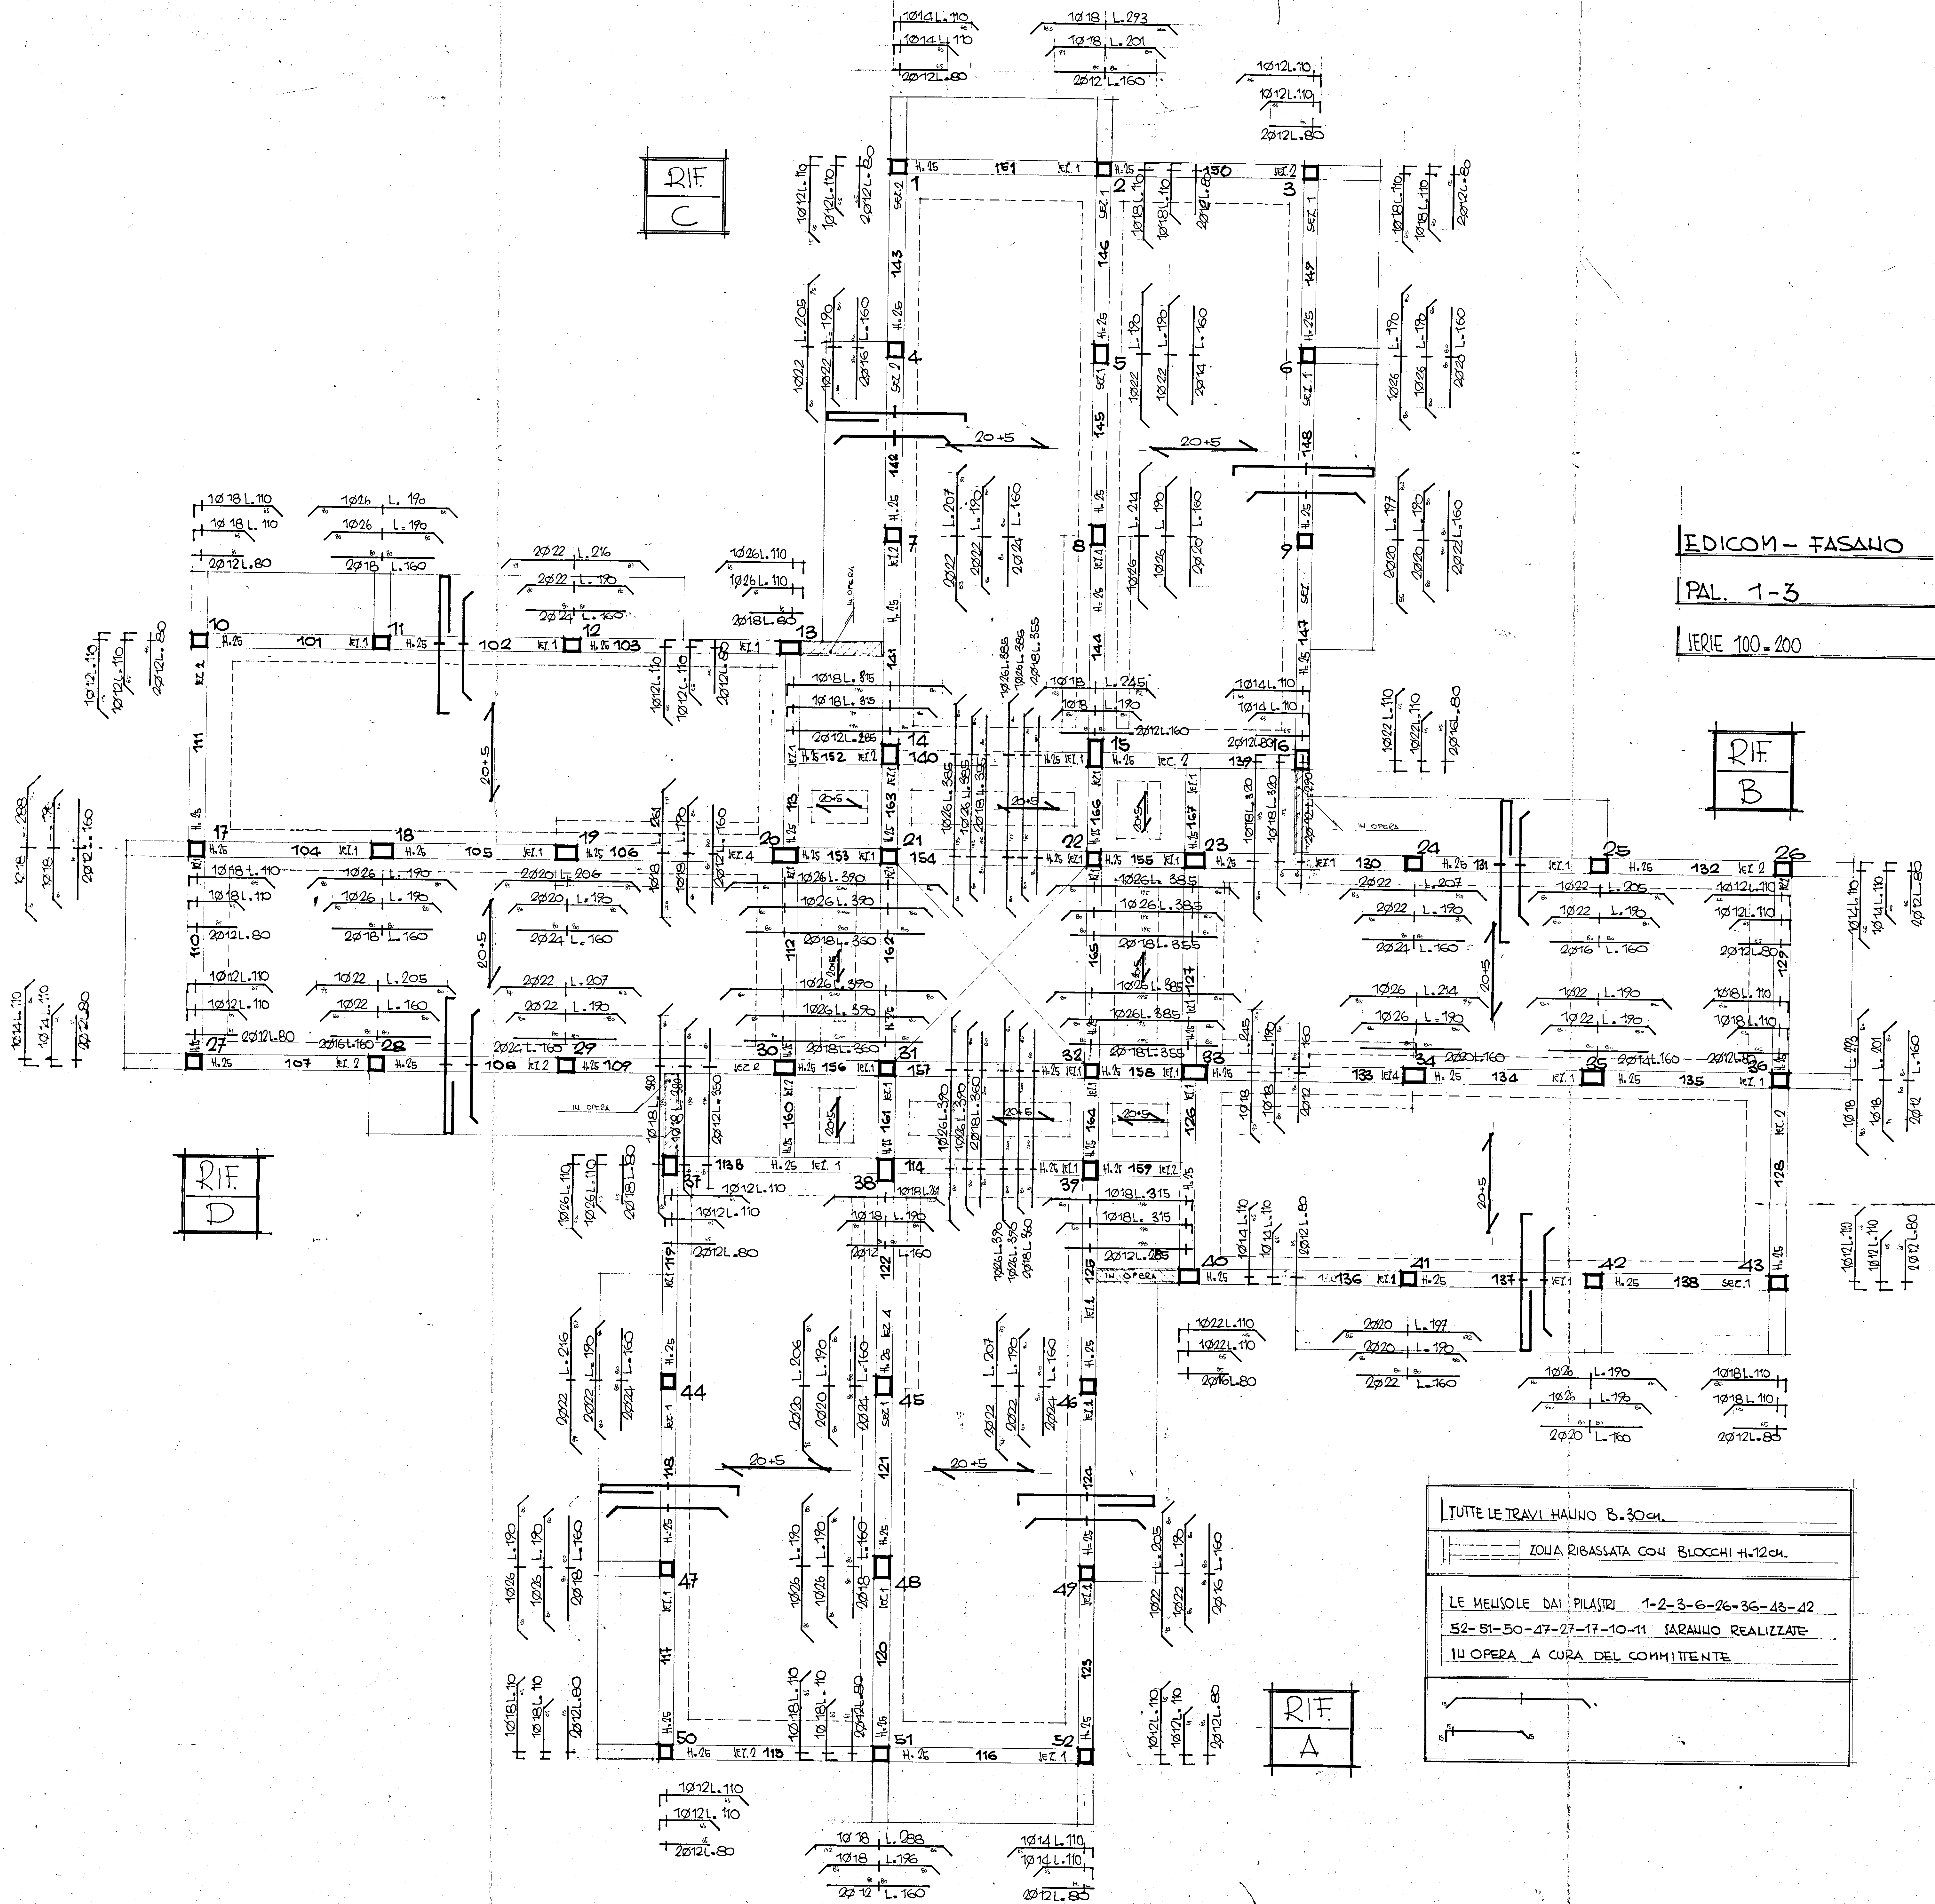


SCHEMA DI MONTAGGIO DELLE TRAVI T.P.A. E DEI MONCONI

- PRESCRIZIONI PER LA POSA IN OPERA
- CIS P'rk = 100 (D.M. 16/6/1976)
 - Posizionamento delle travi: seguire la numerazione del disegno.
 - Nel caso di trave autoportante il 1° rompitratta del solaio va posto al max ad 1,2 mt. dall'asse della trave.
 - Nel caso di trave puntellata si consiglia un puntello al centro fino a 4,5 mt. di luce, e due puntelli ad 1/3 e 2/3 della luce per travi con luci superiori. NON poggiare MAI le pignatte sugli angolari.
 - Posizionare i monconi superiori con i diametri indicati nel disegno parallelamente ai correnti superiori delle travi con un interfero di almeno 2 cm. e con le distanze segnate a destra ed a sinistra dell'asse del pilastro.
 - NON CONE SUPERIORE
NON CONE INFERIORE
 - Puntellare gli sbalzi e le travi su cui poggiano altre travi.
 - Sottoporre i disegni-prescrizioni insieme ai calcoli, approvati o al Progettista delle opere in c.a. per i controlli previsti dall'art. 9 legge 5/11/71 n° 1086.
 - Lo schema di montaggio è stato redatto conformemente all'art. 29 SET. 1981 delle Travi T.P.A.
 - PER QUALSIASI PROBLEMA INFORMARE TEMPESTIVAMENTE L'UFFICIO TECNICO DELLA FAPREA snc - Tel. 085/2069054
 - Iniziare con un travetto in aderenza alla trave quando il solaio è parallelo ad essa.

IMPRESA	EDICOM SRI	SCALA	1:50
LOCALITA'	FASANO (BR) - Lotta 25	DATA	14.4.80
OPERA	CIVILE ABITAZIONE	DISSEGNIATO	Giulio
OGGETTO DEL DISEGNO	Noto per la committà del disegno al calcolo delle Travi TPA		
ELETTIVO	10-12-13-14-99-100	CORPO 1-3	

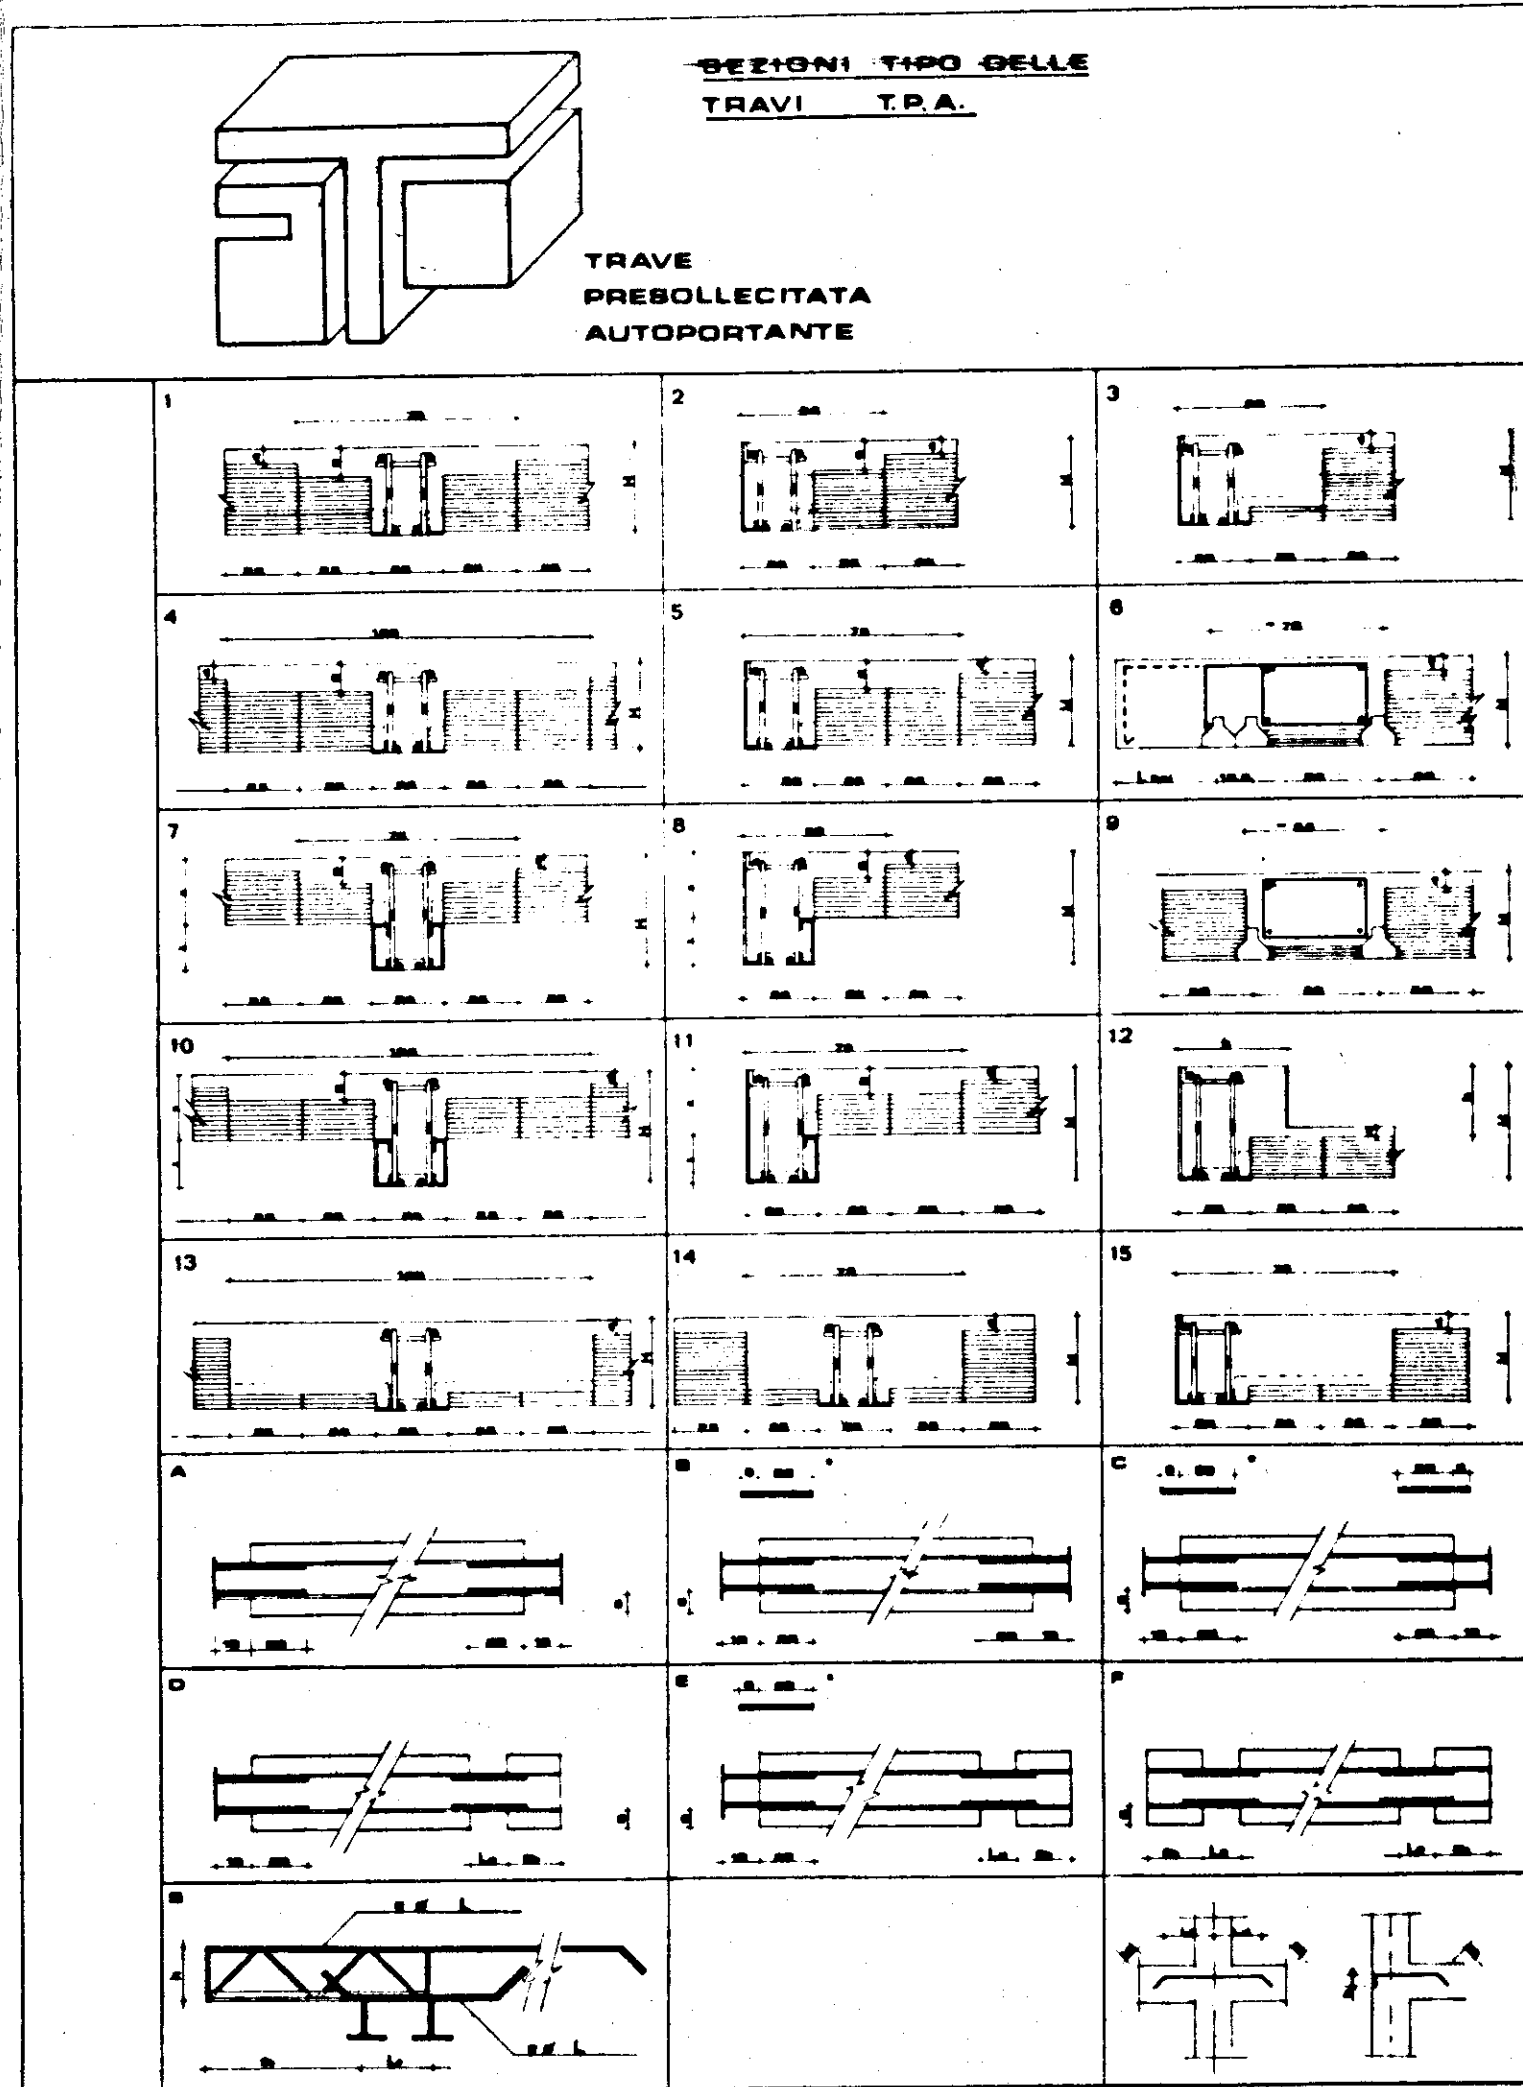

EDICOM - FASANO

PAL. 1-3

LERIE 100=200

TUTTE LE TRAVI HANNO B. 30cm.

ZOLA RIBASSATA CON BLOCCHI H. 12cm.

LE MEUSOLE DAI PILASTRI 1-2-3-6-26-36-43-42

52-51-50-47-27-17-10-11 SARANNO REALIZZATE

IN OPERA A CURA DEL COMMITTENTE